


- Kartenausschnitte der Maßnahmenpläne M 1 : 2.000
- Untersuchungsraum LBP zum 1. Bauabschnitt

- Maßnahmen**
- Erstaufforstung - Neubegründung von standortgerechtem Laubwald
  - Aufwertung von Waldbeständen - Umbau standortfremder Bestände in naturnahen Laubwald
  - Entwicklung von Extensivgrünland

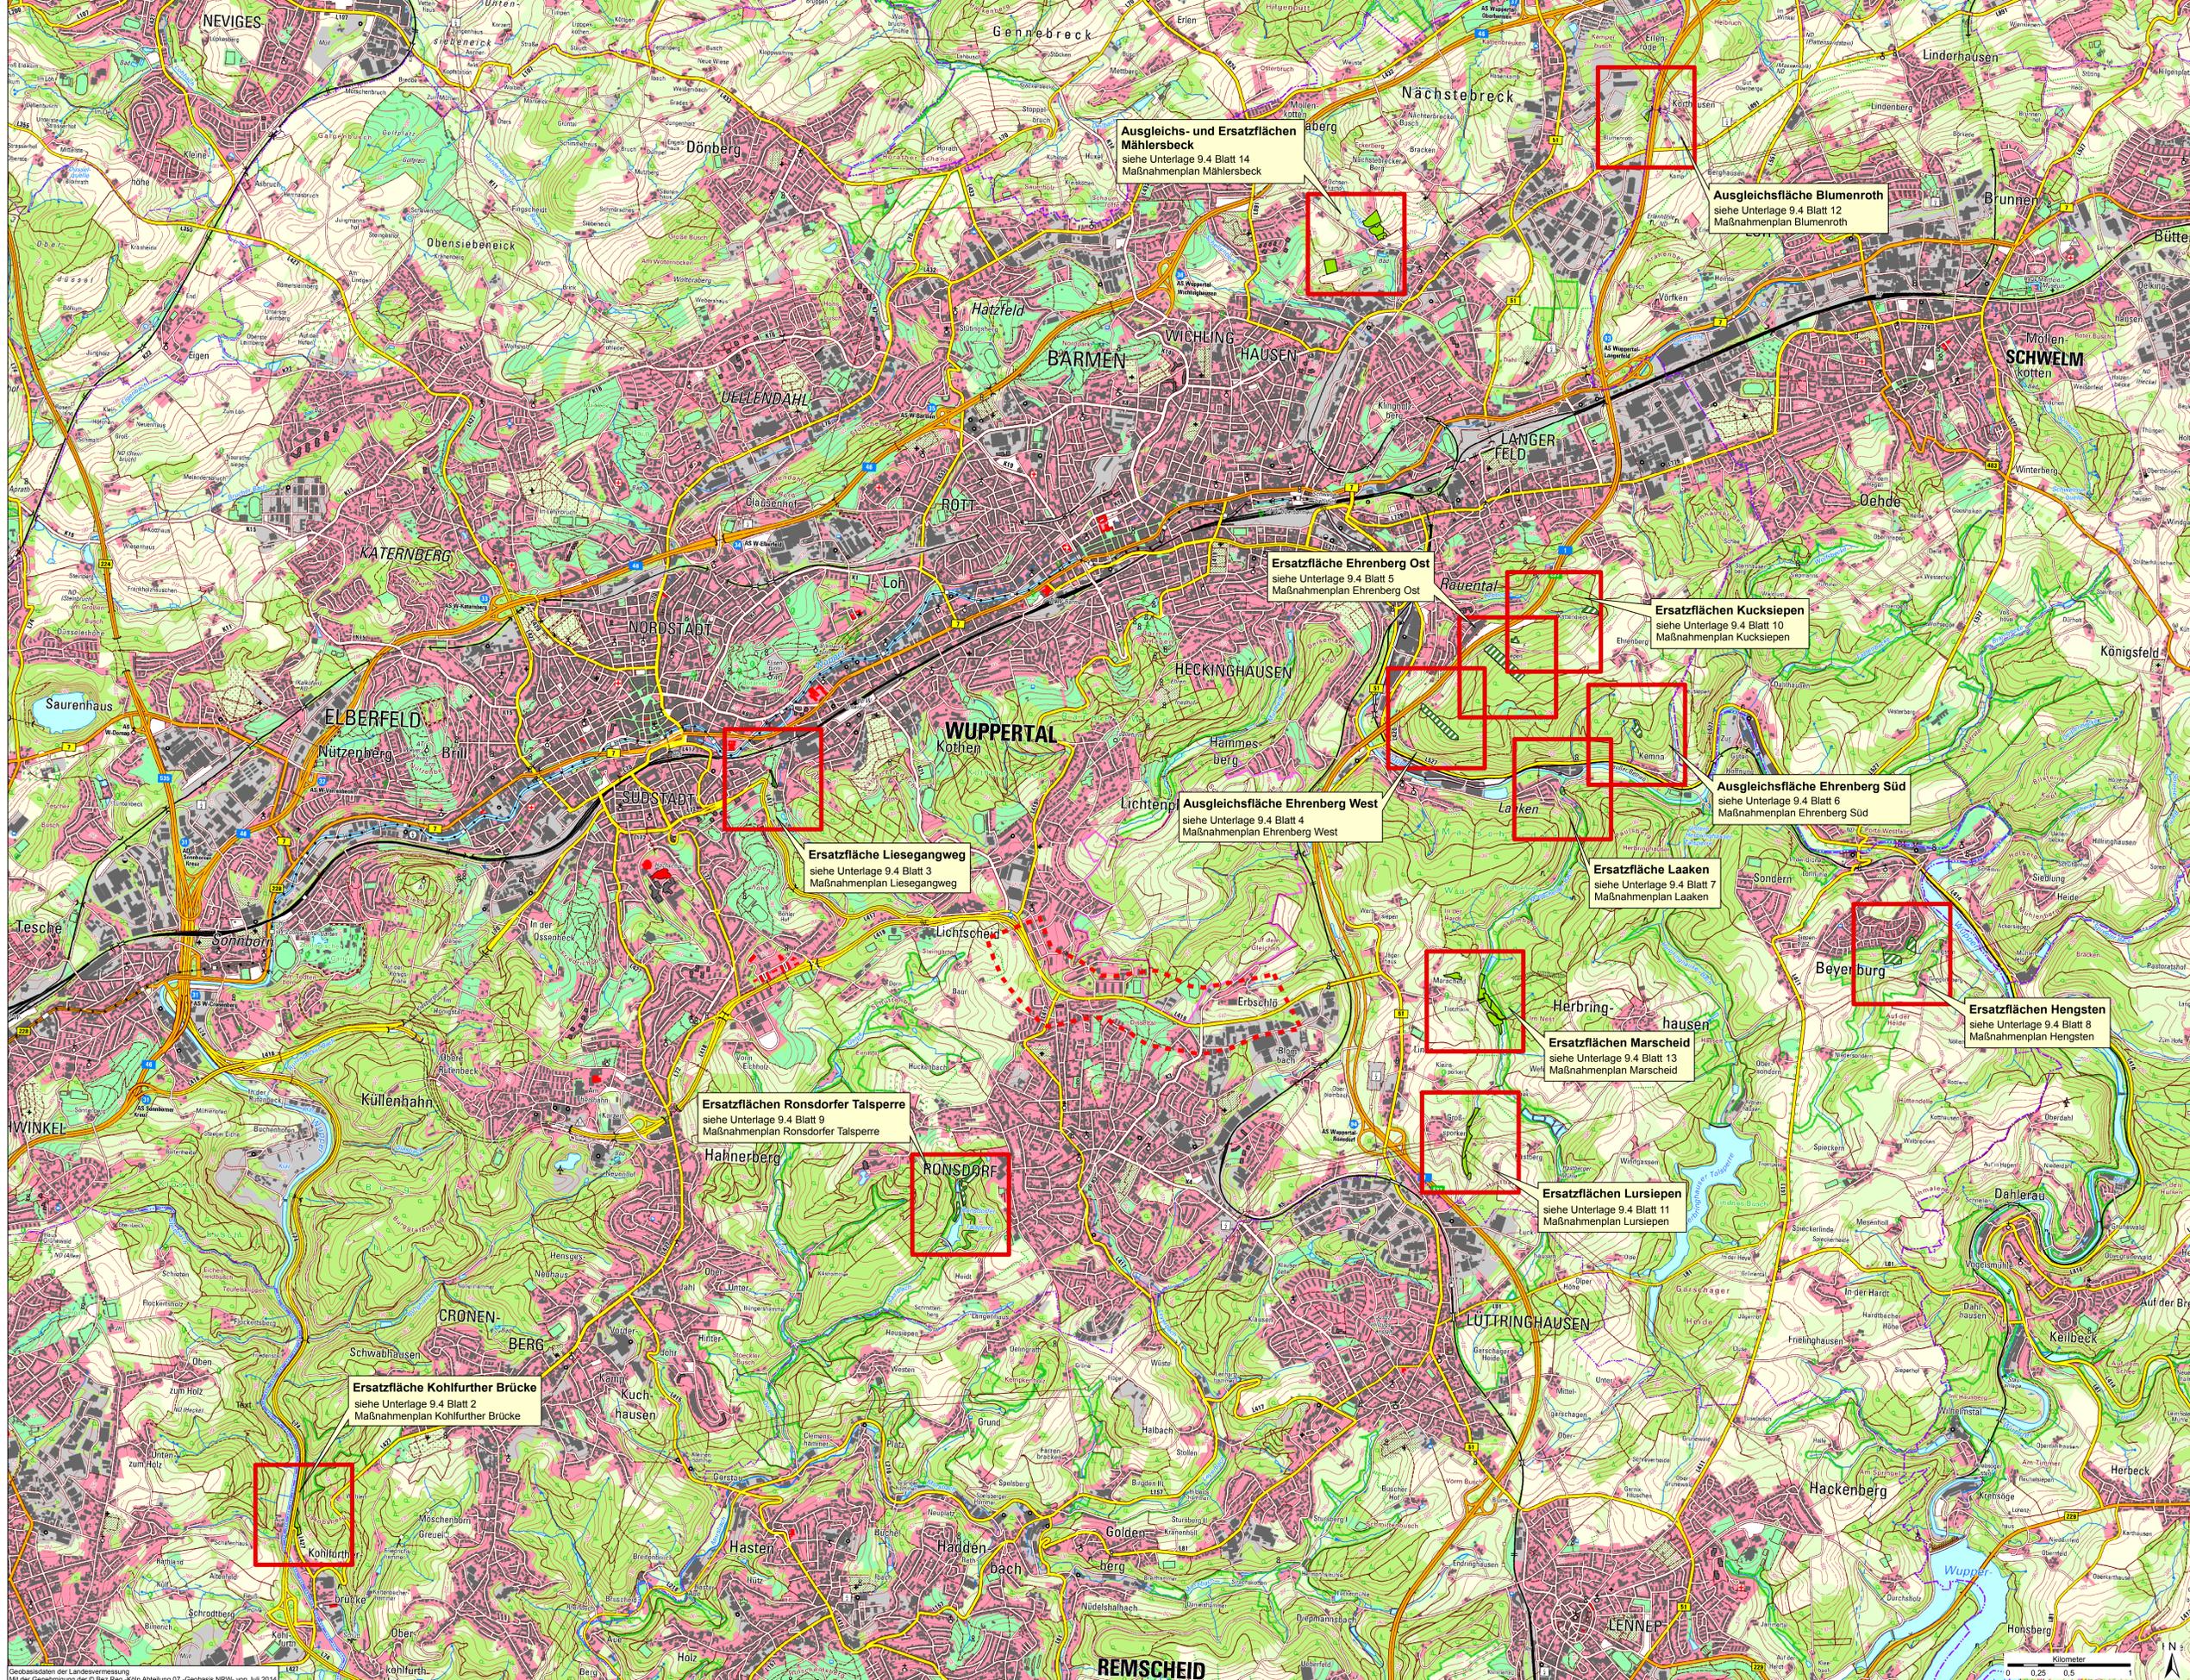

**Ausgleichs- und Ersatzflächen Mählersbeck**  
 siehe Unterlage 9.4 Blatt 14  
 Maßnahmenplan Mählersbeck

**Ausgleichsfläche Blumenroth**  
 siehe Unterlage 9.4 Blatt 12  
 Maßnahmenplan Blumenroth

**Ersatzfläche Ehrenberg Ost**  
 siehe Unterlage 9.4 Blatt 5  
 Maßnahmenplan Ehrenberg Ost

**Ersatzflächen Kucksiepen**  
 siehe Unterlage 9.4 Blatt 10  
 Maßnahmenplan Kucksiepen

**Ausgleichsfläche Ehrenberg West**  
 siehe Unterlage 9.4 Blatt 4  
 Maßnahmenplan Ehrenberg West

**Ausgleichsfläche Ehrenberg Süd**  
 siehe Unterlage 9.4 Blatt 6  
 Maßnahmenplan Ehrenberg Süd

**Ersatzfläche Liesegangweg**  
 siehe Unterlage 9.4 Blatt 3  
 Maßnahmenplan Liesegangweg

**Ersatzfläche Laaken**  
 siehe Unterlage 9.4 Blatt 7  
 Maßnahmenplan Laaken

**Ersatzflächen Hengsten**  
 siehe Unterlage 9.4 Blatt 8  
 Maßnahmenplan Hengsten

**Ersatzflächen Marscheid**  
 siehe Unterlage 9.4 Blatt 13  
 Maßnahmenplan Marscheid

**Ersatzflächen Ronsdorfer Talsperre**  
 siehe Unterlage 9.4 Blatt 9  
 Maßnahmenplan Ronsdorfer Talsperre

**Ersatzflächen Lursiepen**  
 siehe Unterlage 9.4 Blatt 11  
 Maßnahmenplan Lursiepen

**Ersatzfläche Kohlfurter Brücke**  
 siehe Unterlage 9.4 Blatt 2  
 Maßnahmenplan Kohlfurter Brücke

Satzungsgemäß ausgelegt  
 in der Zeit vom \_\_\_\_\_  
 bis \_\_\_\_\_  
 in der Gemeinde \_\_\_\_\_

Zeit und Ort der Auslegung sind rechtzeitig vor Beginn der Auslegung ortsüblich bekannt gemacht worden.

Gemeinde: \_\_\_\_\_  
 (Dienststempel)

(Unterschrift) \_\_\_\_\_

Bearbeitung: <b>grünplan</b> büro für landschaftsplanung Willy-Brandt-Platz 4 44135 Dortmund Tel. 0231 / 52 99 21 e-mail: info@gruenplan.org web: www.gruenplan.org	Dipl.-Ing. Eberhard Steppan	Datum	Zeichen
	Bearb.:	10.04.17	Schmidt
	Gez.:	10.04.17	Heitmann
	Gepr.:	10.04.17	Steppan

Regionalniederlassung Rhein-Berg Außenstelle Köln Deutz-Kalker-Straße 18-26 50679 Köln	Straßen.n.w. Projekt-Nr.:

Nr.:	Art der Änderung	Datum	Zeichen

## FESTSTELLUNGSENTWURF

Landesbetrieb Straßenbau Nordrhein-Westfalen L 417: NK 4709 1470 bis NK 4709 0490 L 419: NK 4709 0490 in Richtung NK 4709 1510 bis Station ca. 930m	Unterlage / Blatt-Nr.: 9.2 / 1 (3) LBP Übersichtsplan der Kompensationsflächen in Wuppertal Maßstab: 1 : 20.000
--	--

**L 419 Ausbau in Wuppertal**  
**von Lichtscheid bis Erbschlo (1. BA)**  
 Bau-km 1+100 - 3+430

Aufgestellt:  
 Köln, den 25.04.2017  
 Die Leiterin der Regionalniederlassung Rhein-Berg  
 Im Auftrag  
 gez. Willi Kolks

