


SYSTEMSKIZZEN

der Versickerungseinrichtungen

MULDENRIGOLE QUERSCHNITT

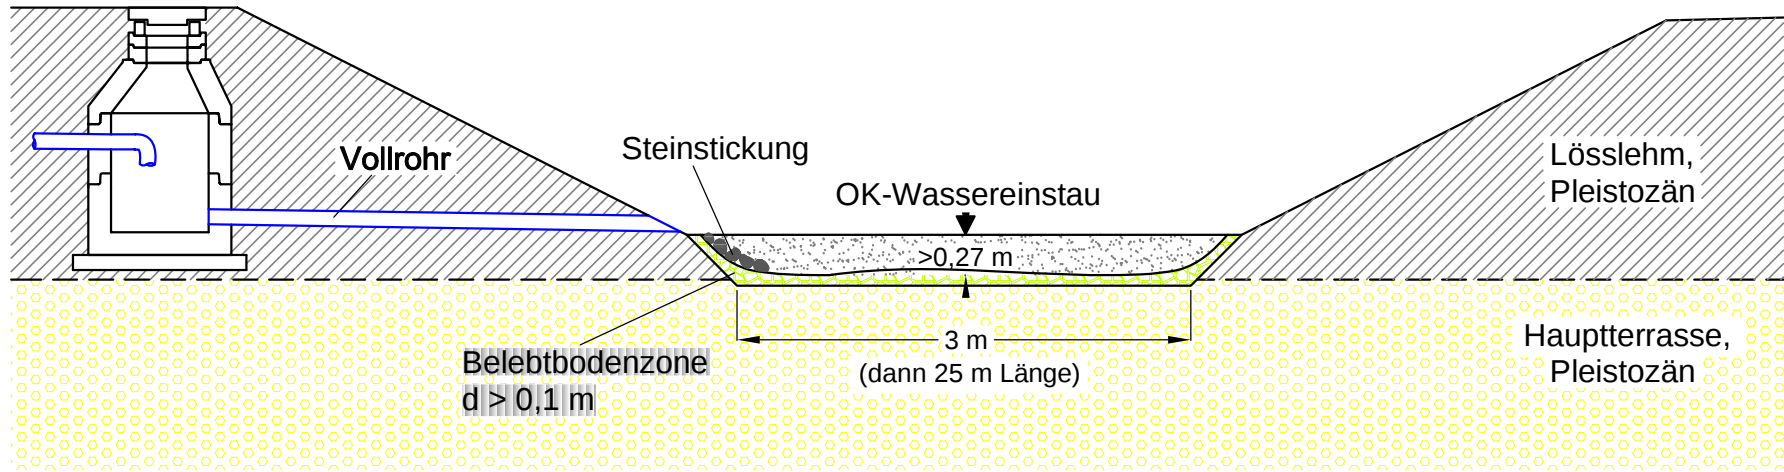

DR. TILLMANNS & PARTNER GmbH Kopernikusstr. 5 50126 BERGHEIM Tel.: 02271 / 801-0	AUFTRAGGEBER	LA CITTA BETHLEHEMER STR. 10A, 50126 BERGHEIM	
	MASSNAHME	Bodenuntersuchungen zur Erkundung der Versickerungsfähigkeit im Berich der B-Plans Nr. 243, Sandstraße in Quadrath-Ichendorf	
	BEARBEITET	R.G. 10/08	M. unmaßstäbliche Skizze
	GEZEICHNET	K.K. 10/08	PROJEKT-Nr.: 6770-09-08
	AUFGESTELLT, BERGHEIM, DEN 14.10.2008 <i>R. fs</i>		ANLAGE: 6/2