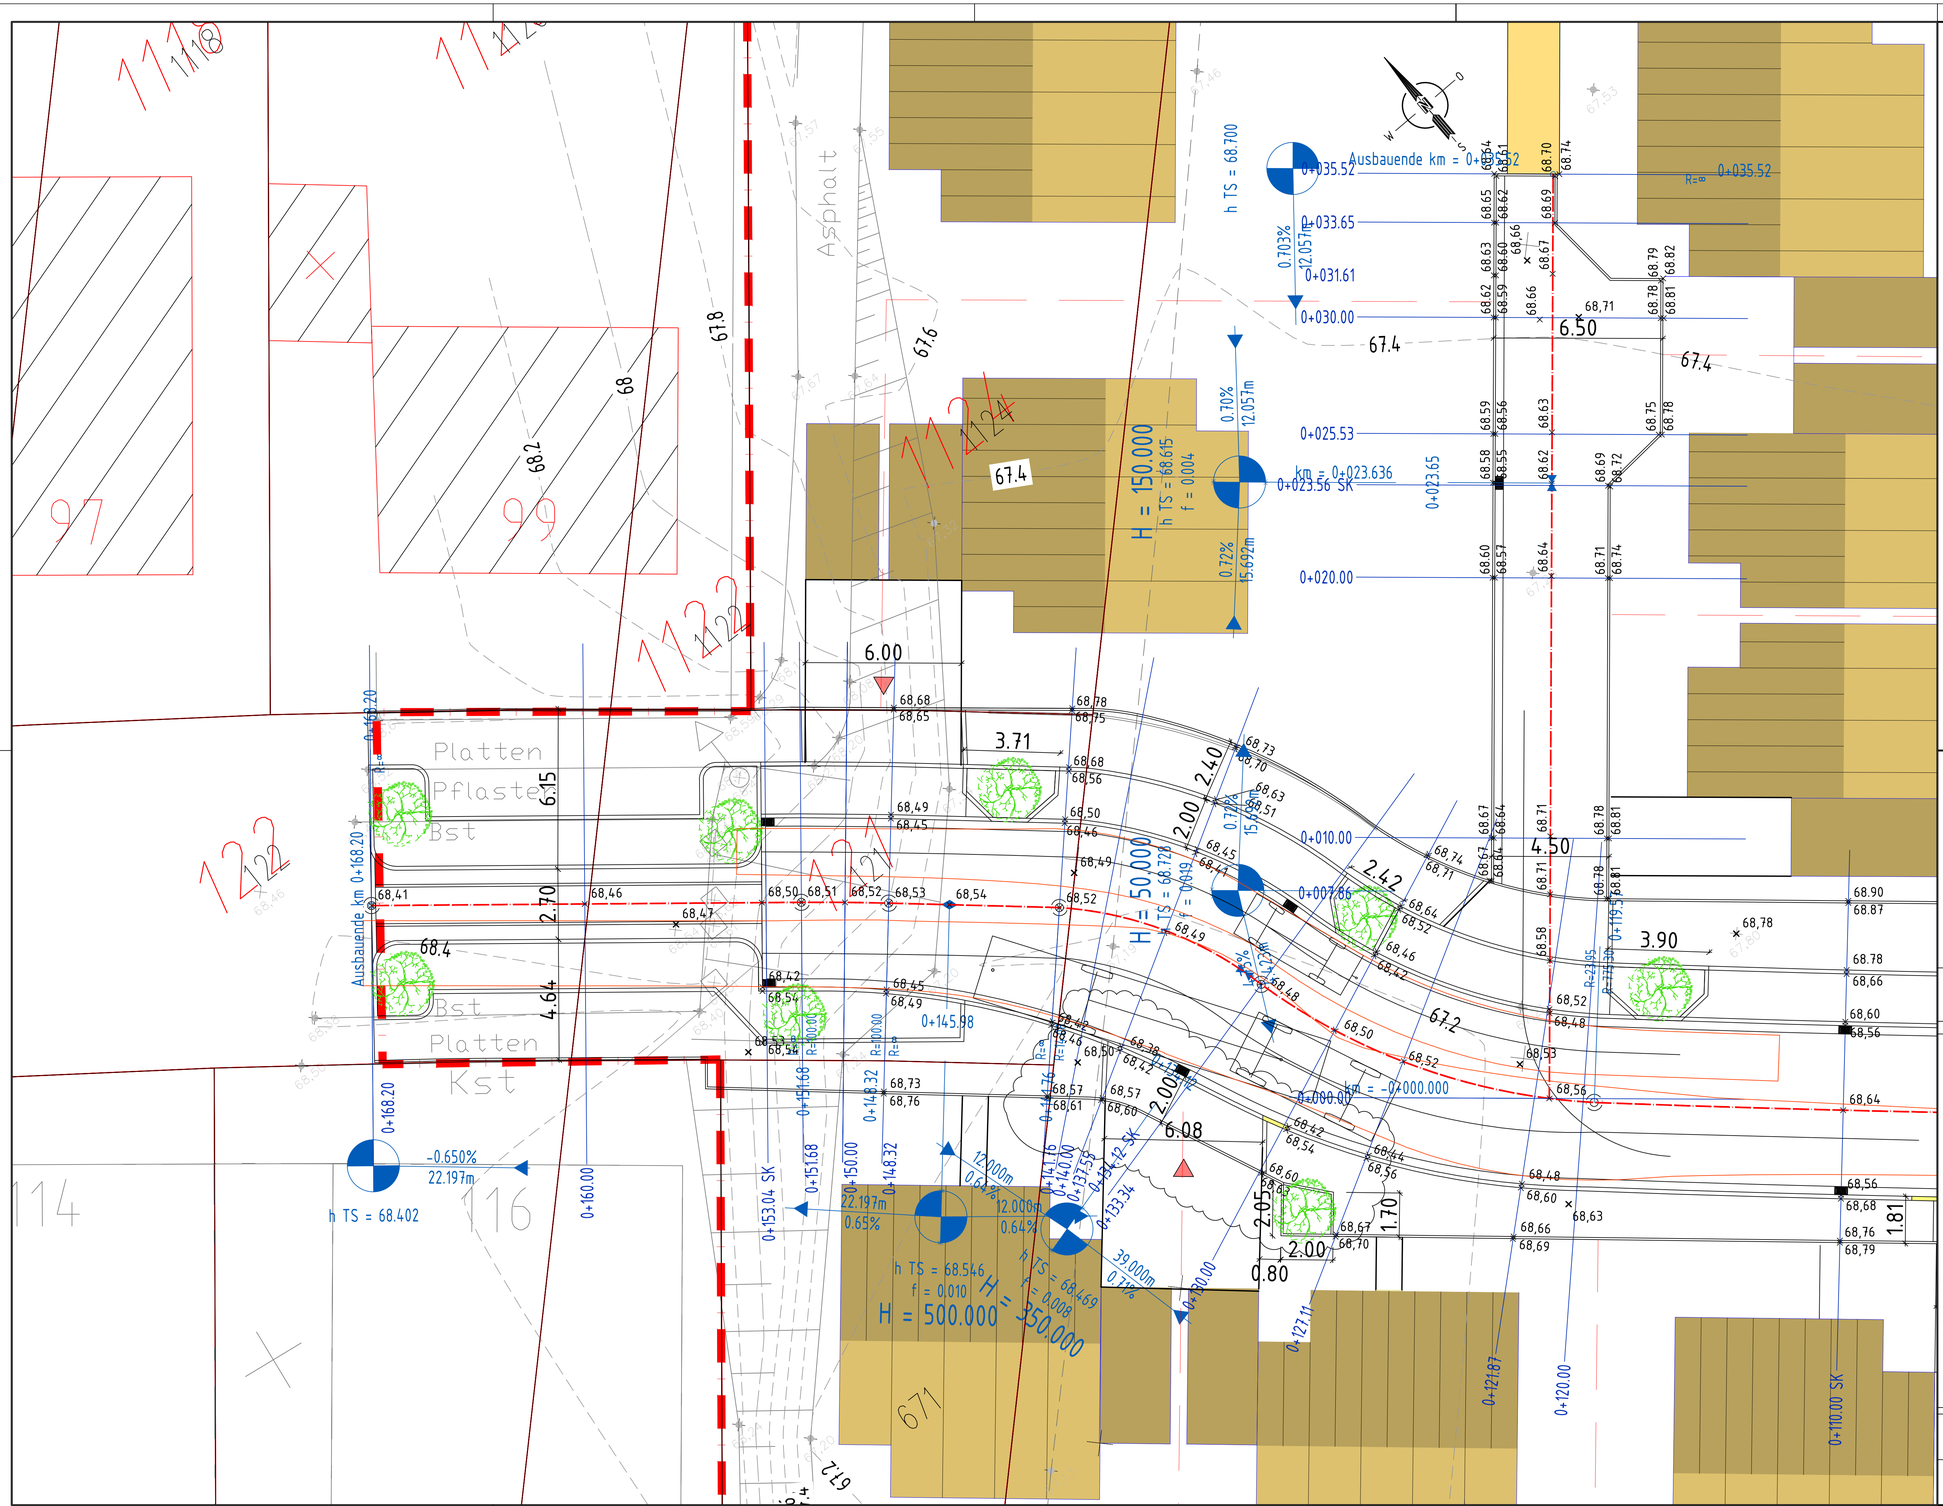

(203.28) Planung Deckenhöhenpunkt

203.28 Bestand Deckenhöhenpunkt

Grenzen

Achse

vorh. Bebauung

Einfahrten

H= 500 m
T= 5,00 m
f= 0,05 m

Neigungsbrechpunkt mit Angabe von Gefälle (-) und Steigung (+) in Prozent, Länge der Gefäll- (Steigungs-) Strecke, Halbmesser, Tangenten, Stichmaß und Station

Tiefpunkt

Hochpunkt

0,0+000,00 Bau-km in der Achse

Legende Vermessung

- Strauch
- Straßenablauf
- Kanaldeckel
- Schacht
- Hydrant
- Wasserschieber
- Gasschieber
- Poller
- Beleuchtung
- Baum
- Schild

Stadt Bergheim
Quadrath Ichendorf
Planen und Bauen
Straßenbau

AUSFÜHRUNGSPLANUNG

Bauherr:

Gottfried Ruland & Söhne KG

Oswaldstrasse 9
50126 Bergheim

TELEFON 02271 / 7607-0
TELEFAX 02271 / 760730

Planung:

Ingenieurbüro Leiendecker
Dipl.-Ing. M.Sc. Frank Leiendecker

Mitglied der IK Bau NRW Nr. 720620
Uhlstr. 15a - 53332 Bornheim
Tel.: 02227 - 8089048
Fax: 02227 - 8089162
info@ib-leiendecker.de www.ib-leiendecker.de

Datum: 09.05.2017

art des planes				blatt nr.
Technischenlageplan Planstraße Erschließung - 2				4
bearbeiter	maßstab	datum	blatt gr.	projekt nr.
Leiendecker Bystrzycki	1:100	Mai 2017	95,0 x 58,4	191-s