


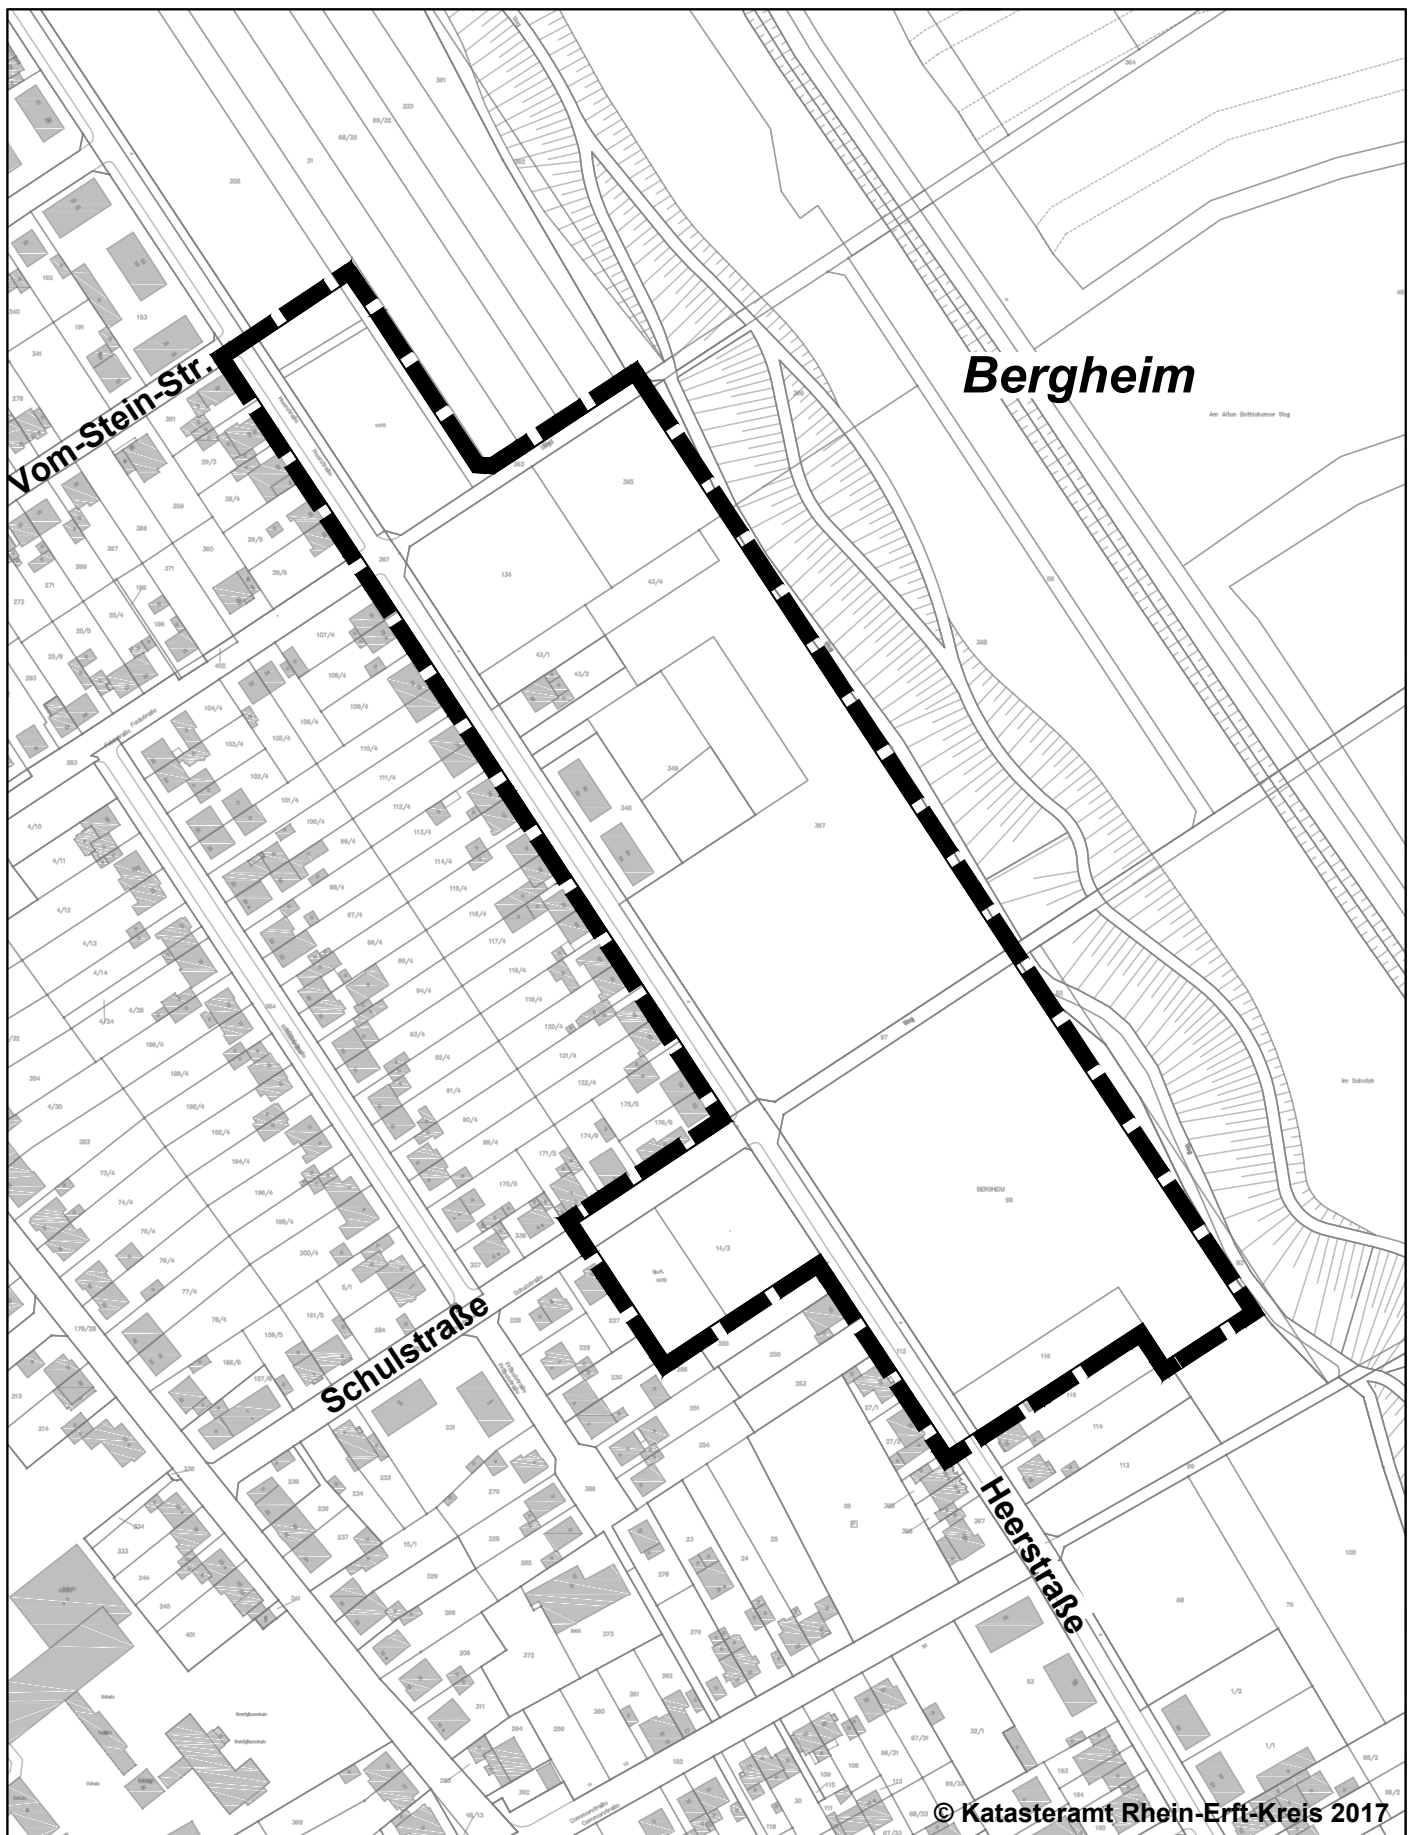


© Katasteramt Rhein-Erft-Kreis 2017



Fachbereich 6.1
Planung und Umwelt

N

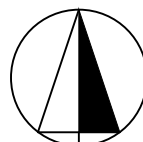

Bergheim

Gestaltungssatzung zum
Bebauungsplan Nr. 266 / Bm
"Nördliche Heerstraße"

Maßstab 1: 2.500

Februar 2018