


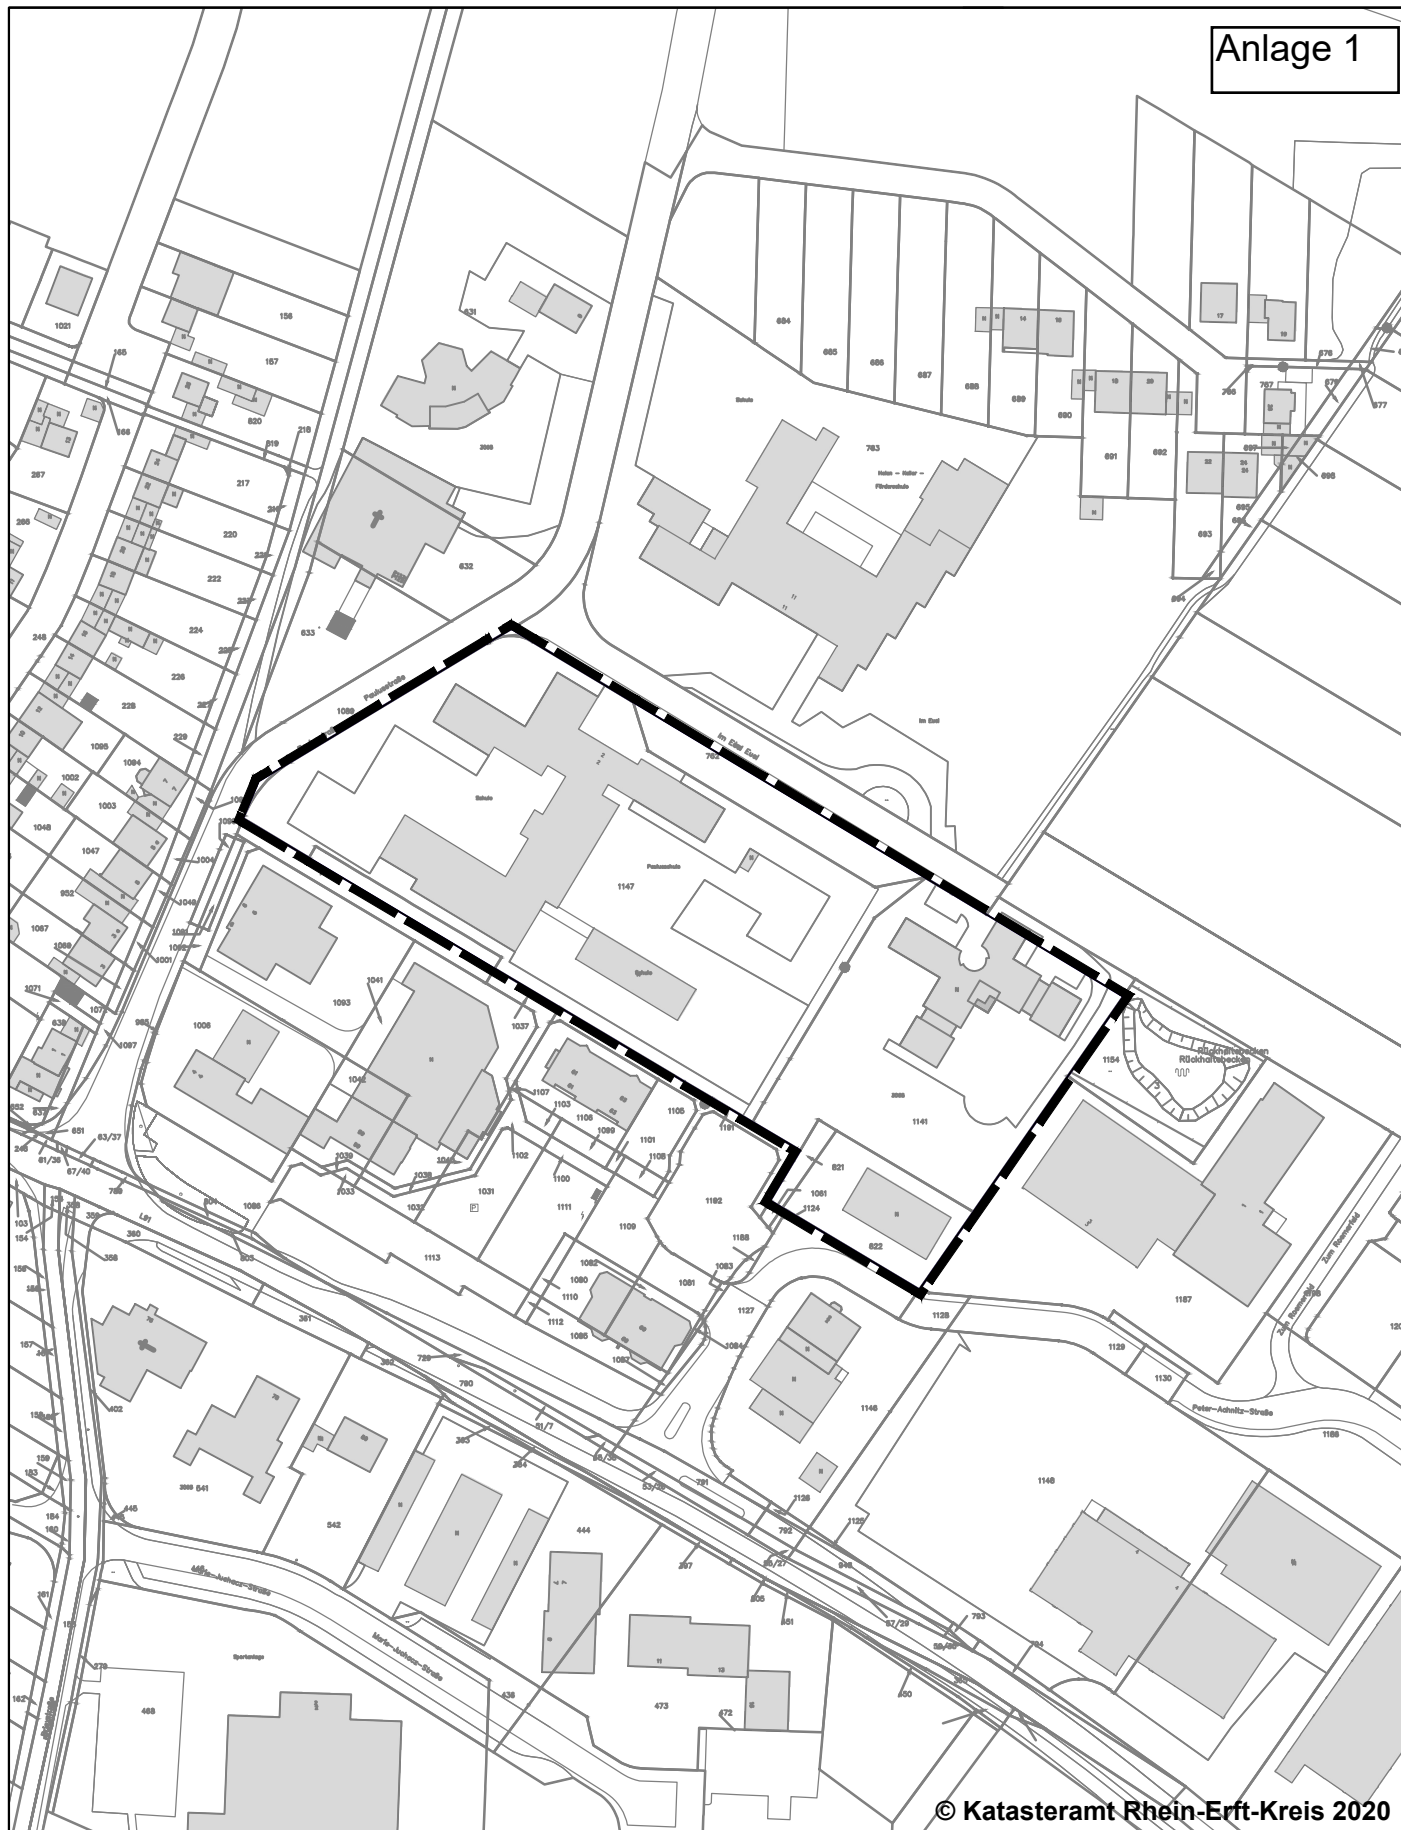

© Katasteramt Rhein-Erft-Kreis 2020



Fachbereich 6.1
Planung und Umwelt

Stadtteil Niederaußem
Bebauungsplan Nr. 11/Na
einschließlich 1. und 3. Änderung
"Aufhebungsbereich"

Maßstab 1: 2.000

