

Stadt Bergheim



Bebauungsplan

Nr. 120.1 / Oa

„Alte Schule / Alte Gärtnerei“

Gestaltungsplan M. 1:1.000

Bestandteil über örtliche Bauvorschriften
(Gestaltungsplan)

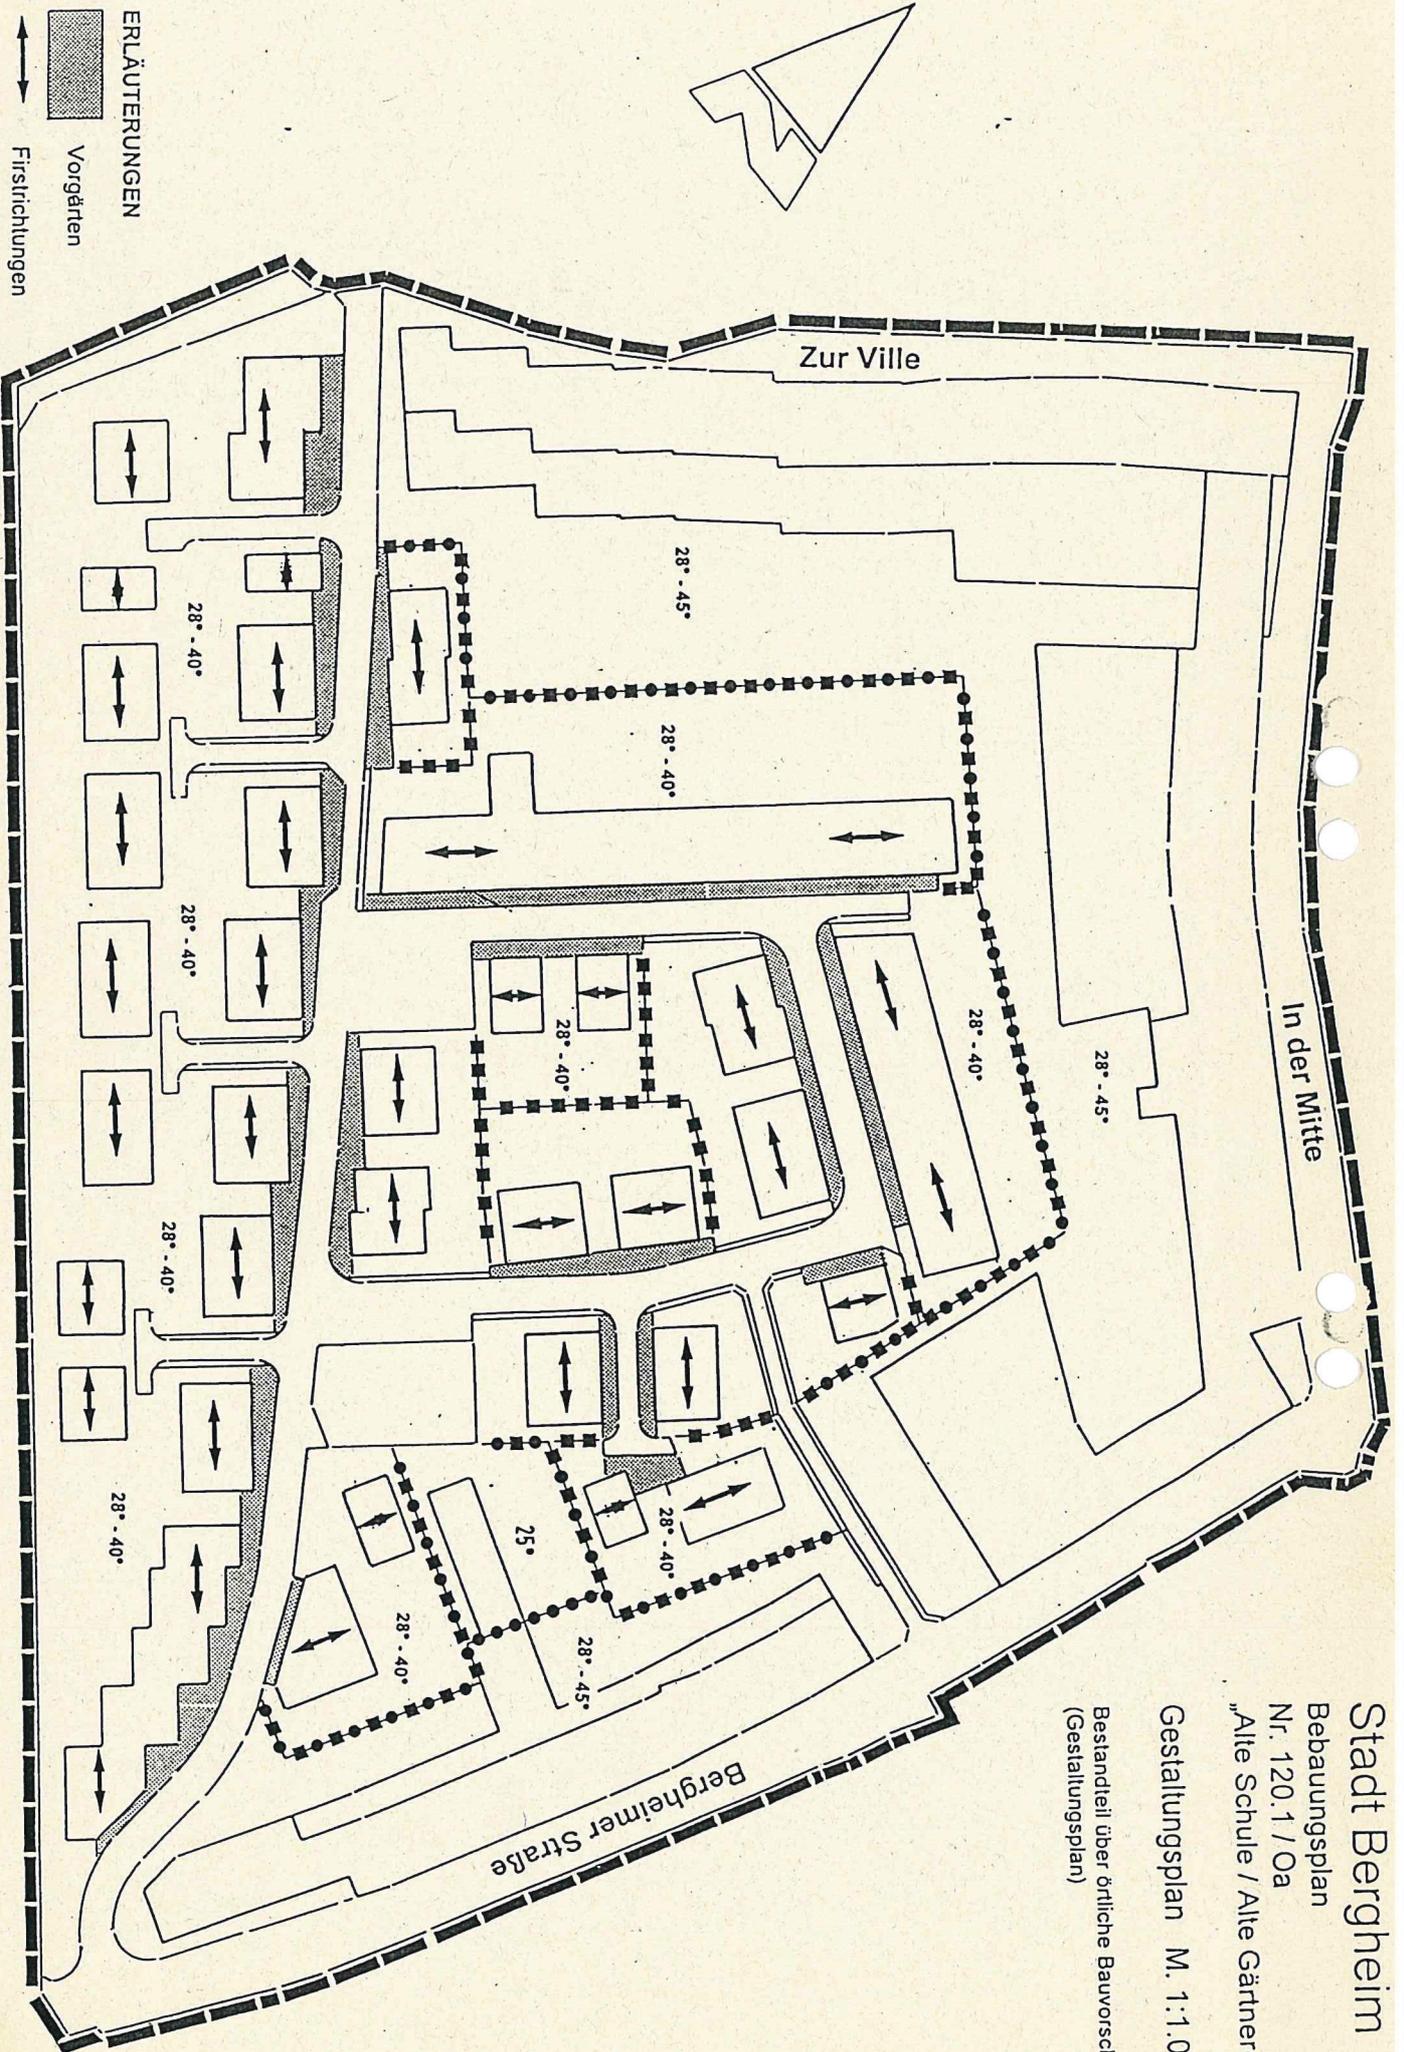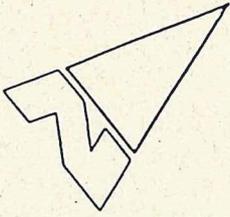

ERLÄUTERUNGEN

Vorgärten

Firstrichtungen

z.B. 28° - 40° Dachneigungen

Geltungsbereichsgrenze

Abgrenzung unterschiedlicher

Firstrichtungen/

Dachneigungen