
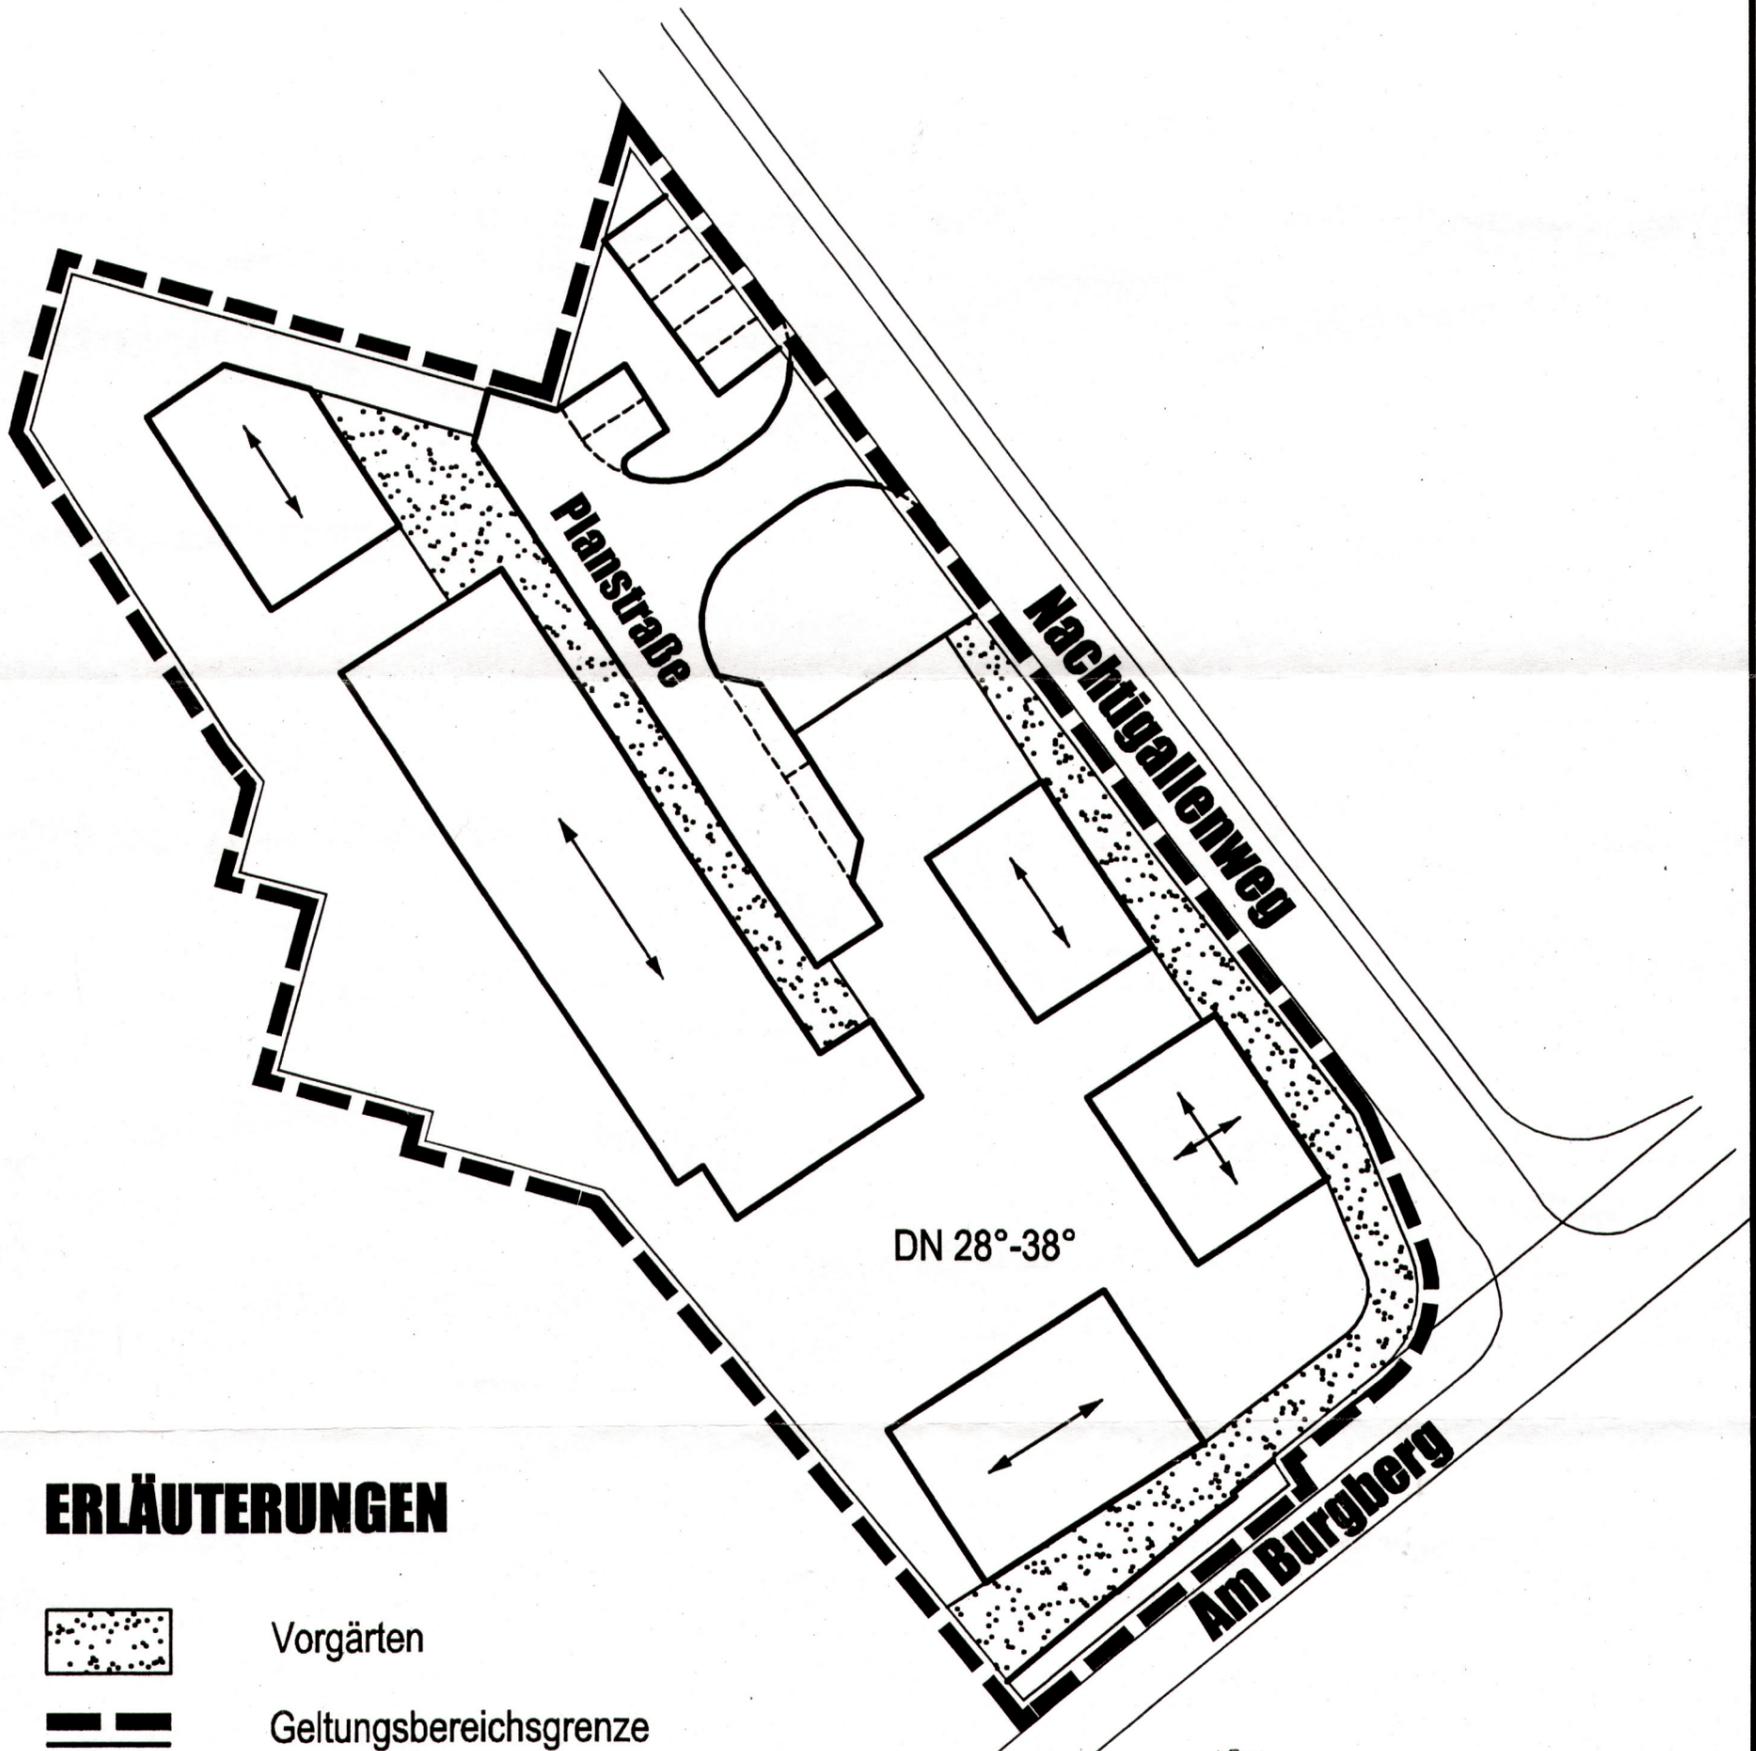


# STADT BERGHEIM

## BEBAUUNGSPLAN NR. 224 'AM BURGBERG'

### GESTALTUNGSPLAN

BESTANDTEIL ÜBER ÖRTLICHE BAUVORSCHRIFTEN  
(GESTALTUNGSSATZUNG) GESTALTUNGSPLAN VOM 19.09.2005

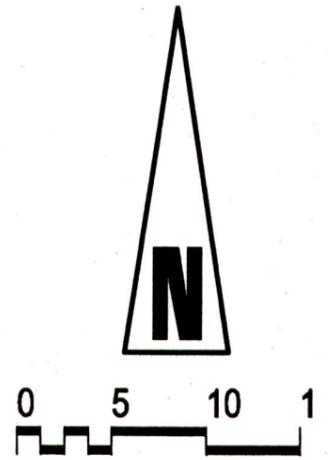

### ERLÄUTERUNGEN



Vorgärten



Geltungsbereichsgrenze

DN 28°-38° Dachneigung 28°-38°



Firstrichtungen



**LA CITTÀ STADTPLANUNG**  
DIPL. ING. ARCHITEKT UND STADTPLANER  
HEINRICH SCHNEIDER  
BETHLEHEMER STR. 10a 50126 BERGHEIM  
TEL.: 02271 / 49 79 17 FAX: 02271 / 49 79 11  
la.citta.stadtplanung@t-online.de