
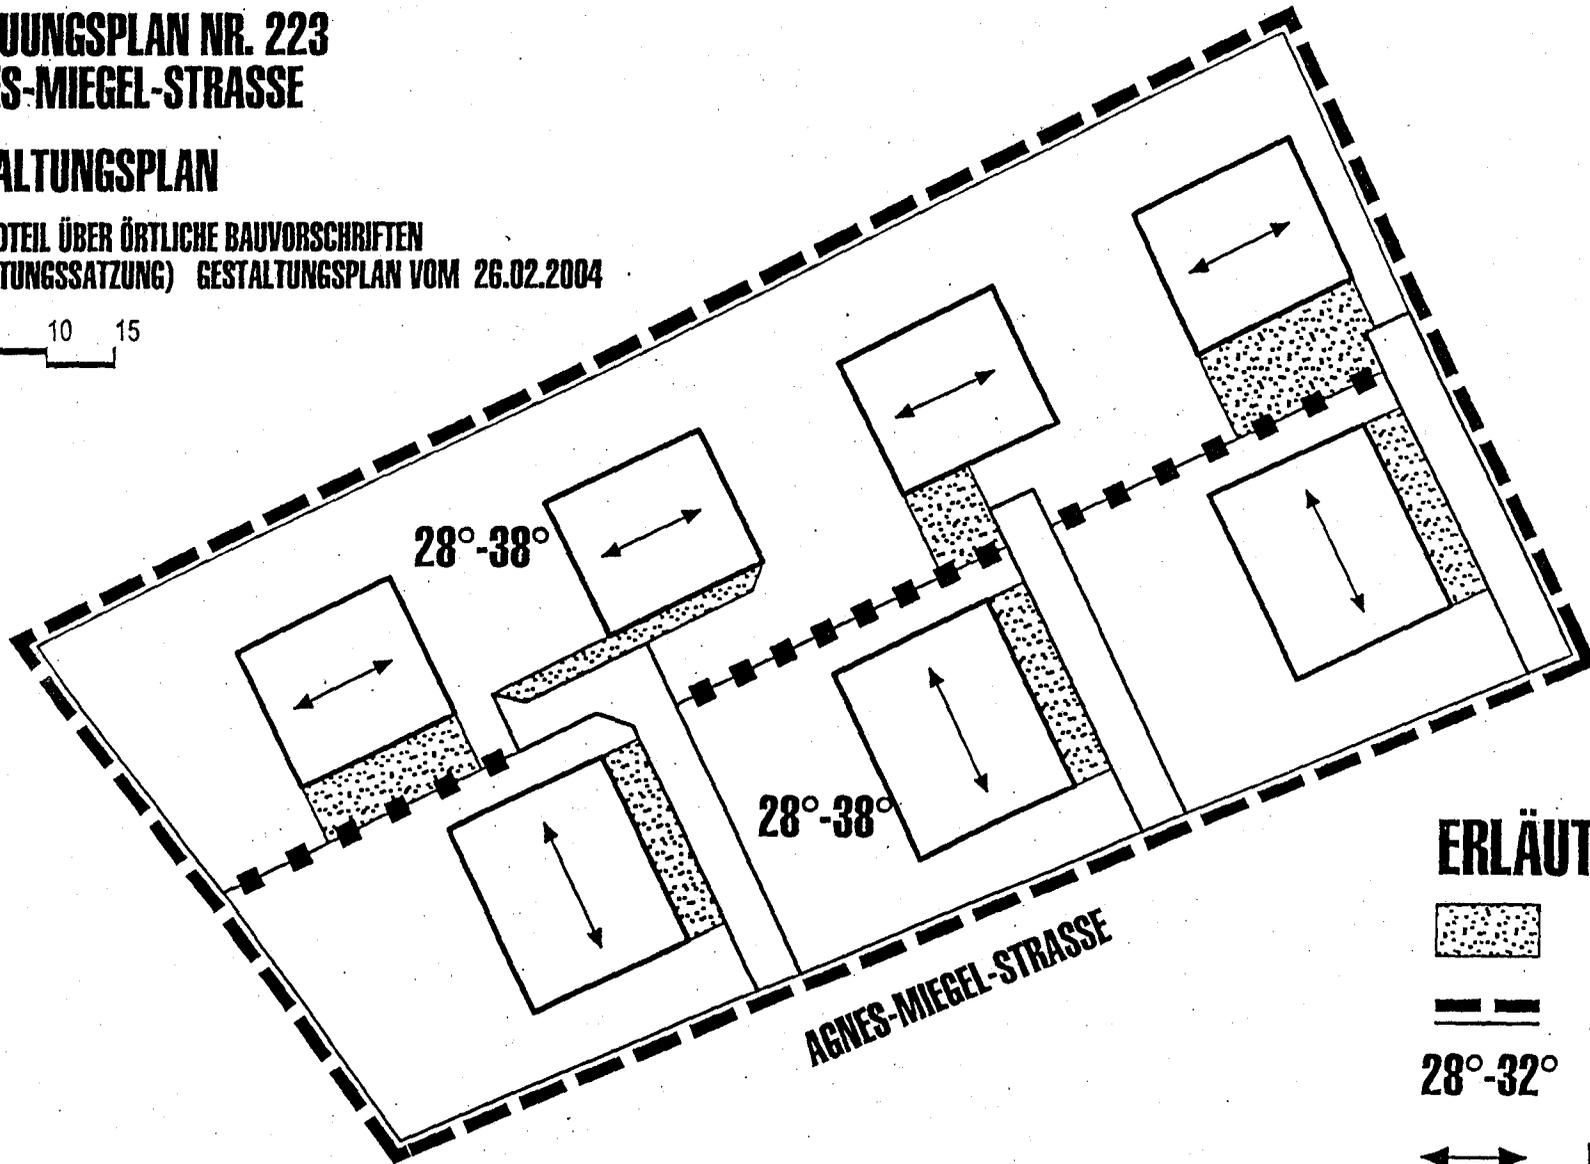


# STADT BERGHEIM


**BEBAUUNGSPLAN NR. 223**  
**AGNES-MIEGEL-STRASSE**


## GESTALTUNGSPLAN

**BESTANDTEIL ÜBER ÖRTLICHE BAUVORSCHRIFTEN**  
**(GESTALTUNGSSATZUNG) GESTALTUNGSPLAN VOM 26.02.2004**

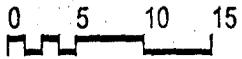

### ERLÄUTERUNGEN

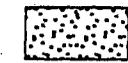-  Vorgärten
-  Geltungsbereichsgrenze
- 28°-32°** zulässige Dachneigung
-  Firstrichtungen
-  Abgrenzung unterschiedlicher Firstrichtungen

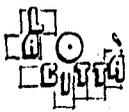

**LA CITTA STADTPLANUNG**

DIPL. ING. ARCHITEKT UND STADTPLANER  
HEINRICH SCHNEIDER  
BETHLEHEMER STR. 10a 50128 BERGHEIM  
TEL.: 02271 / 49 79 17 FAX: 02271 / 49 79 19  
La-Citta\_Stadtplanung@t-online.de

17.03.2004