


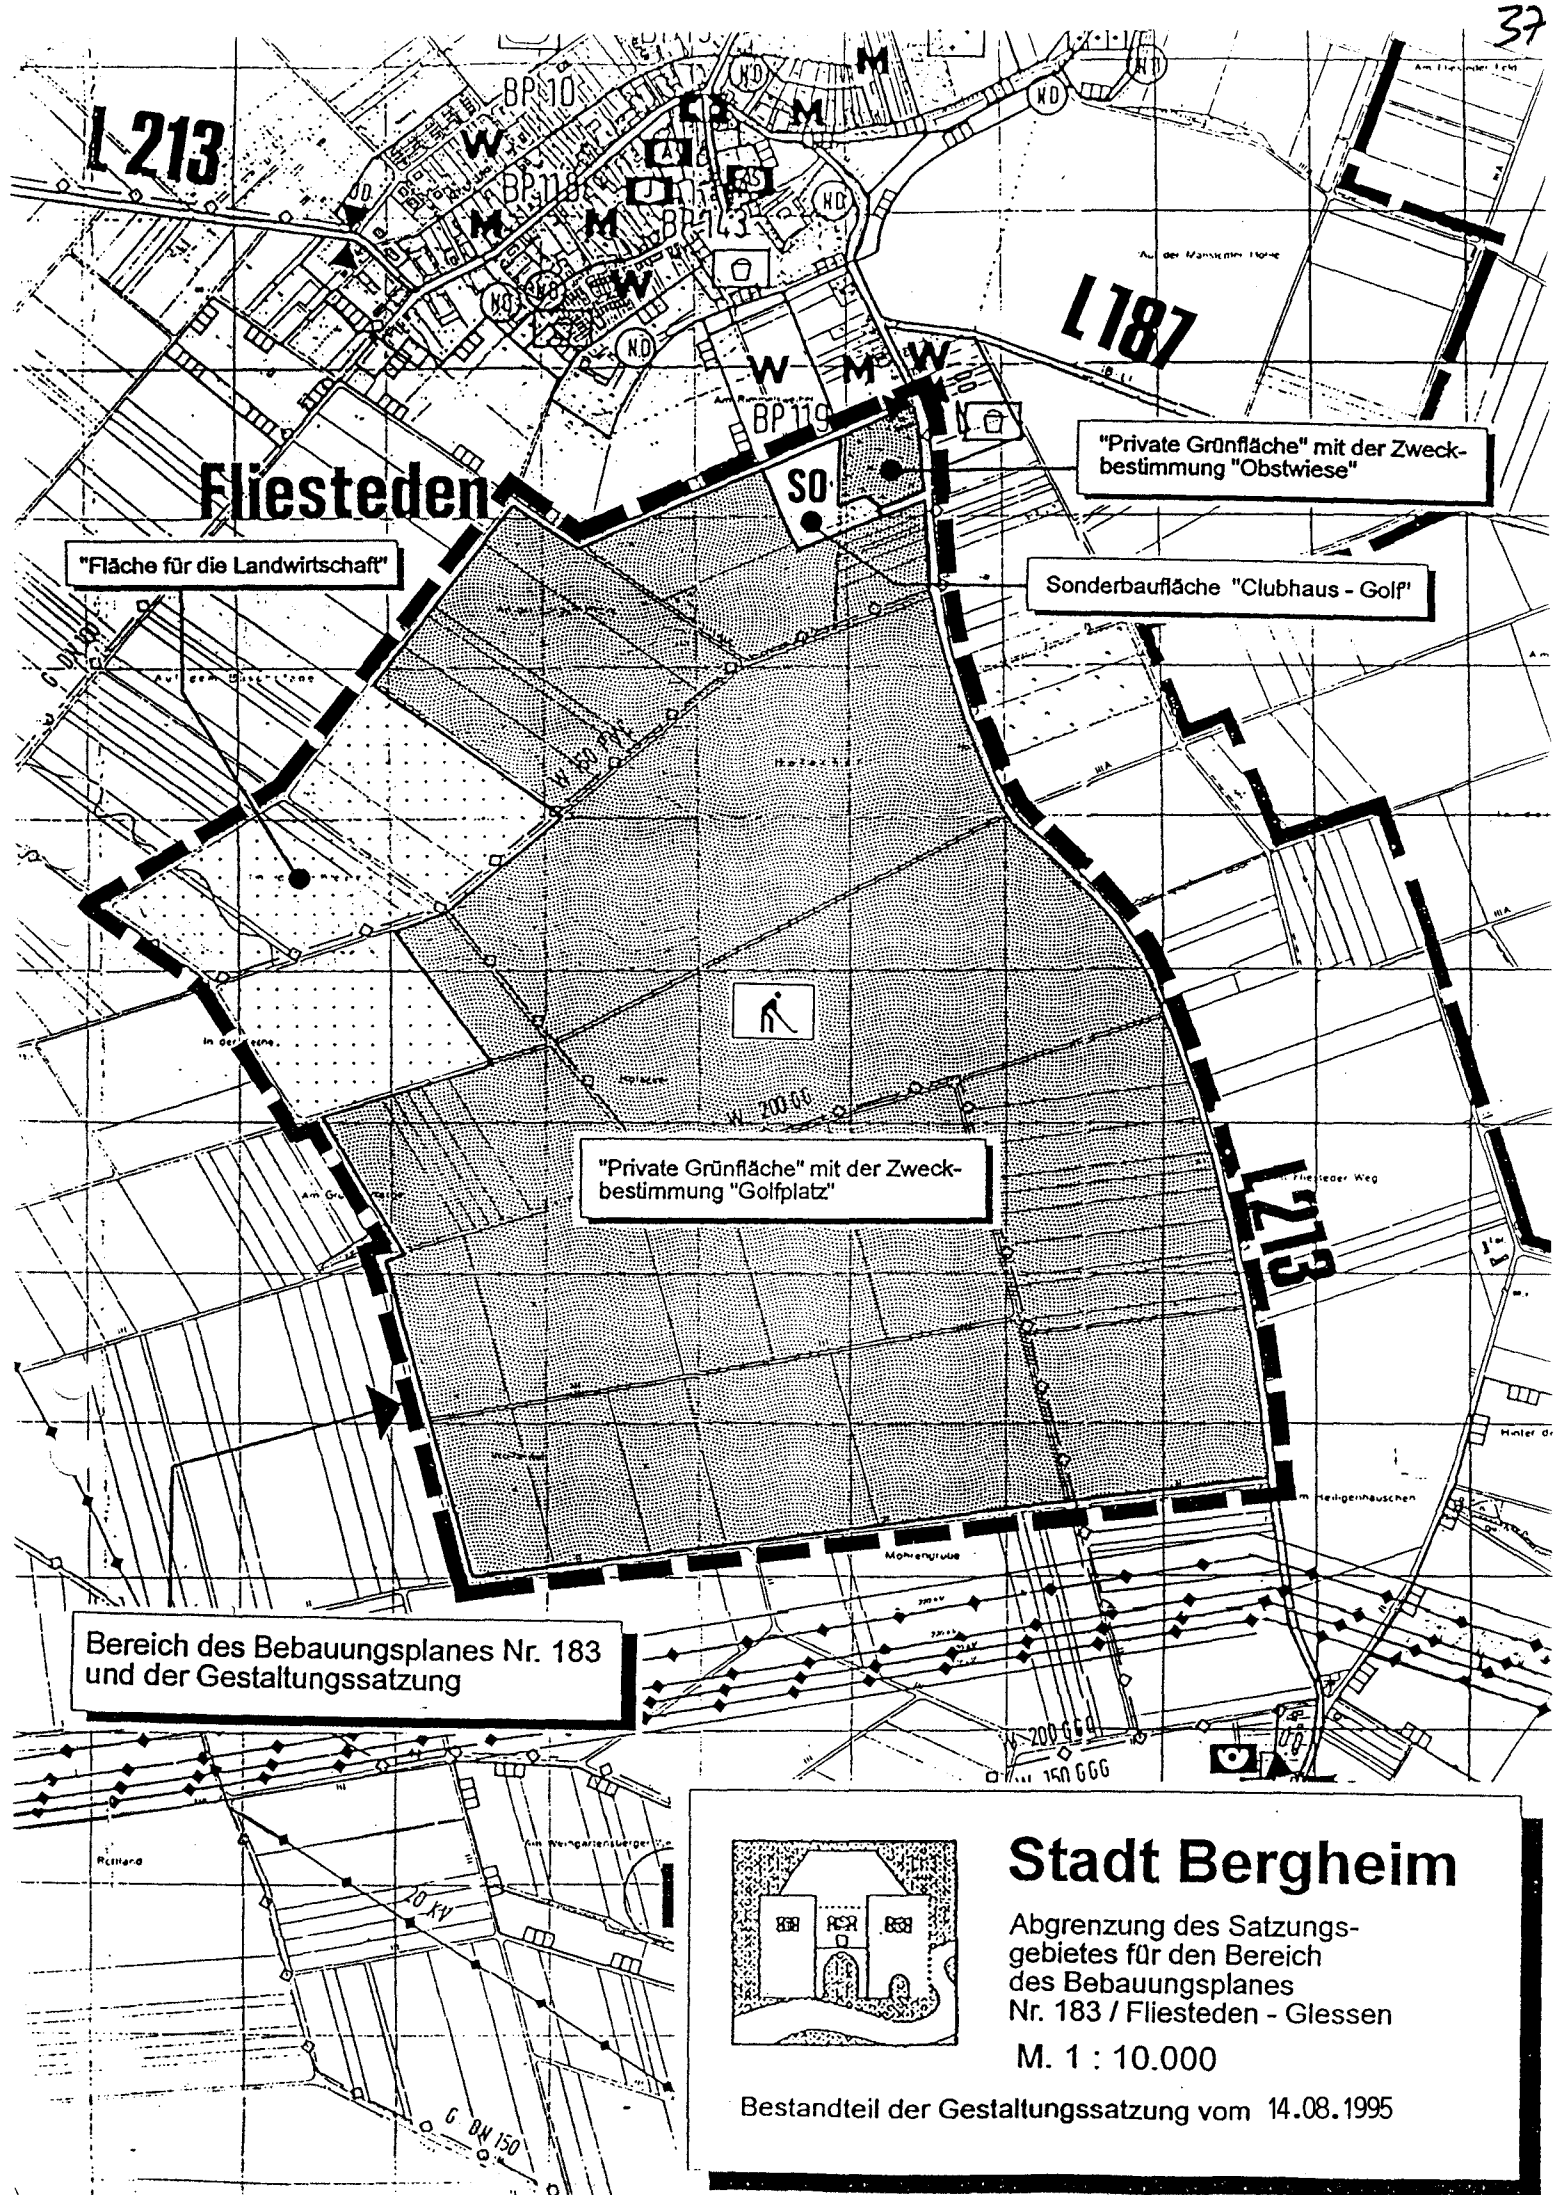


"Fläche für die Landwirtschaft"

"Private Grünfläche" mit der Zweckbestimmung "Obstwiese"

Sonderbaufläche "Clubhaus - Golf"

"Private Grünfläche" mit der Zweckbestimmung "Golfplatz"

Bereich des Bebauungsplanes Nr. 183 und der Gestaltungssatzung

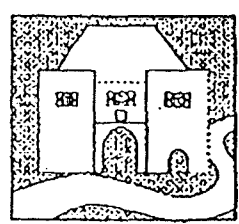

Stadt Bergheim

Abgrenzung des Satzungsgebietes für den Bereich des Bebauungsplanes Nr. 183 / Fliesteden - Glessen

M. 1 : 10.000

Bestandteil der Gestaltungssatzung vom 14.08.1995