

# STADT BERGHEIM



## GESTALTUNGSPLAN

### ZUM BEBAUUNGSPLAN NR. 20

### 1.ÄNDERUNG (VEREINFACHT)

### PAFFENDORFER WEG


BESTANDTEIL DER  
GESTALTUNGSsatzung  
VOM ~~02.08.1994~~ 29. Dec. 1994

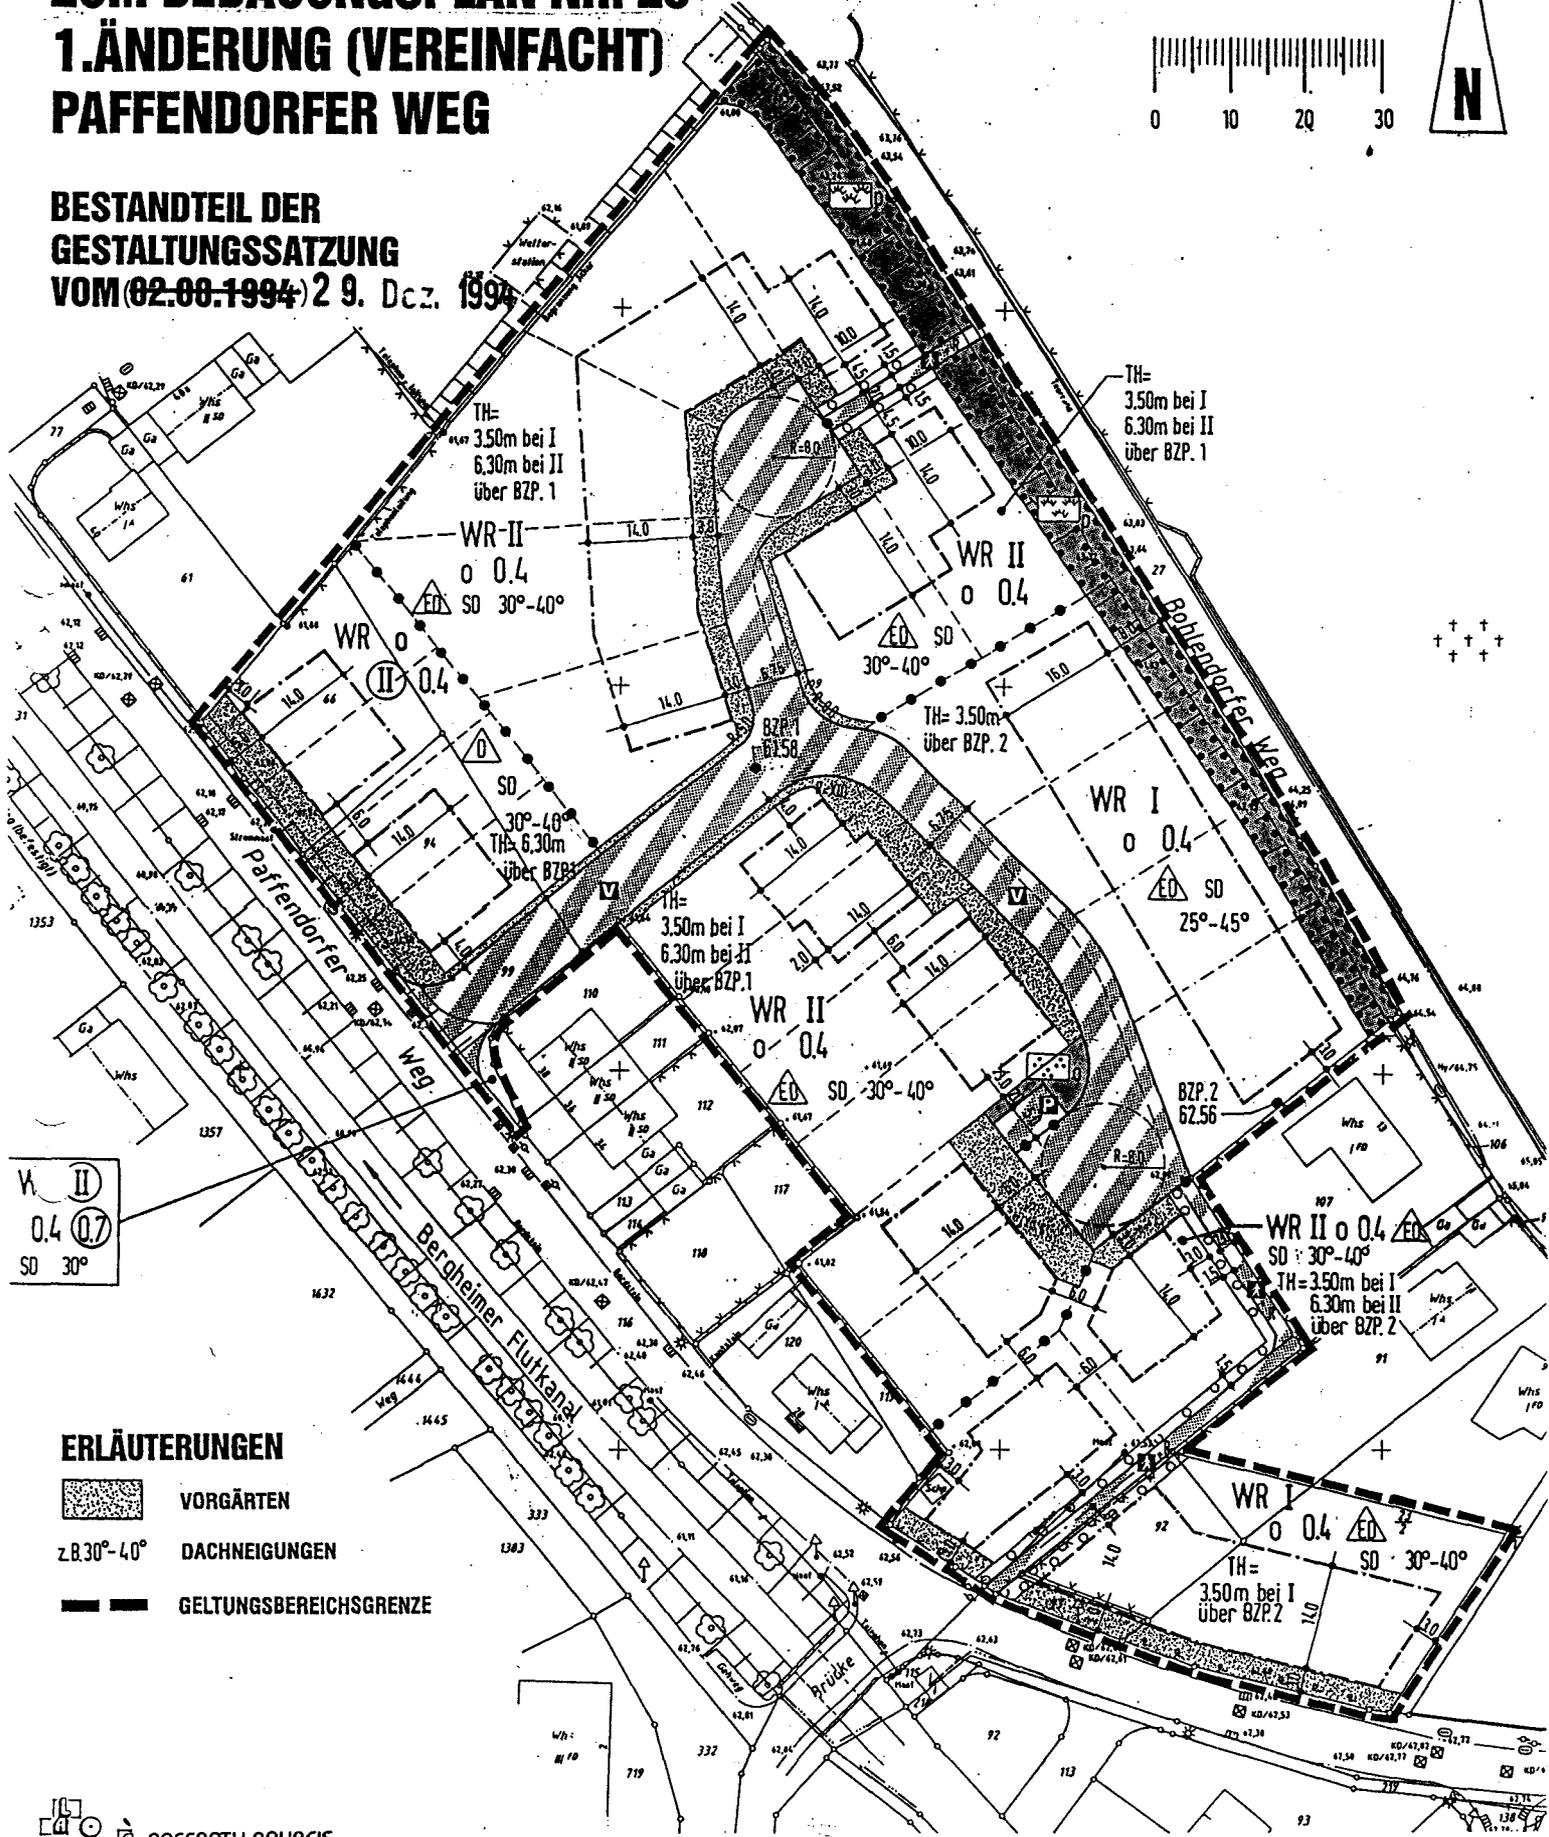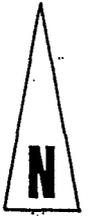

WR II  
0.4  
SD 30°

#### ERLÄUTERUNGEN

- VORGÄRTEN
- $\geq 8.30^\circ - 4.0^\circ$  DACHNEIGUNGEN
- GELTUNGSBEREICHSGRENZE

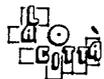

PAFFRATH-BAUREIS  
SCHNEIDER STADTPLANUNG

EBERTPLATZ 14-16  
50468 KÖLN  
TELEFON 0221-137710-135452