
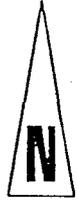


STADT BERGHEIM

BEBAUUNGSPLAN NR. 192 THORR, GESTALTUNGSPLAN


BESTANDTEIL ÜBER ÖRTLICHE BAUVORSCHRIFTEN (GESTALTUNGSSATZUNG) GESTALTUNGSPLAN VOM 28.03.2003

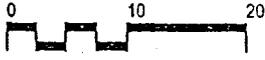

ERLÄUTERUNGEN





Vorgärten

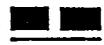

Geltungsbereichsgrenze

28° - 38° zulässige Dachneigung

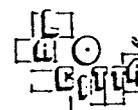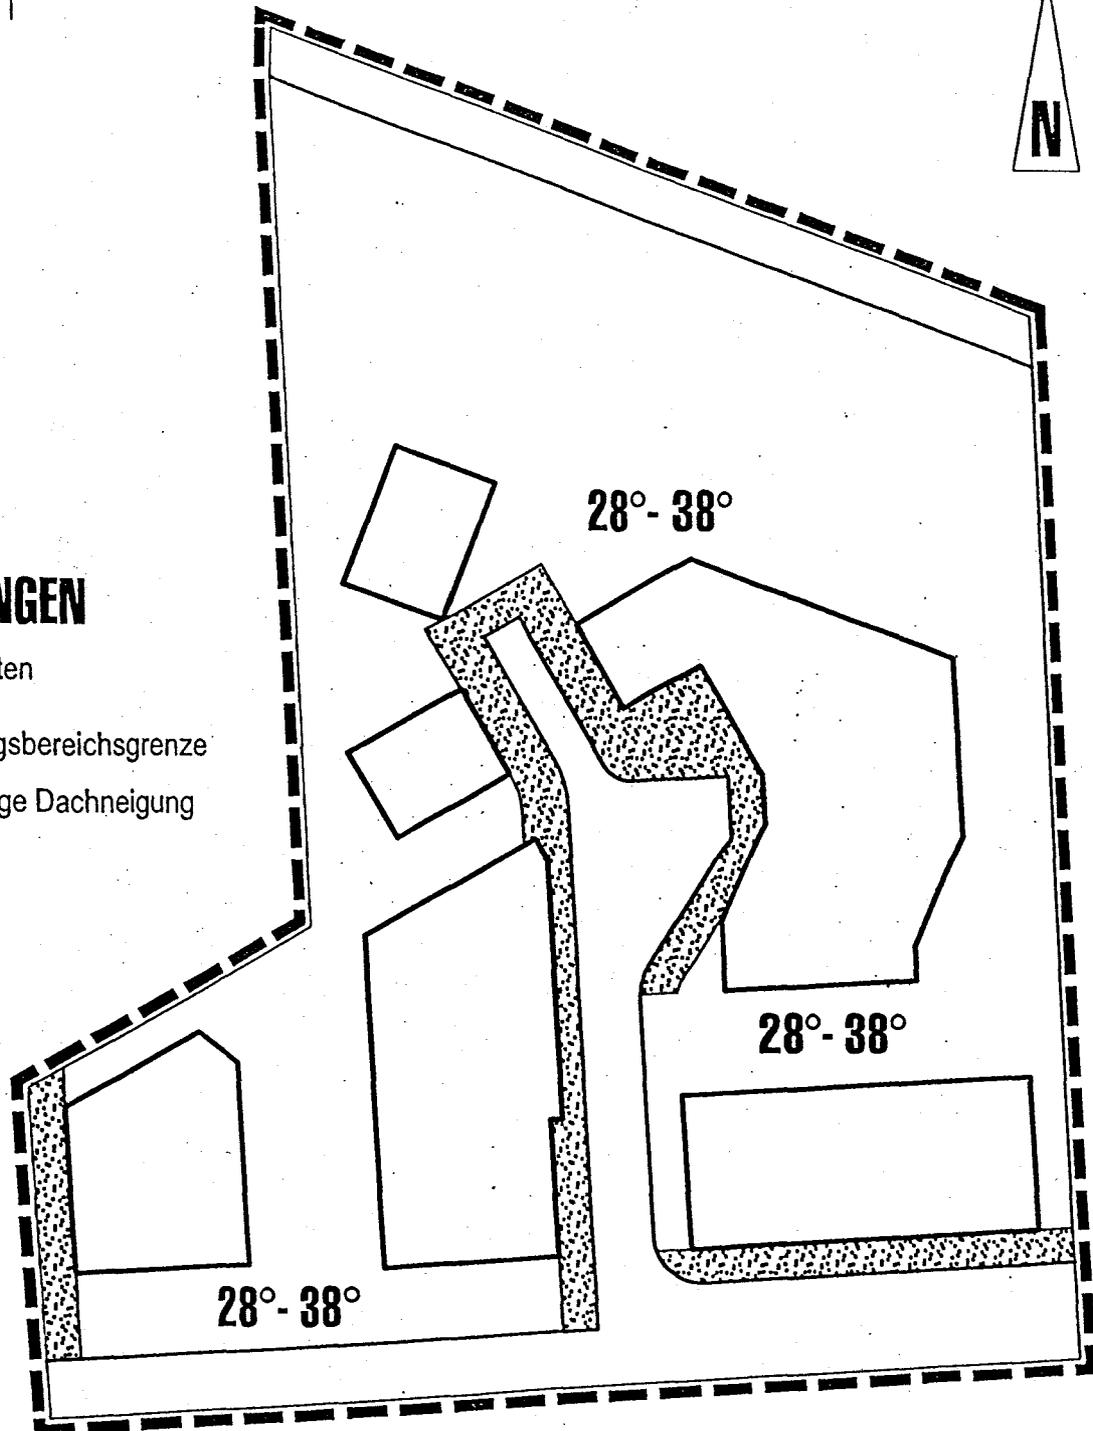

LA CITTÀ STADTPLANUNG

DIPL. ING. ARCHITEXT UND STADTPLANER
HEINRICH SCHNEIDER
BETHLEHEMER STR. 10a 50126 BERGHEIM
TEL.: 02271 / 49 79 17 FAX: 02271 / 49 79 19
La-Citta_Stadtplanung@t-online.de