

STADT BERGHEIM

GESTALTUNGSPLAN VOM 29.11.1994



ZUM BEBAUUNGSPLAN NR. 17/NA

2.VEREINFACHTE ÄNDERUNG

LOHWEG / FRANZ-ESSER-STRASSE

BESTANDTEIL DER
GESTALTUNGSSATZUNG

VOM 27. Jan. 1995

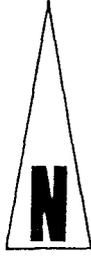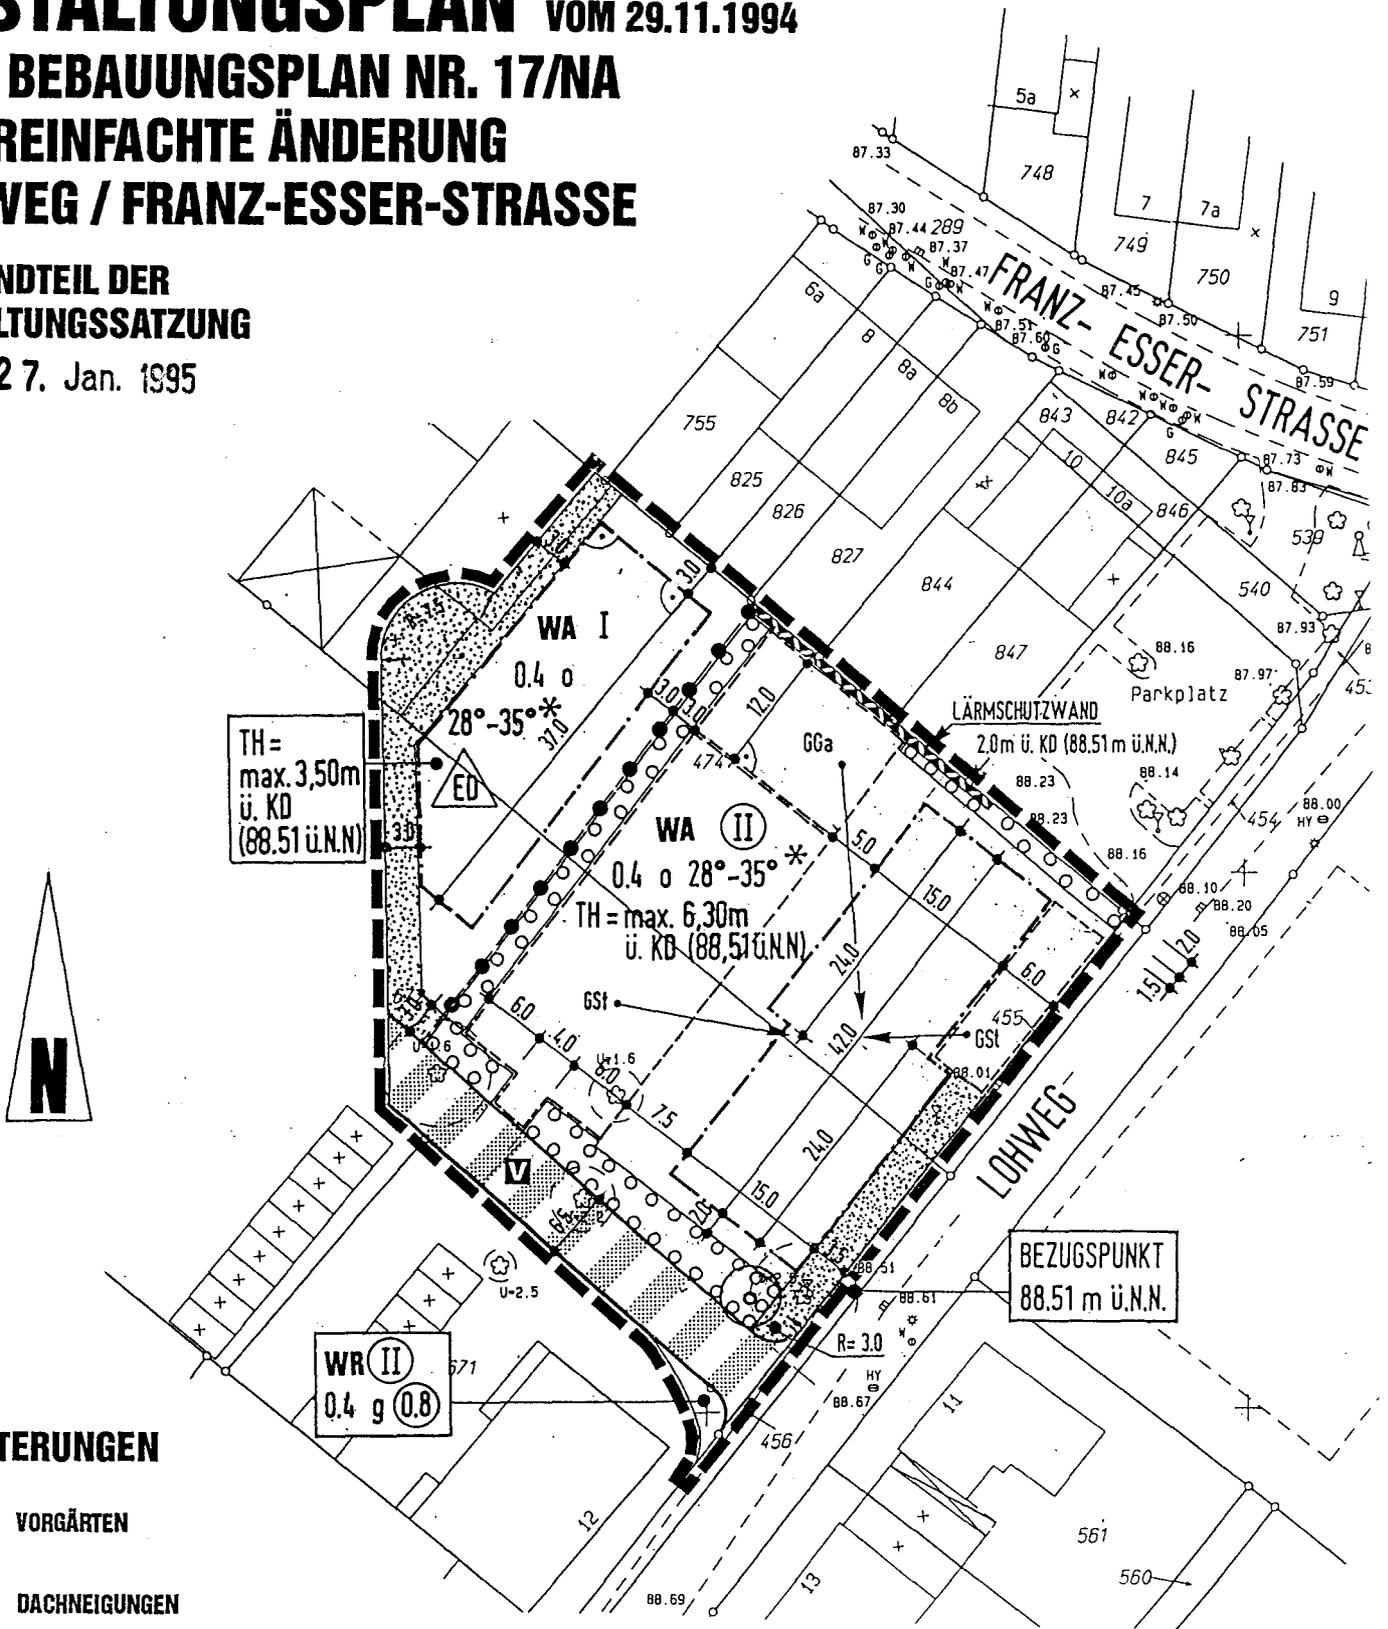

ERLÄUTERUNGEN

-  VORGÄRTEN
- 28°-35° DACHNEIGUNGEN
-  GRENZE DES GELTUNGSBEREICHES

