


Kreisstadt Bergheim - Bebauungsplan „Am Tonnenberg“ - Variante „Höfe“

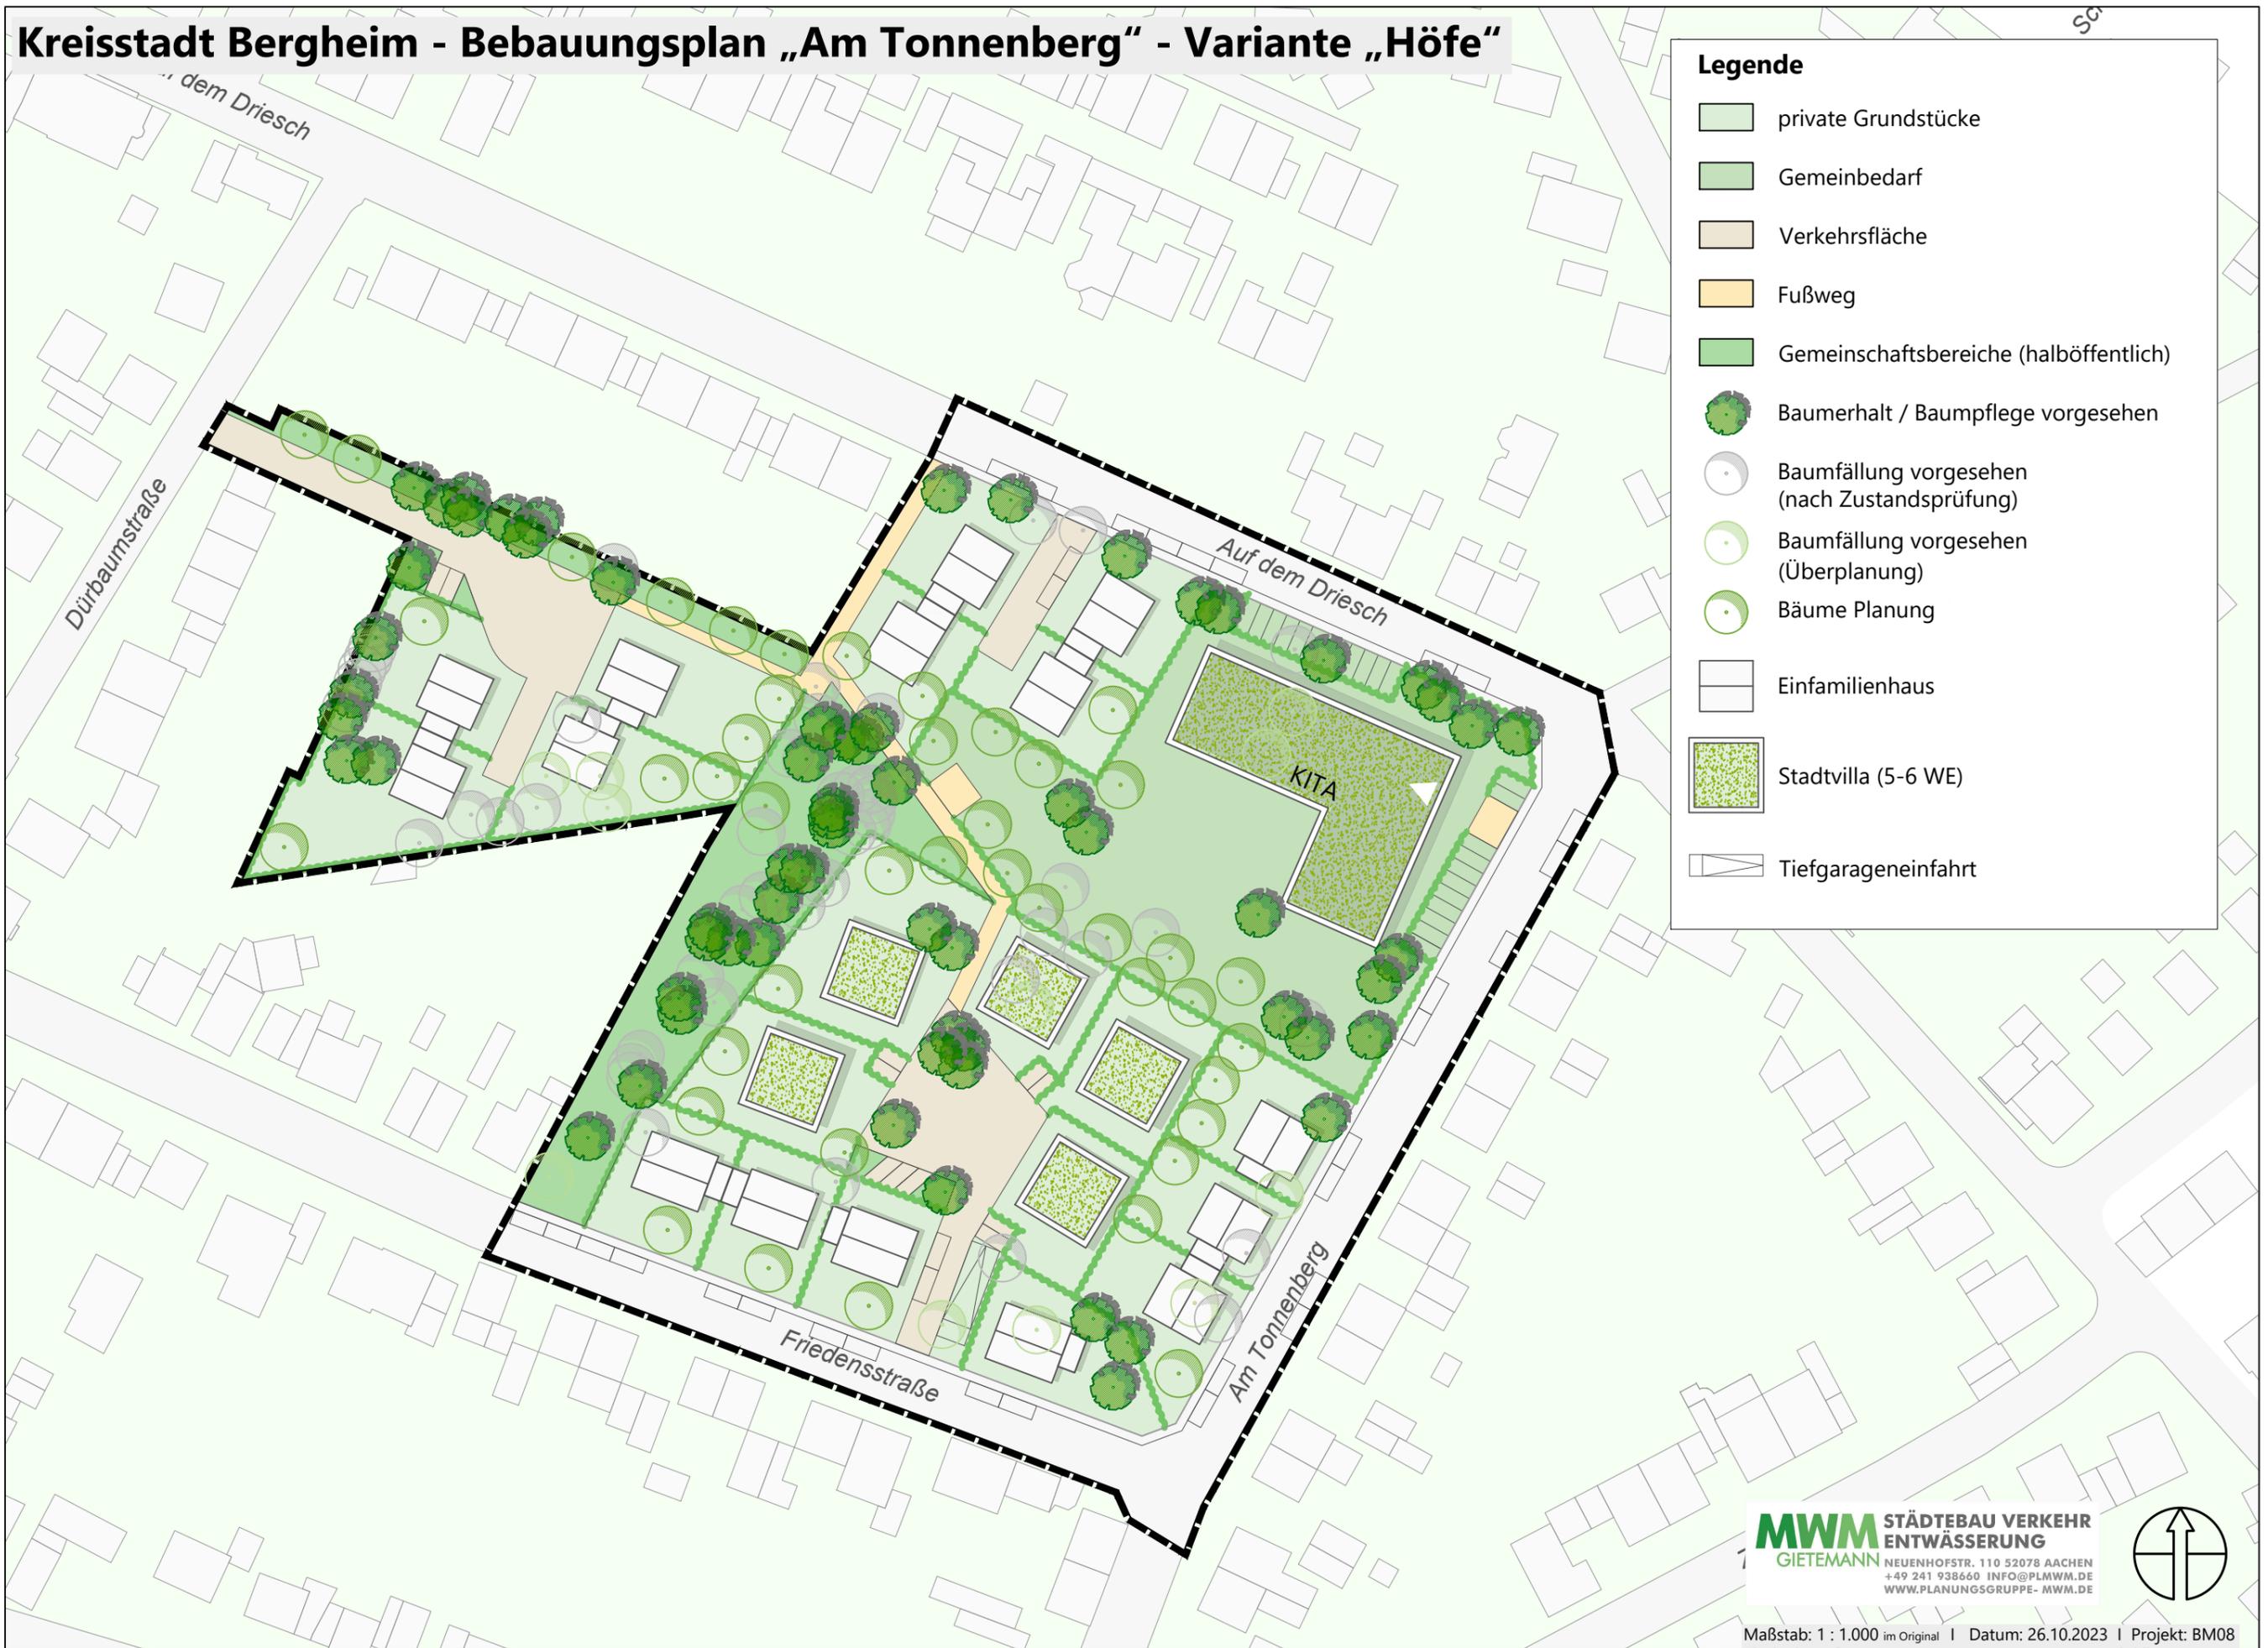

Legende

- private Grundstücke
- Gemeinbedarf
- Verkehrsfläche
- Fußweg
- Gemeinschaftsbereiche (halböffentlich)
- Baumerhalt / Baumpflege vorgesehen
- Baumfällung vorgesehen (nach Zustandsprüfung)
- Baumfällung vorgesehen (Überplanung)
- Bäume Planung
- Einfamilienhaus
- Stadtvilla (5-6 WE)
- Tiefgarageneinfahrt

MWM STÄDTEBAU VERKEHR
 ENTWÄSSERUNG
 GIETEMANN
 NEUENHOFSTR. 110 52078 AACHEN
 +49 241 938660 INFO@PLMWM.DE
 WWW.PLANUNGSGRUPPE-MWM.DE

