


# STADT BERGHEIM


## BEBAUUNGSPLAN NR. 242/FL 'AM ALTEN FLIESS'

### GESTALTUNGSPLAN

BESTANDTEIL ÜBER ÖRTLICHE BAUVORSCHRIFTEN  
(GESTALTUNGSSATZUNG) GESTALTUNGSPLAN VOM 09.06.2009

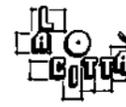

**LA CITTÀ STADTPLANUNG**  
DIPLOM. ING. ARCHITEKT UND STADTPLANER  
HENRICH SCHNEIDER  
BETHLEHEMER STR. 10a 50128 BERGHEIM  
TEL.: 02271 / 49 79 17 FAX: 02271 / 49 79 19  
La-Citta\_Stadtplanung@t-online.de

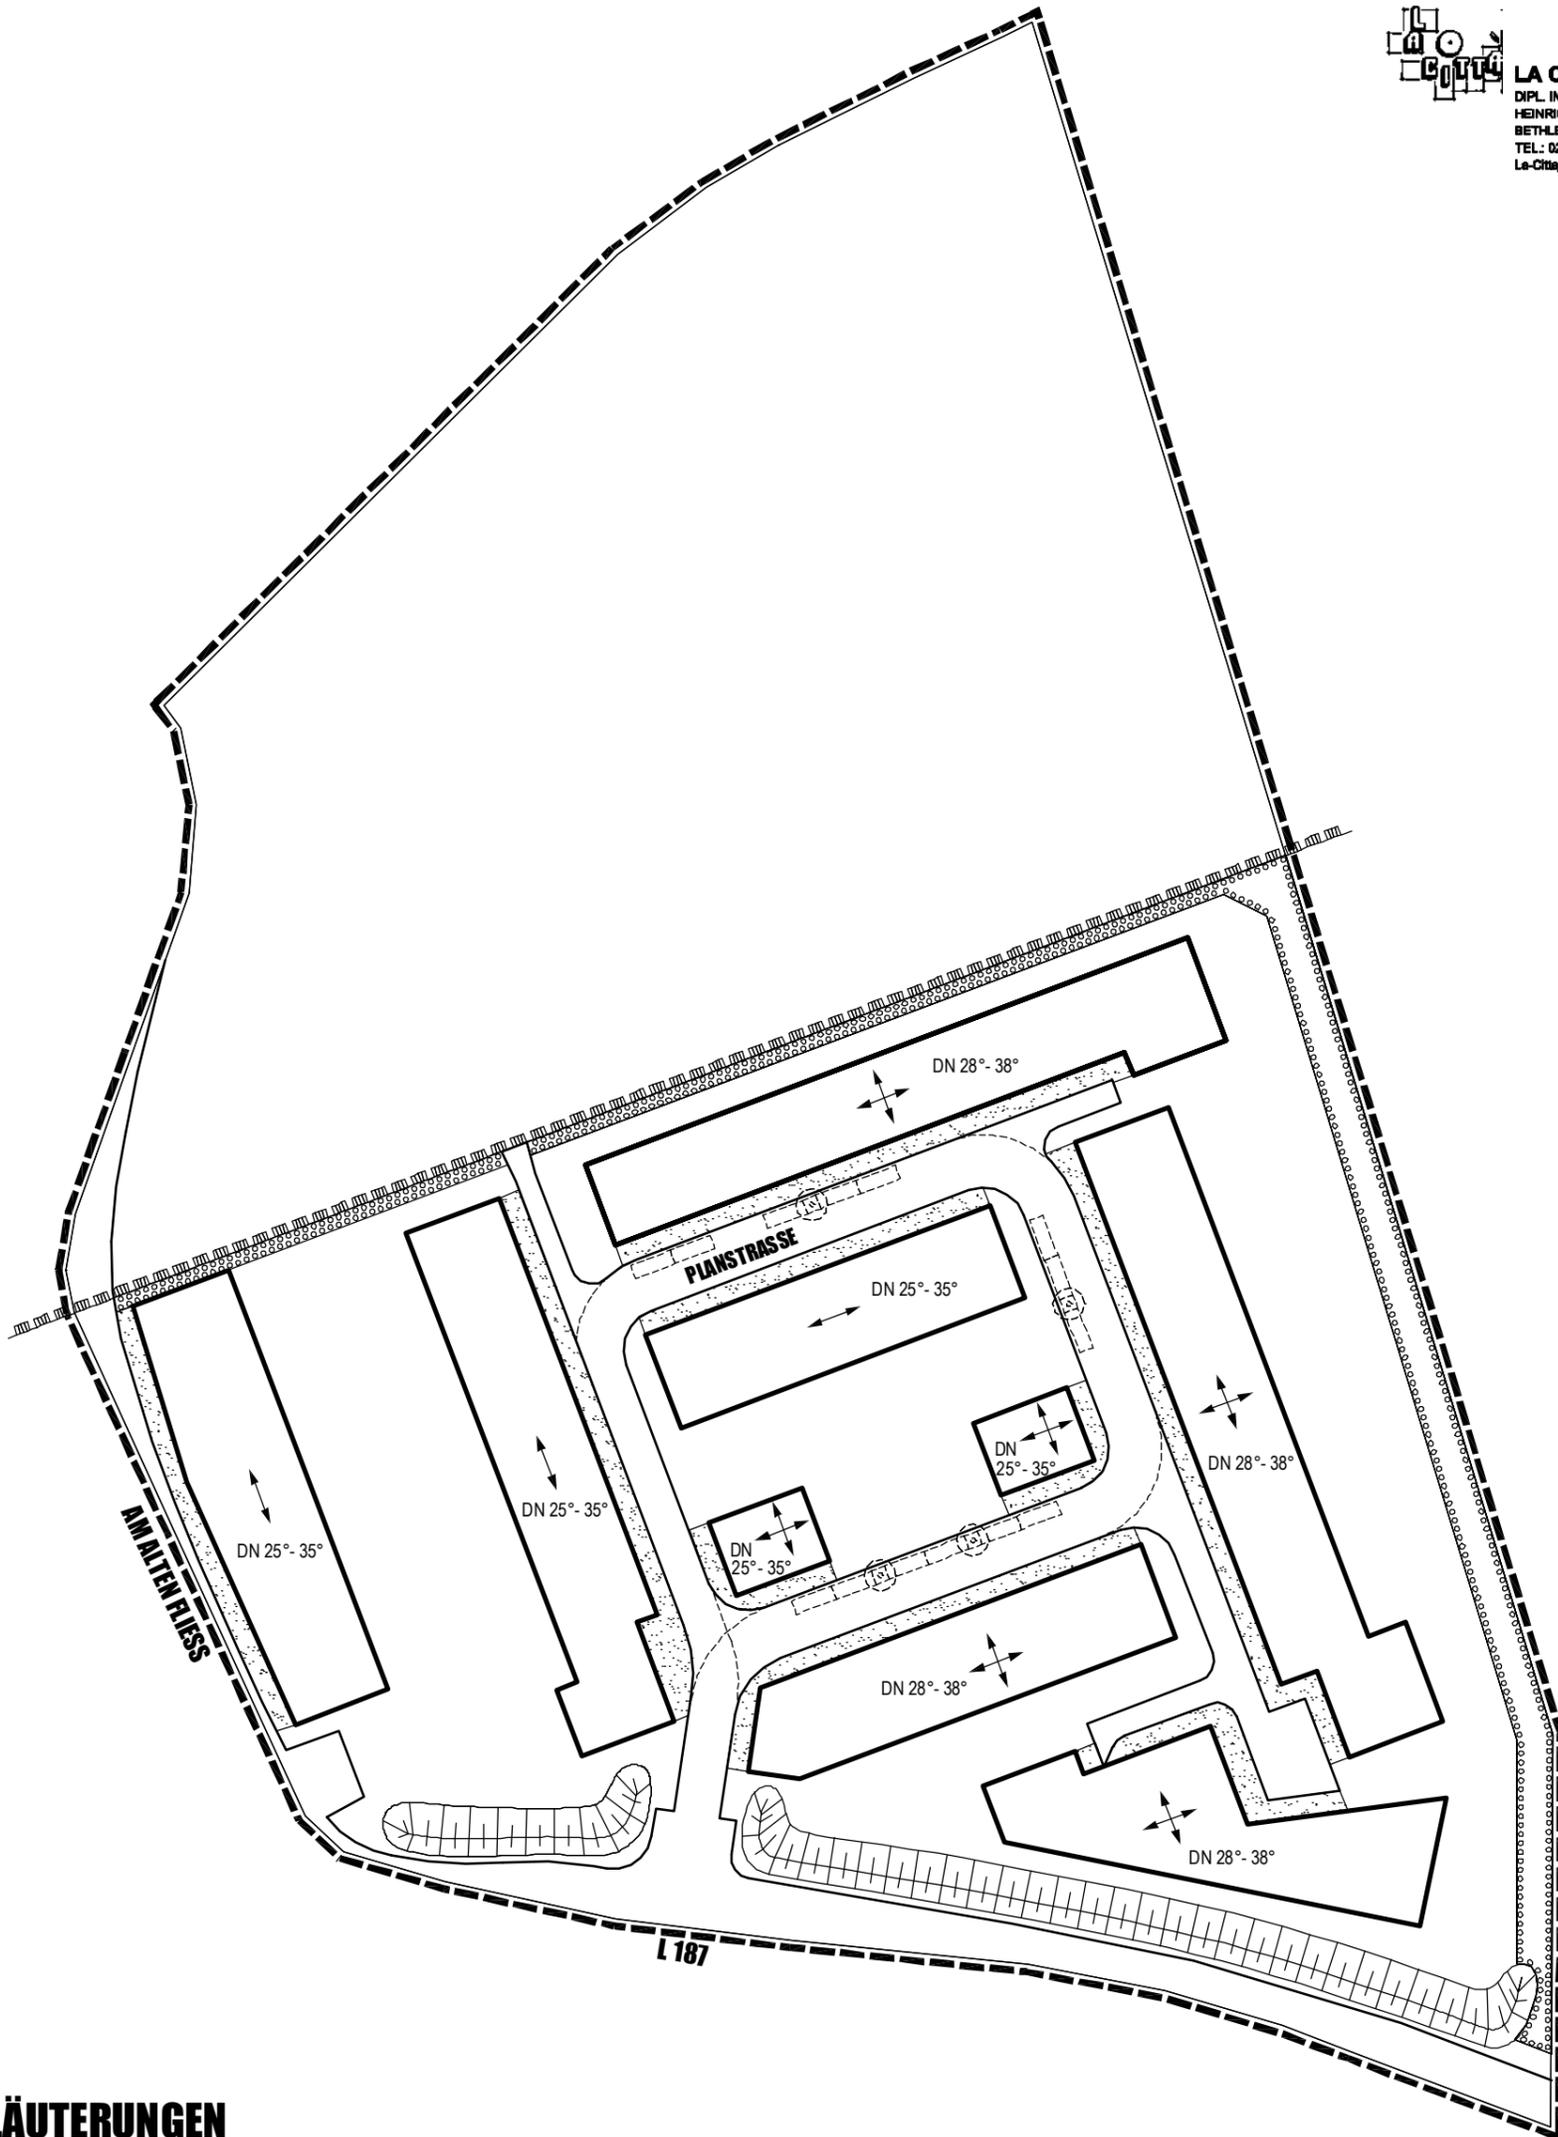

#### ERLÄUTERUNGEN



Vorgärten



Firstrichtungen



Geltungsbereichsgrenze

z.B. DN 25° - 35° Dachneigung 25°-35°