

STADT BERGHEIM

Bebauungsplan Nr.12/Na

Plangeltungsbereich der vereinfachten Änderung nach § 13 BBauG in der Fassung der Bekanntmachung vom 18.8.76 (BGBl I.S. 2256) zuletzt geändert am 6.7.79 (BGBl I.S.949).

Maßstab 1 : 500

Es gelten die Rechtsinhalte , Erläuterungen der zeichnerischen Festsetzungen und die weiteren Festsetzungen der rechtsverbindlichen Fassung des Bebauungsplanes Nr.12/Na


Entwurfsbearbeitung : *Mitich*
Techn. Angestellte/r

Gesehen : *Braun*
Techn. Beigeordneter

Planentwurf zur vereinfachten Änderung nach § 13 BBauG des Bebauungsplanes Nr.12/Na der am 25.4.83 vom Rat der Stadt Bergheim als Satzung beschlossen wurde (§ 10 BBauG).

bekanntgemacht am 5.6.1983

Bergheim , den

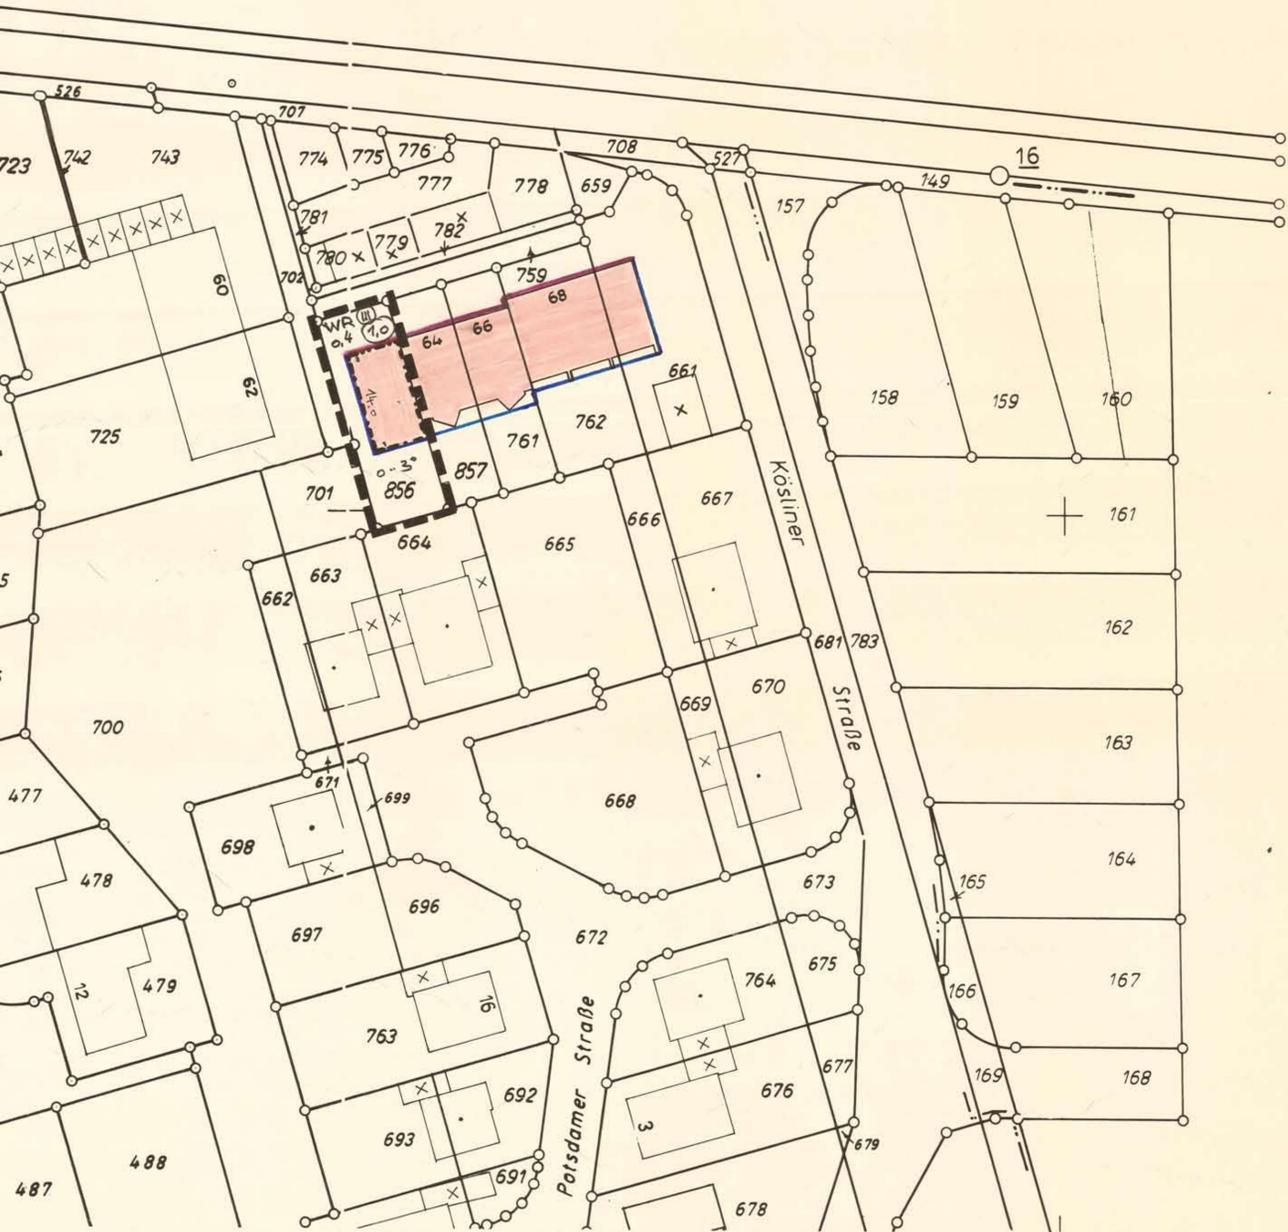

G. P. ...
Bürgermeister



J. ...
Stadtvertreter