


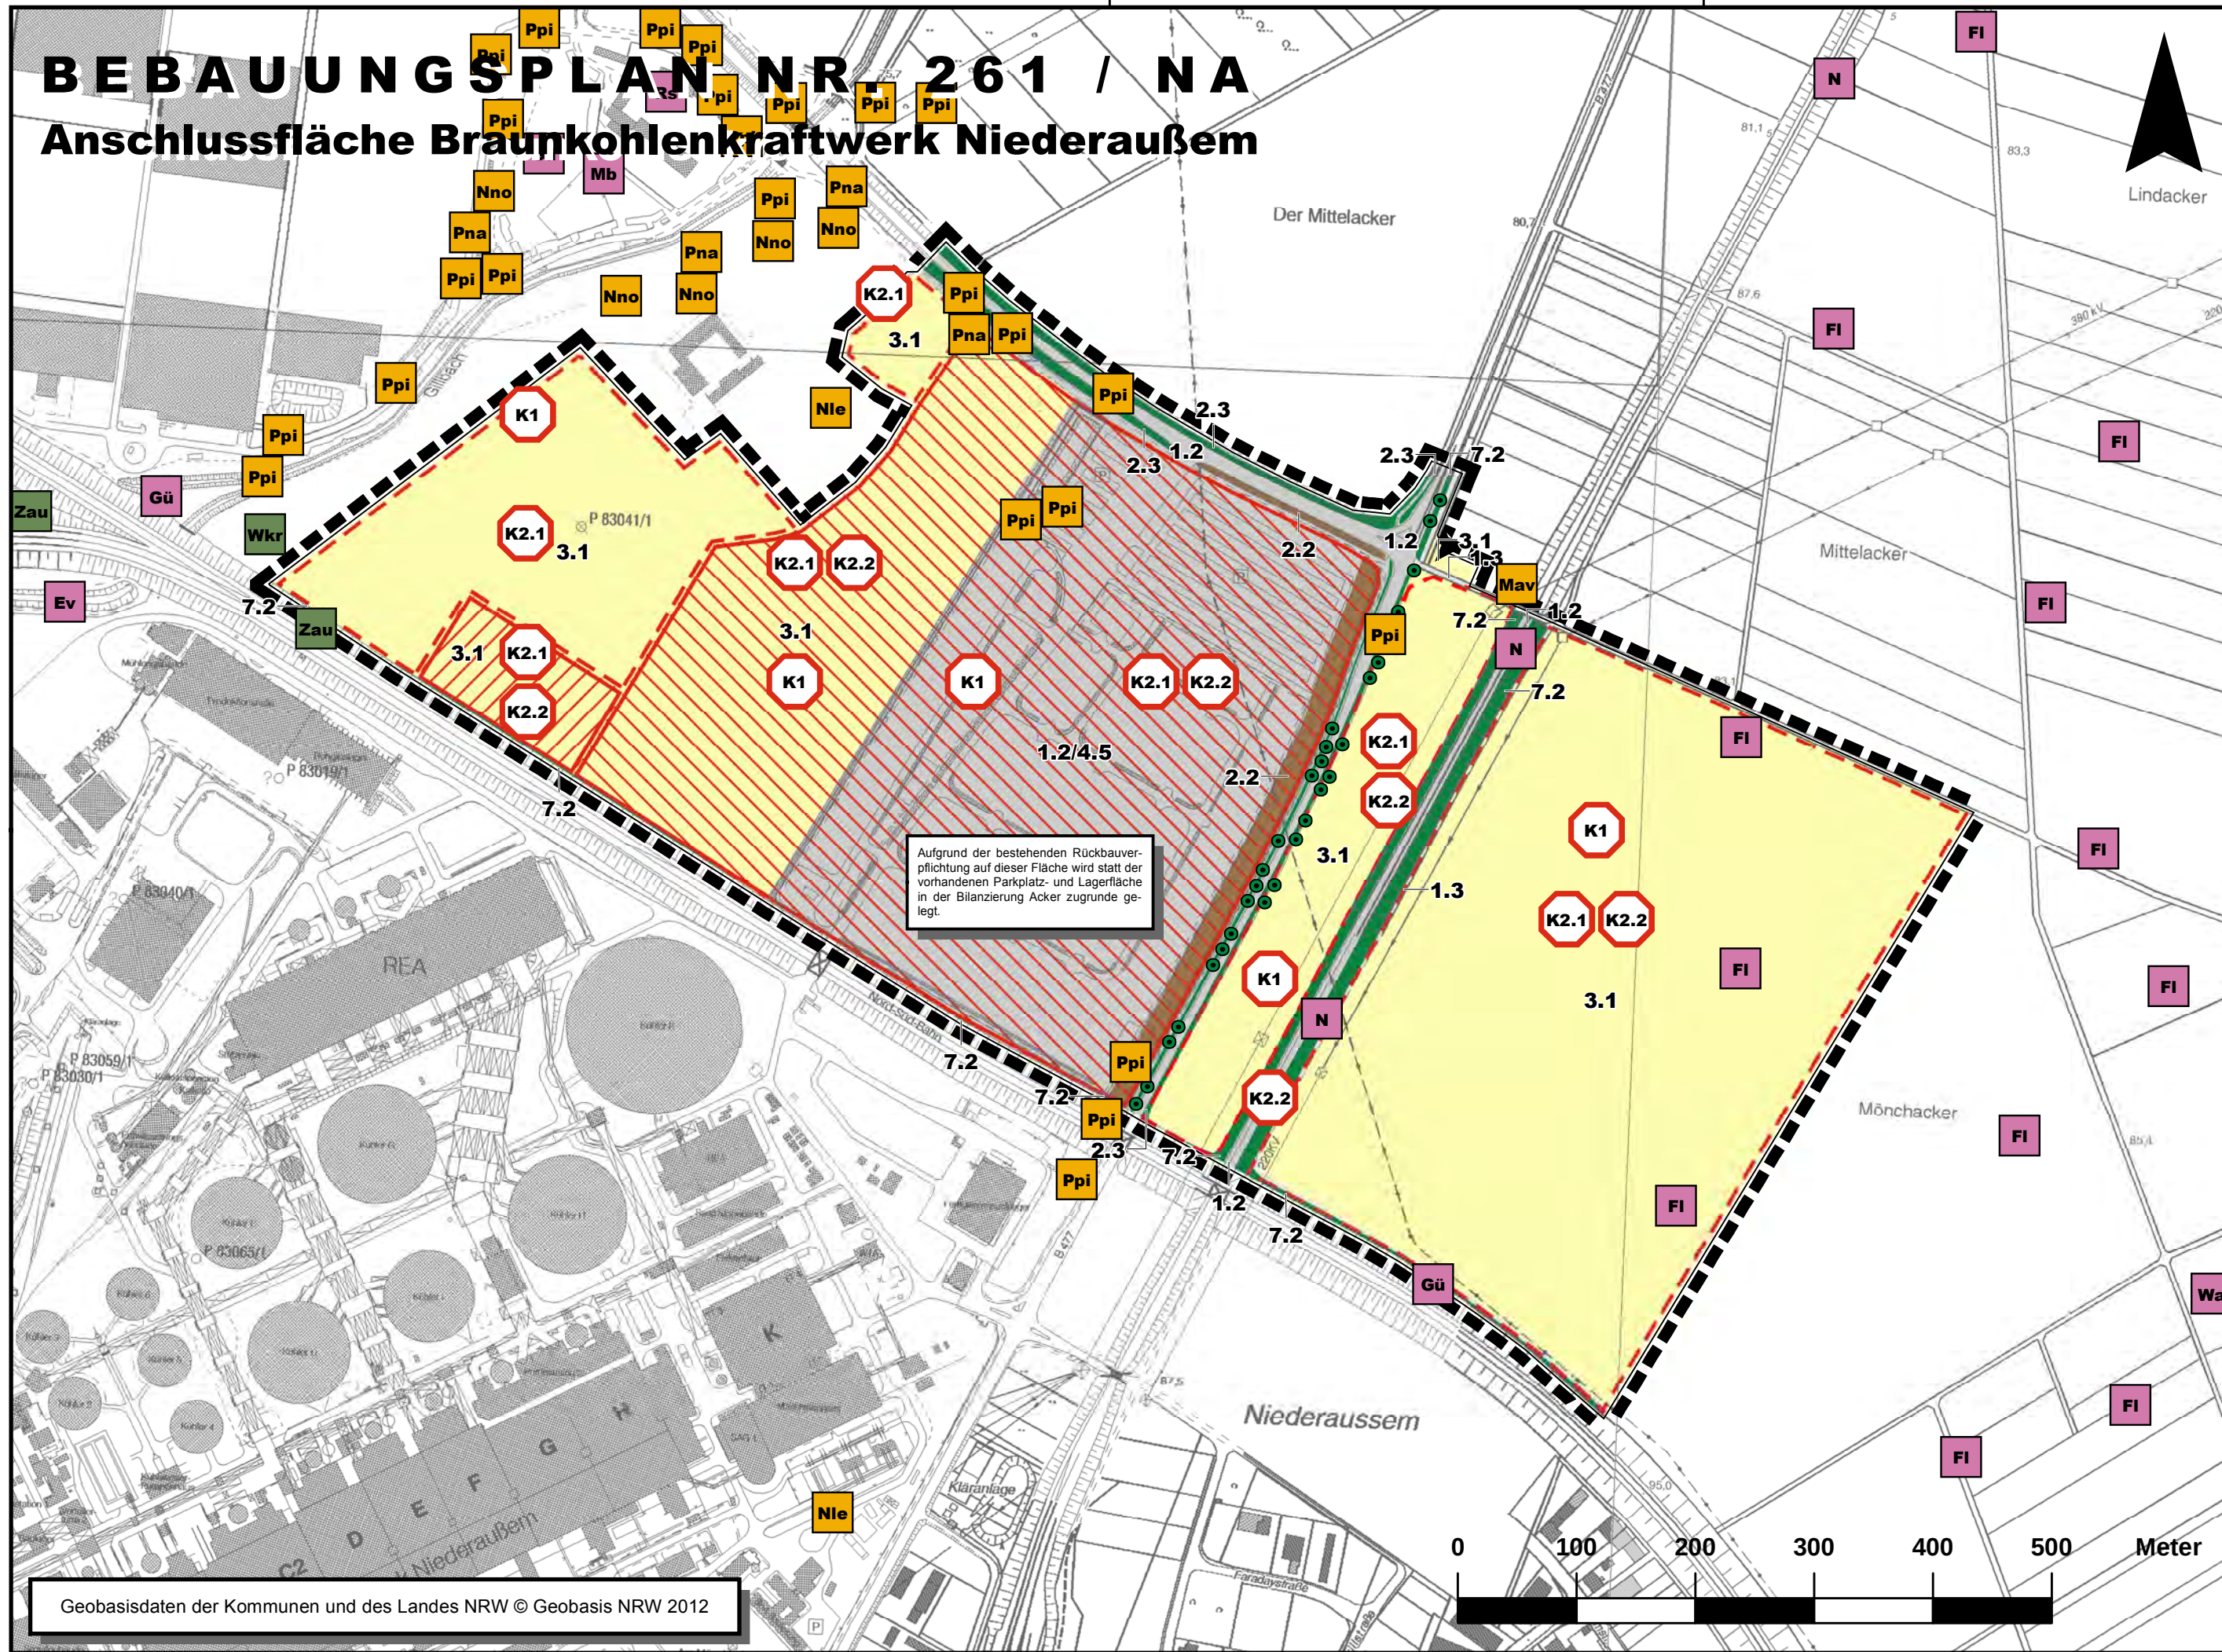

BESTAND

Planungsrelevante Tierarten Vögel

Ev	Eisvogel	N	Nachtigall
Fi	Feldlerche	Rs	Rauchschnalze
Gü	Grünspecht	Wa	Wachtel
Mb	Mäusebussard		

Fledermäuse und sonstige Säugetiere

Nno	Großer Abendsegler	Pna	Rauhhauffledermaus
Nie	Kleiner Abendsegler	Ppi	Zwergfledermaus
Mav	Haselmaus		

Amphibien und Reptilien

Wkr	Wechselkröte	Zau	Zauneidechse
-----	--------------	-----	--------------

EINGRIFFSBEREICH UND PLANGEBIET

Anschlussfläche Braunkohlenkraftwerk Niederaußem

- Sonstiges Sondergebiet mit der Zweckbestimmung Braunkohlenkraftwerk
- Fläche für die Abwasserbeseitigung
- Temporäre Baustelleneinrichtungsflächen im Freiraum
- Plangebiet (= Geltungsbereich des Bebauungsplans)

Konflikte

- K1 Verlust und / oder Störung von Bodenfunktionen weitgehend anthropogen beeinflusster Böden durch Versiegelung und Bebauung
- K2.1 Verlust und / oder Störung von Offenlandlebensräumen durch bau-, anlagen- und betriebsbedingte Wirkungen
- K2.2 Verlust und / oder Störung von Gehölzlebensräumen durch bau-, anlagen- und betriebsbedingte Wirkungen

BESTAND

Realnutzung: Biotoptypen Versiegelte oder teilversiegelte Flächen

- 1.2 Versiegelte Fläche mit nachgeschalteter Versickerung des Oberflächenwassers oder Gleisbereiche ohne Vegetation
- 1.2 / 4.5 Versiegelte Fläche mit nachgeschalteter Versickerung des Oberflächenwassers oder Gleisbereiche ohne Vegetation / Intensivrasen (z. B. in Industrie- und Gewerbegebieten, Sportanlagen), Staudenrabatten, Bodendecker
- 1.3 Teilversiegelte oder unversiegelte Betriebsflächen (wassergebundene Decken, Schotter-, Kies-, Sandflächen), Rasengitterstein, Rasenfugenpflaster

Begleitvegetation

- 2.2 Straßenbegleitgrün, Straßenböschungen ohne Gehölzbestand
- 2.3 Straßenbegleitgrün, Straßenböschungen mit Gehölzbestand

Landwirtschaftliche Flächen

- 3.1 Acker, intensiv, Wildkrautarten weitgehend fehlend

Gehölze

- 7.2 Hecke, Wallhecke, Gehölzstreifen, Ufergehölz, Gebüsch mit lebensraumtypischen Gehölzanteilen $\geq 50\%$

BEBAUUNGSPLAN NR. 261 / NA

„Anschlussfläche Braunkohlenkraftwerk Niederaußem“ Landschaftspflegerischer Begleitplan

Bestand und Konflikte • Naturhaushalt und Artenschutz

Mai 2013 Sm/Kü/Wo M. im Orig. 1 : 5.000 Plan-Nr. 1

SMEETS LANDSCHAFTSARCHITEKTEN
Planungsgesellschaft mbH • 50374 Ertstadt-Lechenich
Zehntwall 5 - 7 • Tel.: 02235 / 68 53 59 0 • Fax: 02235 / 68 53 59 29