

Anhang A

Umgriffe mit Gebietsnutzungen

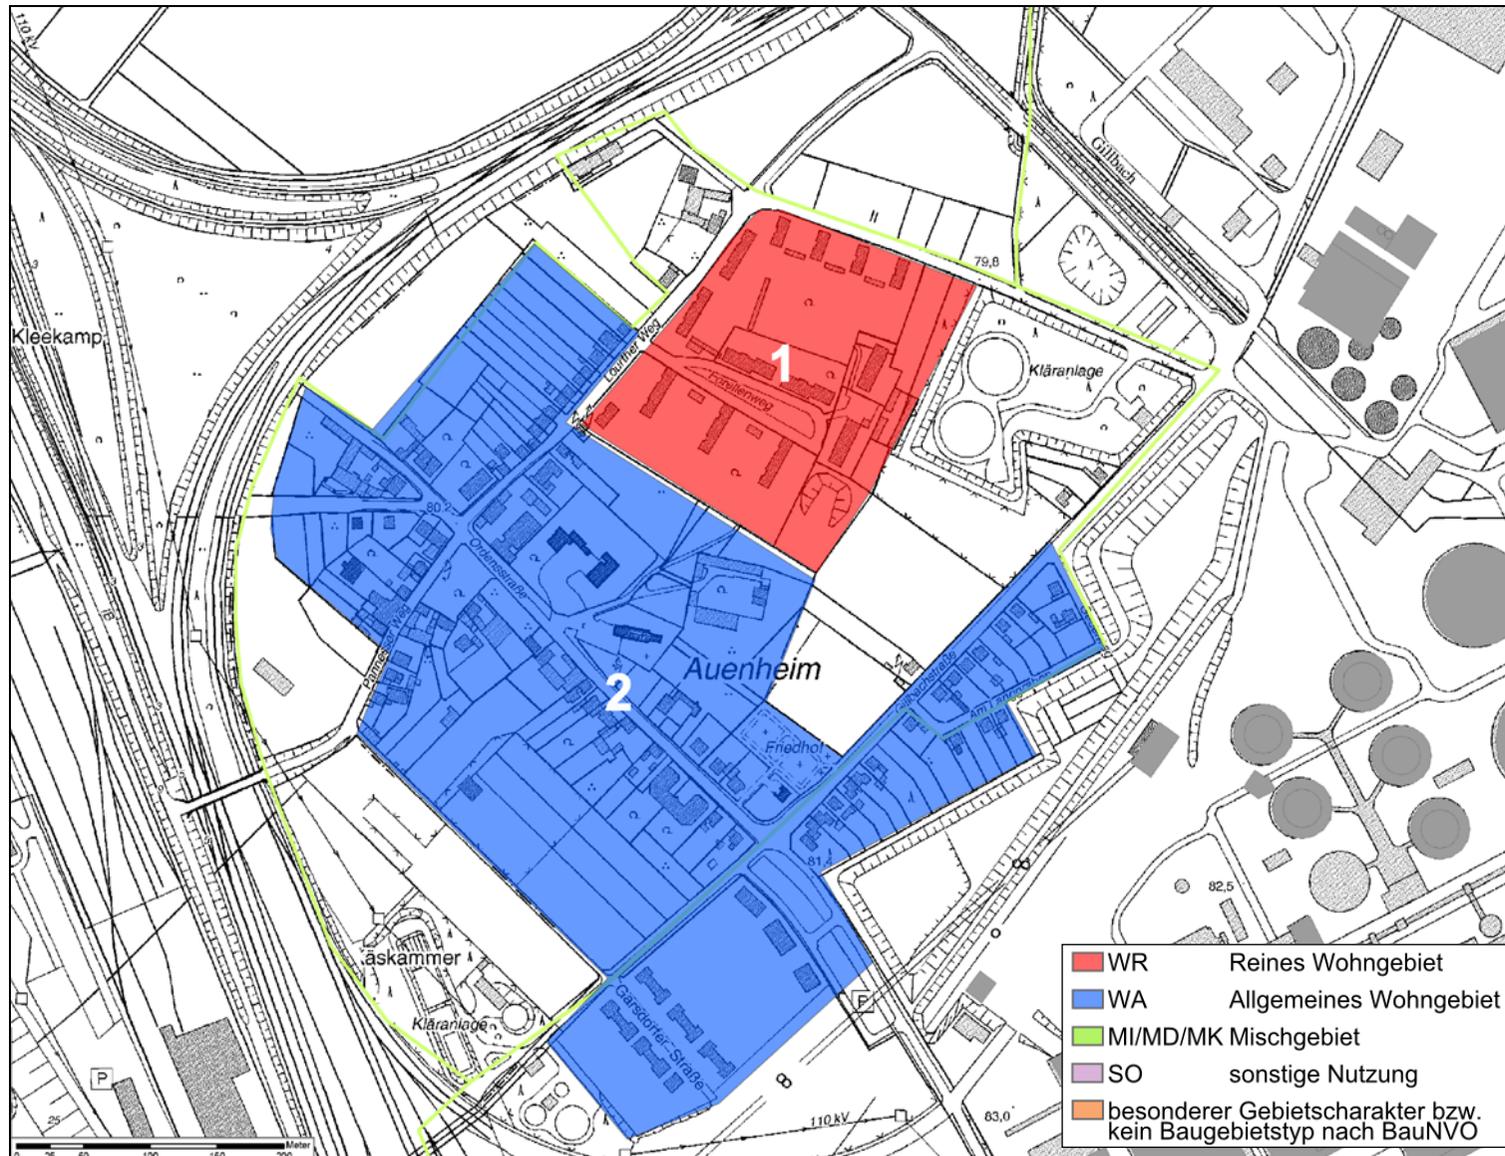


Abbildung A 2. Innenbereichsnutzungen Auenheim (unbeplante Bereiche - vorsorglich)

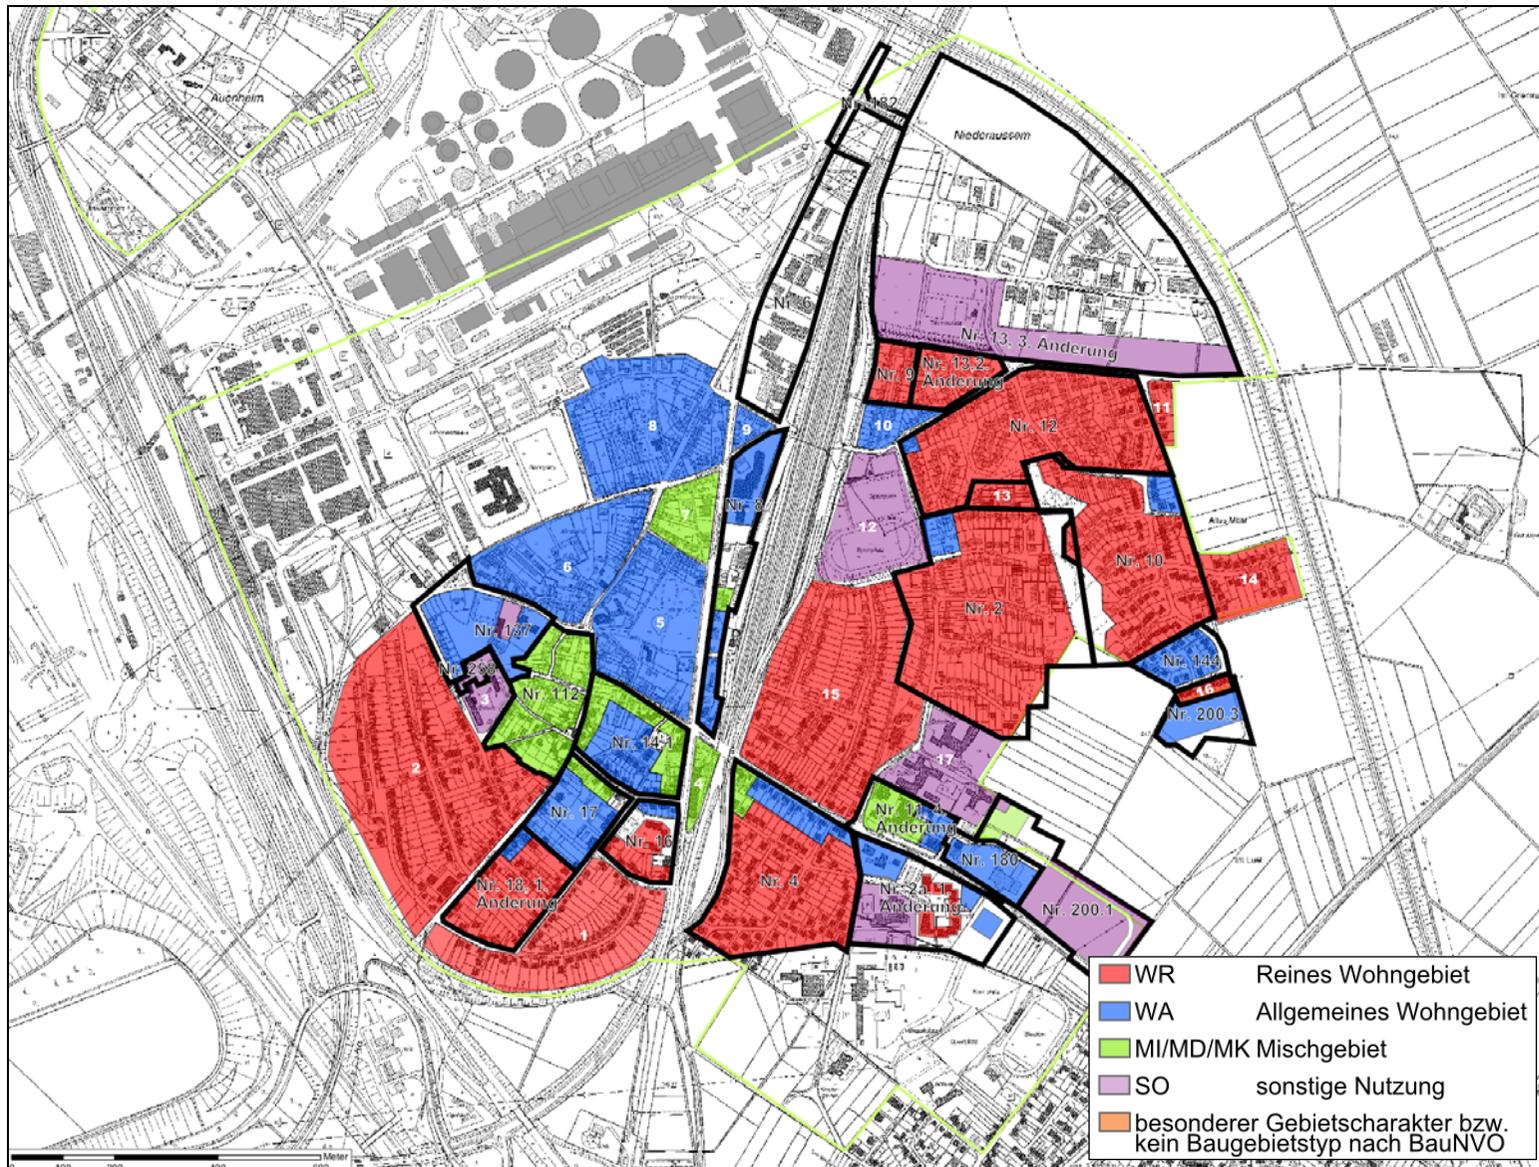


Abbildung A 3. Innenbereichsnutzungen Niederaußem (bepflanter und unbepflanter Bereich)

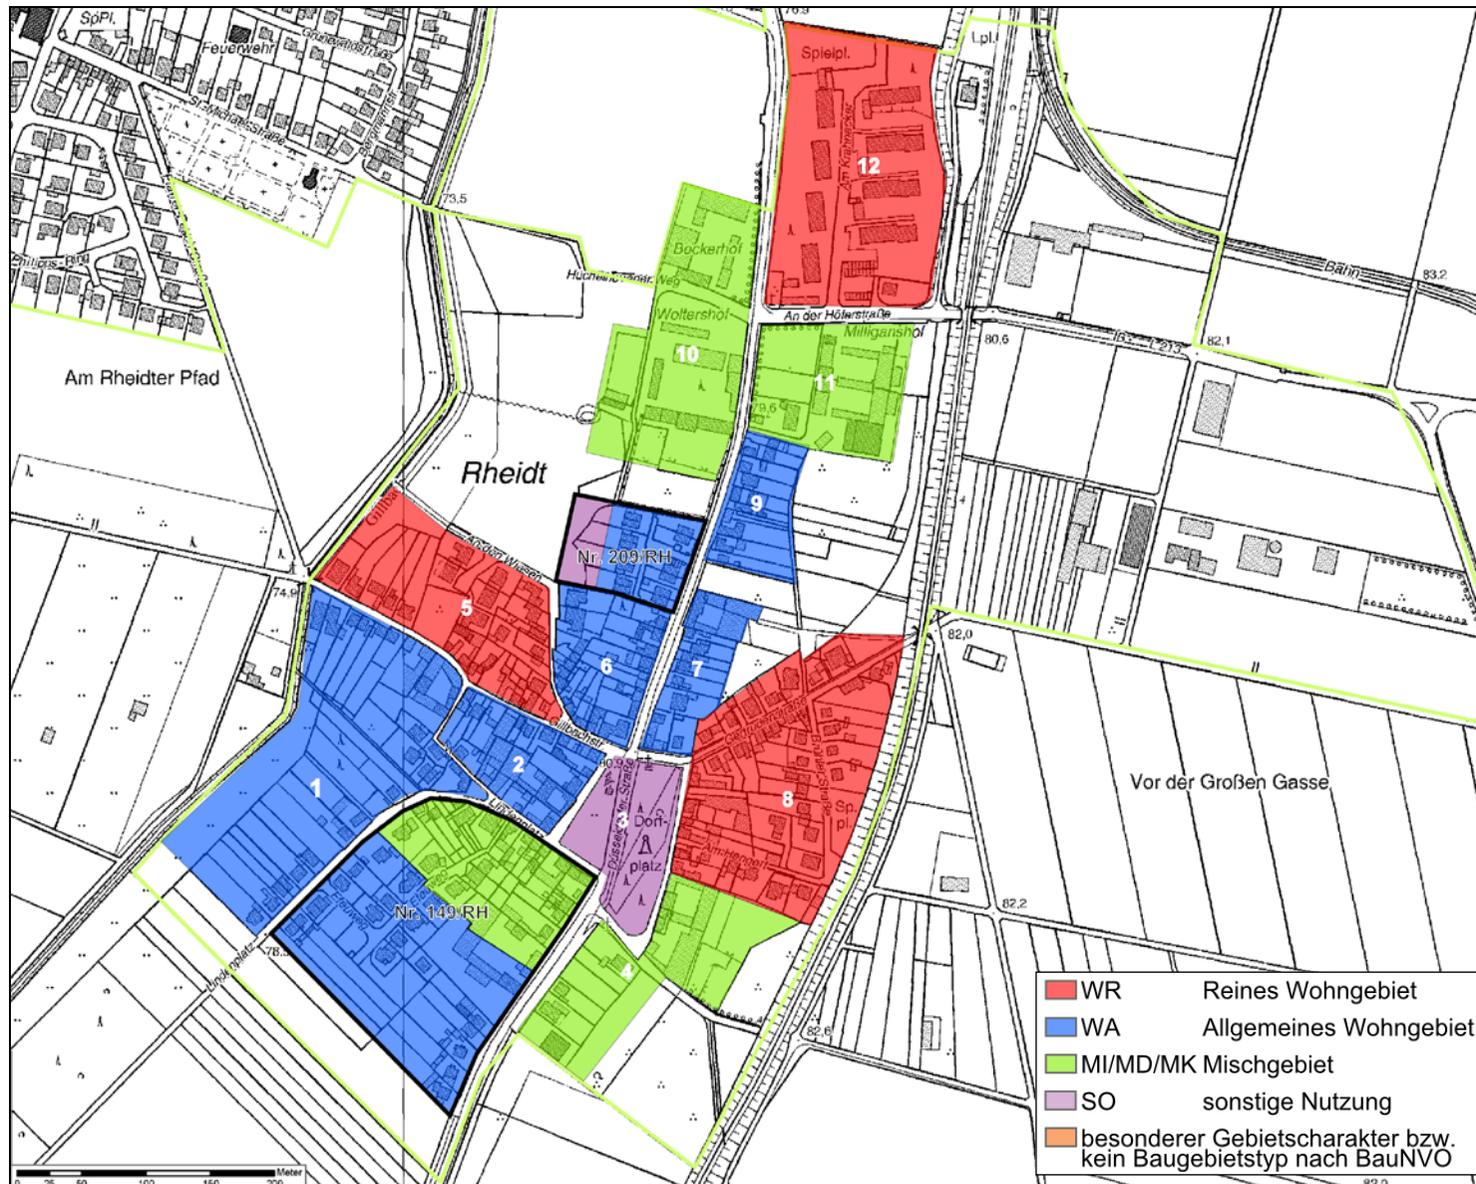


Abbildung A 4. Innenbereichsnutzungen Rheidt (beplanter und unbeplanter Bereich)

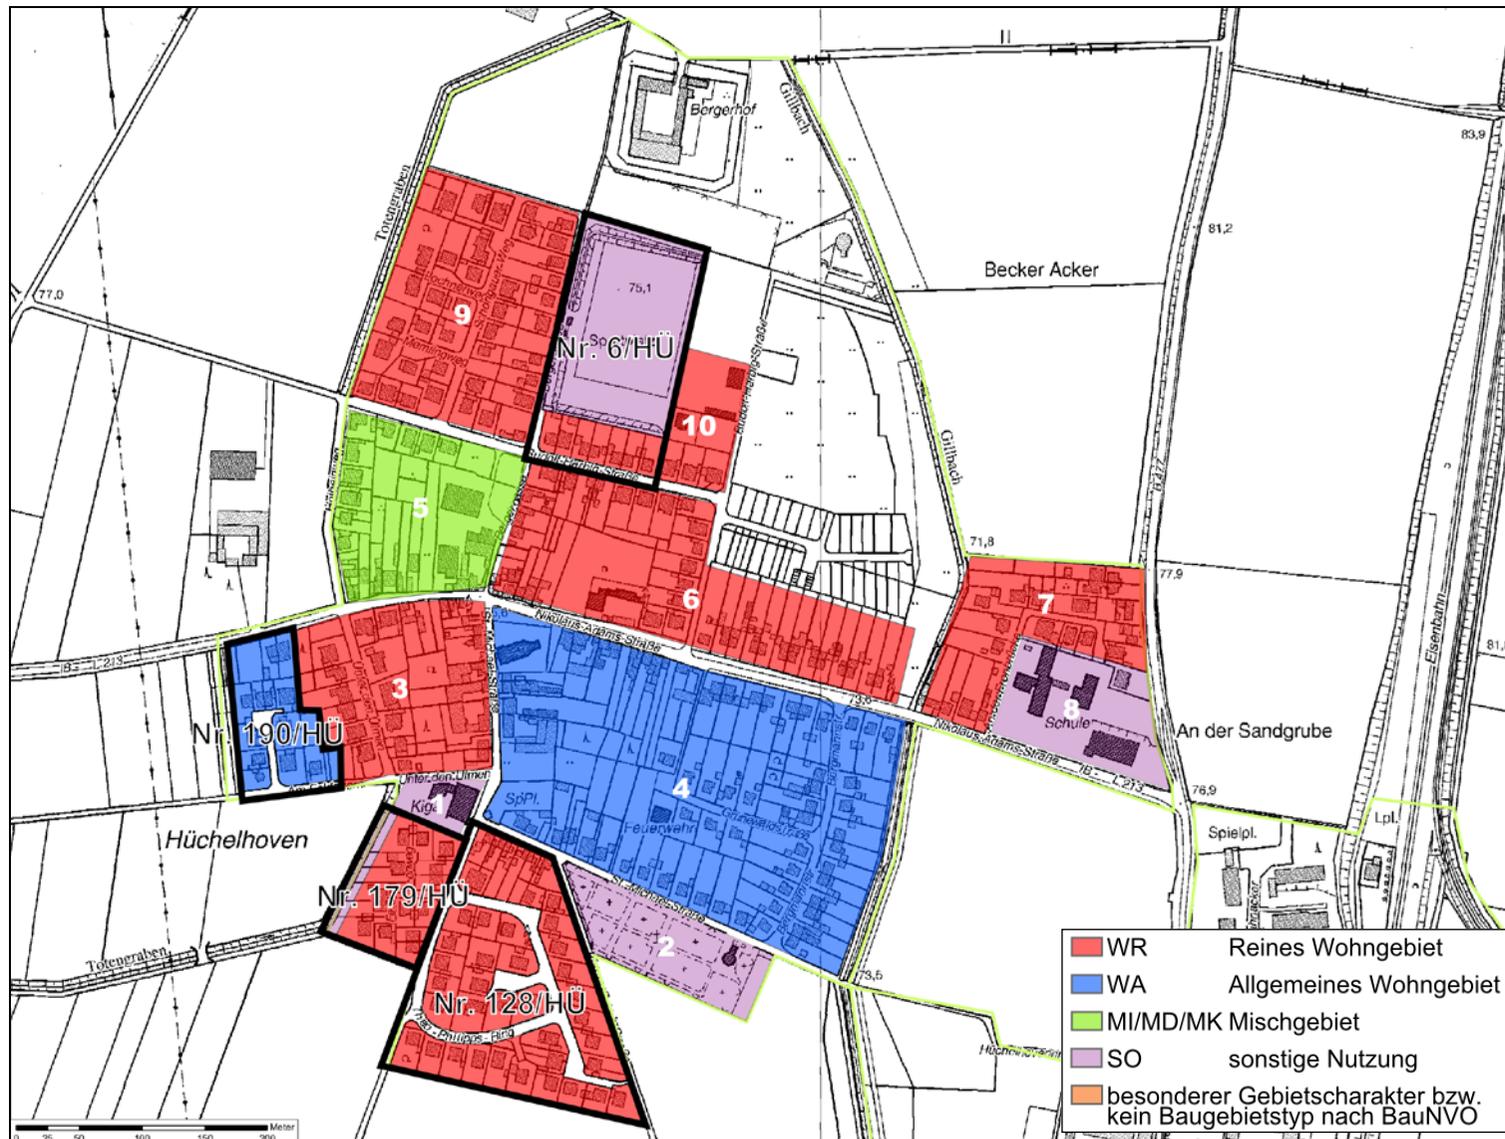


Abbildung A 5. Innenbereichsnutzungen Hüchelhoven (beplanter und unbeplanter Bereich)