


BEBAUUNGSPLAN NR. 261 / NA

Anschlussfläche Braunkohlenkraftwerk Niederaußem

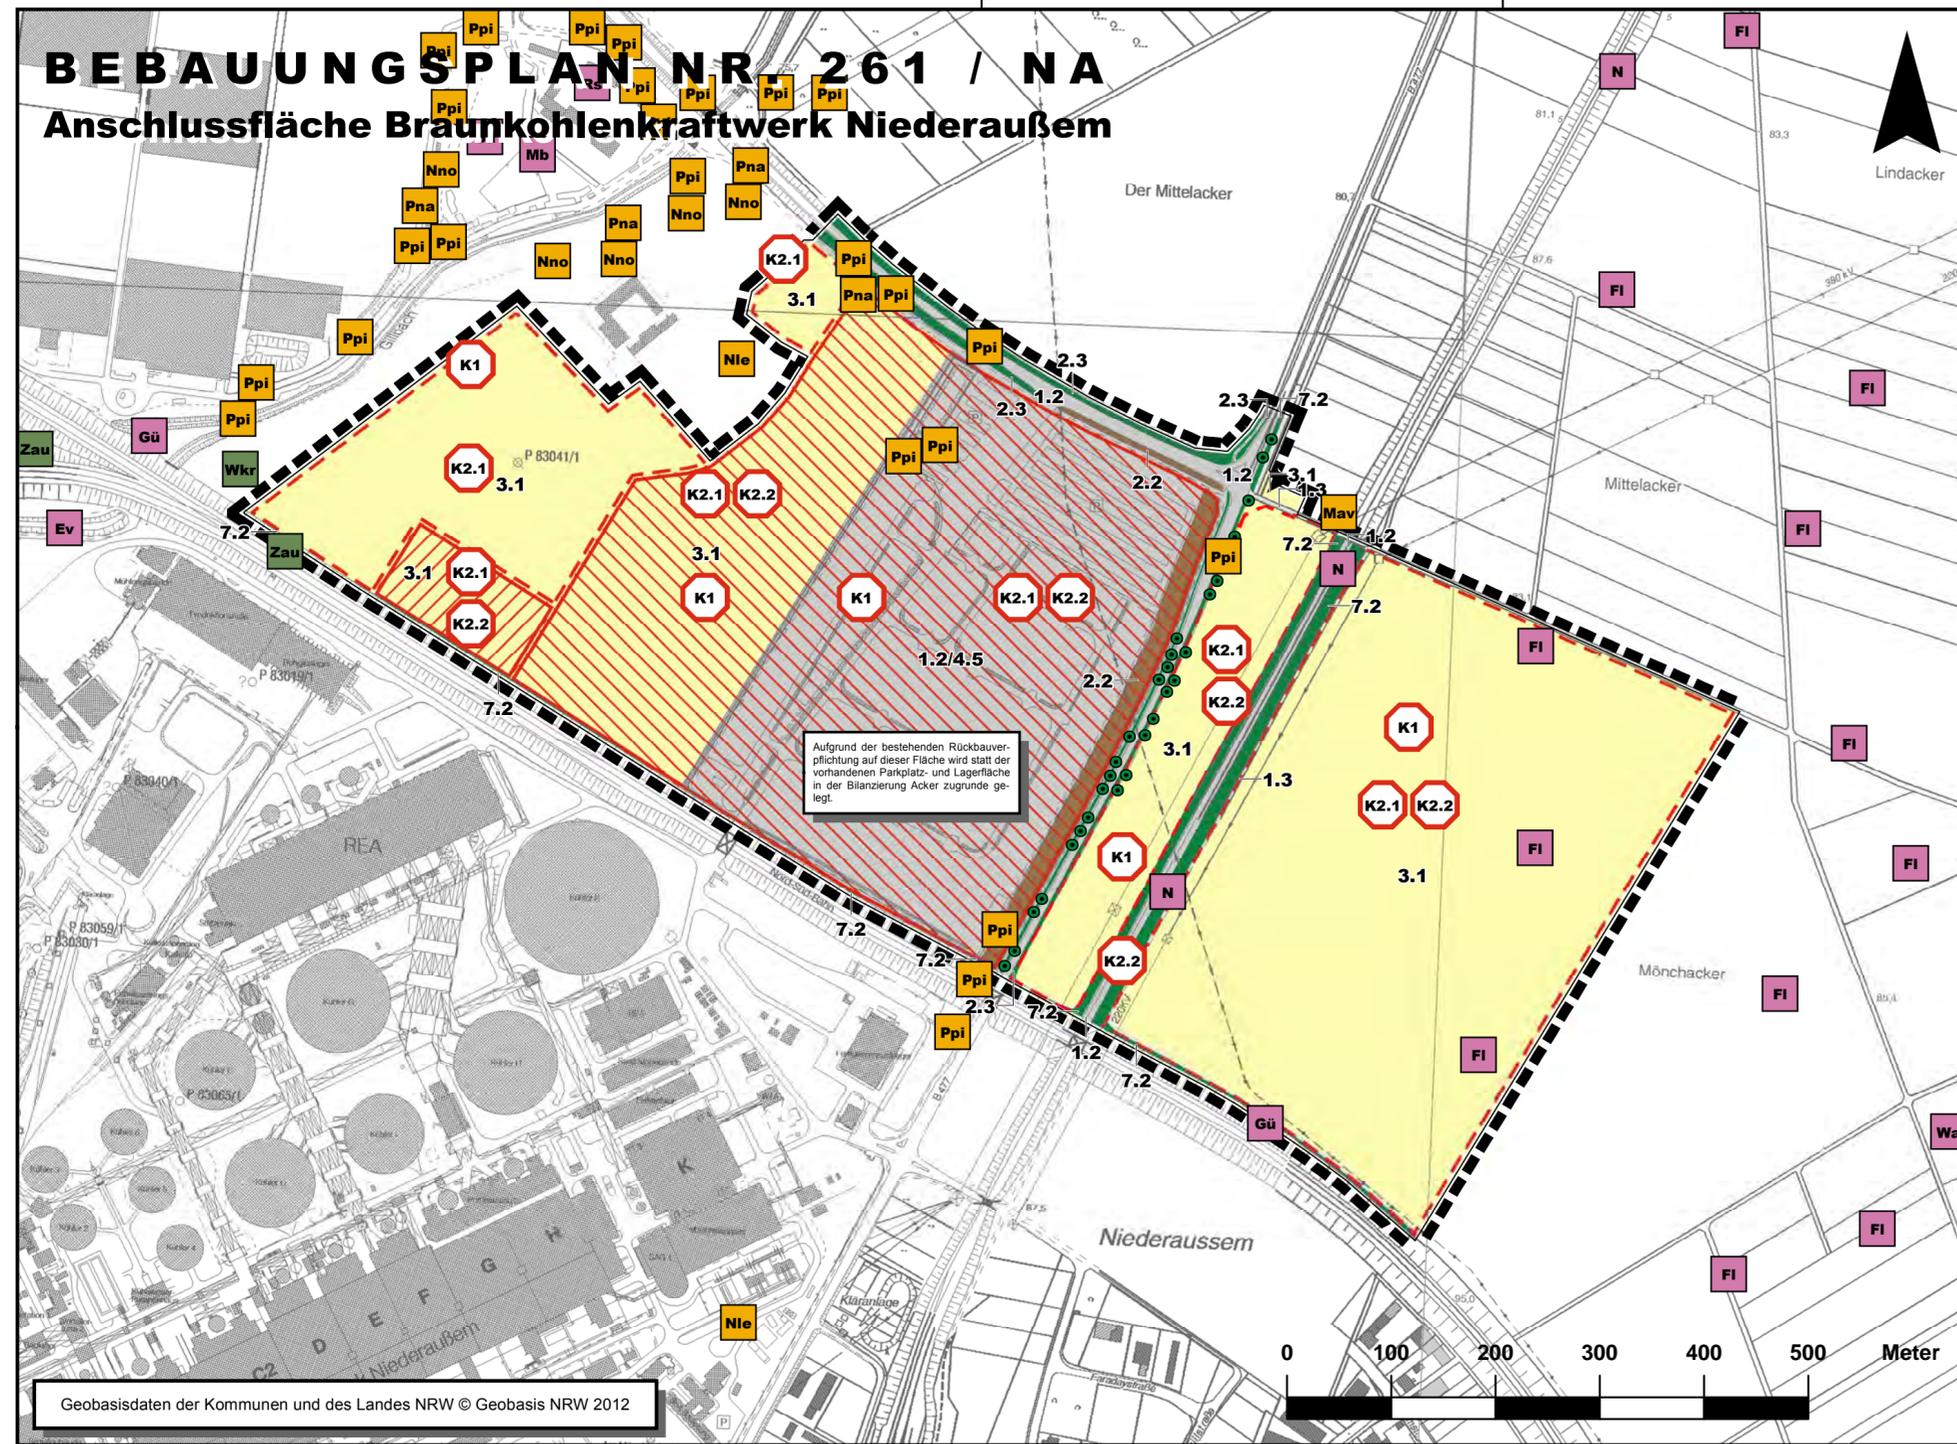

Geobasisdaten der Kommunen und des Landes NRW © Geobasis NRW 2012

BESTAND

Planungsrelevante Tierarten

- | | |
|------------------------|-------------------------|
| Vögel | Nachigall |
| Ev Eisvogel | N Nachigall |
| FI Feldlerche | Rs Rauchschnalbe |
| Gü Grünspecht | Wa Wachtel |
| Mb Mäusebussard | |

Fledermäuse und sonstige Säugetiere

- | | |
|--------------------------------|------------------------------|
| Nno Großer Abendsegler | Pna Rauhauffledermaus |
| Nie Kleiner Abendsegler | Ppi Zwergfledermaus |
| Mav Haselmaus | |

Amphibien und Reptilien

- | | |
|-------------------------|-------------------------|
| Wkr Wechselkröte | Zau Zauneidechse |
|-------------------------|-------------------------|

EINGRIFFSBEREICH UND PLANGEBIET

Anschlussfläche Braunkohlenkraftwerk Niederaußem

- Sonstiges Sondergebiet mit der Zweckbestimmung Braunkohlenkraftwerk
- Fläche für die Abwasserbeseitigung
- Temporäre Baustelleneinrichtungsfächen im Freiraum
- Plangebiet (= Geltungsbereich des Bebauungsplans)

Konflikte

- K1** Verlust und / oder Störung von Bodenfunktionen weitgehend anthropogen beeinflusster Böden durch Versiegelung und Bebauung
- K2.1** Verlust und / oder Störung von Offenlandlebensräumen durch bau-, anlagen- und betriebsbedingte Wirkungen
- K2.2** Verlust und / oder Störung von Gehölzlebensräumen durch bau-, anlagen- und betriebsbedingte Wirkungen

BESTAND

Realnutzung: Biotoptypen

Versiegelte oder teilversiegelte Flächen

- 1.2** Versiegelte Fläche mit nachgeschalteter Versickerung des Oberflächenwassers oder Gleisbereiche ohne Vegetation
- 1.2 / 4.5** Versiegelte Fläche mit nachgeschalteter Versickerung des Oberflächenwassers oder Gleisbereiche ohne Vegetation / Intensivrasen (z. B. in Industrie- und Gewerbegebieten, Sportanlagen), Staudenrabatten, Bodendecker
- 1.3** Teilversiegelte oder unversiegelte Betriebsflächen (wassergebundene Decken, Schotter-, Kies-, Sandflächen), Rasengitterstein, Rasenfugenpflaster

Begleitvegetation

- 2.2** Straßenbegleitgrün, Straßenböschungen ohne Gehölzbestand
- 2.3** Straßenbegleitgrün, Straßenböschungen mit Gehölzbestand

Landwirtschaftliche Flächen

- 3.1** Acker, intensiv, Wildkrautarten weitgehend fehlend

Gehölze

- 7.2** Hecke, Wallhecke, Gehölzstreifen, Ufergehölz, Gebüsch mit lebensraumtypischen Gehölzanteilen $\geq 50\%$

BEBAUUNGSPLAN NR. 261 / NA

„Anschlussfläche Braunkohlenkraftwerk Niederaußem“ Landschaftspflegerischer Begleitplan

Bestand und Konflikte • Naturhaushalt und Artenschutz

Mai 2013 Sm/Kü/Wo M. im Orig. 1 : 5.000 Plan-Nr. 1

SMEETS LANDSCHAFTSARCHITEKTEN
Planungsgesellschaft mbH • 50374 Ertstadt-Lechenich
Zehntwall 5 - 7 • Tel.: 02235 / 68 53 59 0 • Fax: 02235 / 68 53 59 29