

In der Abbruchgenehmigung aufgeführte Gebäude und Anlagen auf dem Betriebsgelände "Bergwerk Haus Aden 1/2" (Stand: 11/2003)

Numerus gemäß Abbruchgenehmigung	Gebäude-/Anlagenbezeichnung	
1	Fahrrad-/Mopedhalle	(nicht unter Bergaufsicht)
2	Sauna	
3	Betriebsgebäude, Waschküchen und Magazin	
4	Sanitärraum	
5	Personalleitung	
6	Lampenstube und Grubenwehrgebäude	
7	Autobehälter	
8	Mechanischer und Ausbildung	
9	Gas- und Sauerstoff-Flaschenlager	
10	Lagerhalle	
11	Schlosserei, E-Werkstatt und Bauschneiderei	
12	Baracke Seillager	
13	Menschenlager	
14	Schachthalle Schacht 1 und Schachtgerüst	
15	Fördermaschine Schacht 1 und Schachtgerüst	
16	Großkornwäsche	
17	Feinkornwäsche	
18	Endfächer und Bandbrücke	
19	Labor-Container	
20	Pumpwerk Polieranlage mit Absetzbecken (Keller unterhalb des Bauwerks bis 5m Tiefe verdrängt)	
21	Schallhaus	
22	Kassette-Silos und Bandbrücken	
23	Lagerhalle	
24	Kanalwasserpumpwerk bzw. -rückführung (Pumpenhaus) (bleibt erhalten)	
25	Verdichtung	
26	Bergbauwerk	
27	Bandstraße	
28	Kohleverladung Hafen	
29	Magazinhalle	
30 a/b	Passier- und Außenballraum	
31	Sichtturm	
32	Sortierhalle	
33	Richtturm	
34	Altkassamietelle	
35	Schneiderei	
36	Holzwerkstatt	
37	Sägehalle	
38	Lochkuppeln und Mobilgerätestatistik	
39	Hochregal-Freiluftlager	
40 a/b	Mischanlage und Trafostation	
41	Leitstand	
42	Pumpenhaus und Absetzbecken Vergleichsmischungsanlage	
43	Bandbrückenanlage, Röhre- und Überabstürze	
44	Materiallagerplatz mit Kran (Kranlage wurde im Vorfeld der Abbrucharbeiten zurückgebaut)	
45	Pflanzhaus	
46	Kühlturm	
47	Maschinenhaus	
48	Feuerwehrgebäude	
49	Überdachung / Wagentrunklauf	
50	Bandanlage mit Erdium	
51	2 Kamine	
52	Warmwasserkessel	
53	2 Hochdrucks	Anlagen Kesselhaus
54	Ketteneisen	

Sonstige, nicht in der Abbruchgenehmigung aufgeführte Gebäude und Anlagen auf dem Betriebsgelände "Bergwerk Haus Aden 1/2" (Stand: 01/2004)

Numerus gemäß Abbruchgenehmigung	Gebäude-/Anlagenbezeichnung	
55	Fußgängerstrecke, Bst. Wäsche (Tunnel bis in 3m Tiefe verdrängt)	
56	Baustofflager, süd-w. Großkornwäsche	64
57	Tanklager, süd. Großkornwäsche	62
58	Lagerplatz, westl. Sortierhalle	61
59	Tunnel, süd. Altkassamietelle	
60	Hafenamt und angrenzende Gebäude	
61	Stellwerk	59 u. 60
62	LKW-Waage, östl. vom Hafenamt	63
63	LKW-Körper am Kanal	
64	Materiallagerplatz, östl. Betriebsgelände	56
65	LKW-Waage am Osttor	63
66	LKW-Einstieg mit Transportband	
67	Säulendrehkran mit Fundament	65
68	Gleisenbereich	
69	Auf Freilichem lagernde Schrotteile	
70	Abbau und Entsorgung Holzbaracken	
71	Rohrgerüst als Übergang	
72	Fördermaschine West Schacht 1	55


weitere, festgestellte Restobjekte (Stand 11/2014)

Numerus gemäß	Gebäude-/Anlagenbezeichnung	
A	Grubenwasserpumpwerk und Einzugsanlage (Grubenwasserläufer)	
B	Fördergerüst Schacht 2 mit Schachthalle, Blockheizkraftwerk	
C	ehem. Kesselhaus mit Gasfackel und Einzugsanlage	
D	Schallhaus	
E	Freiluftanlage	
F	unbekannte Objekte im Lagerplan (in der Örtlichkeit nicht auffindbar)	
G	Betonbauwerk in Böschung nördl. Pumpwerk Lokschuppen (verm. Fundament von Hochspannungsmast, derzeit überschüttet)	
H	Wasserversorgungsschacht des Hafenamtes	
I	verm. Fundament von Hochspannungsmast, derzeit überschüttet	
J	Betonkabinen, z.T. überschüttet	
K	Schachtbauwerke im nördlichen Bereich des Rotherbachs	
L	Obabschneider Nr. 12	
M	Kanalwasserantriebsbauwerk (Bereich Hafenamt)	
N	unbekannte Bauwerke	
O	versiegelte Flächen	



Legende

- RAG Grundstücksgrenze
- - - unter Bergaufsicht
- - - unter Bergaufsicht, Zuständigkeit Bergwerk Ost
- 12 rückgebaute Gebäude und Anlagen
- 24 bestehende Gebäude und Anlagen
- 44 Gebäude / Anlage wurde bereits vor Abbruchbeginn rückgebaut
- 0 Straßenverlauf Restbetriebspunkte
- 0 Olabscheider

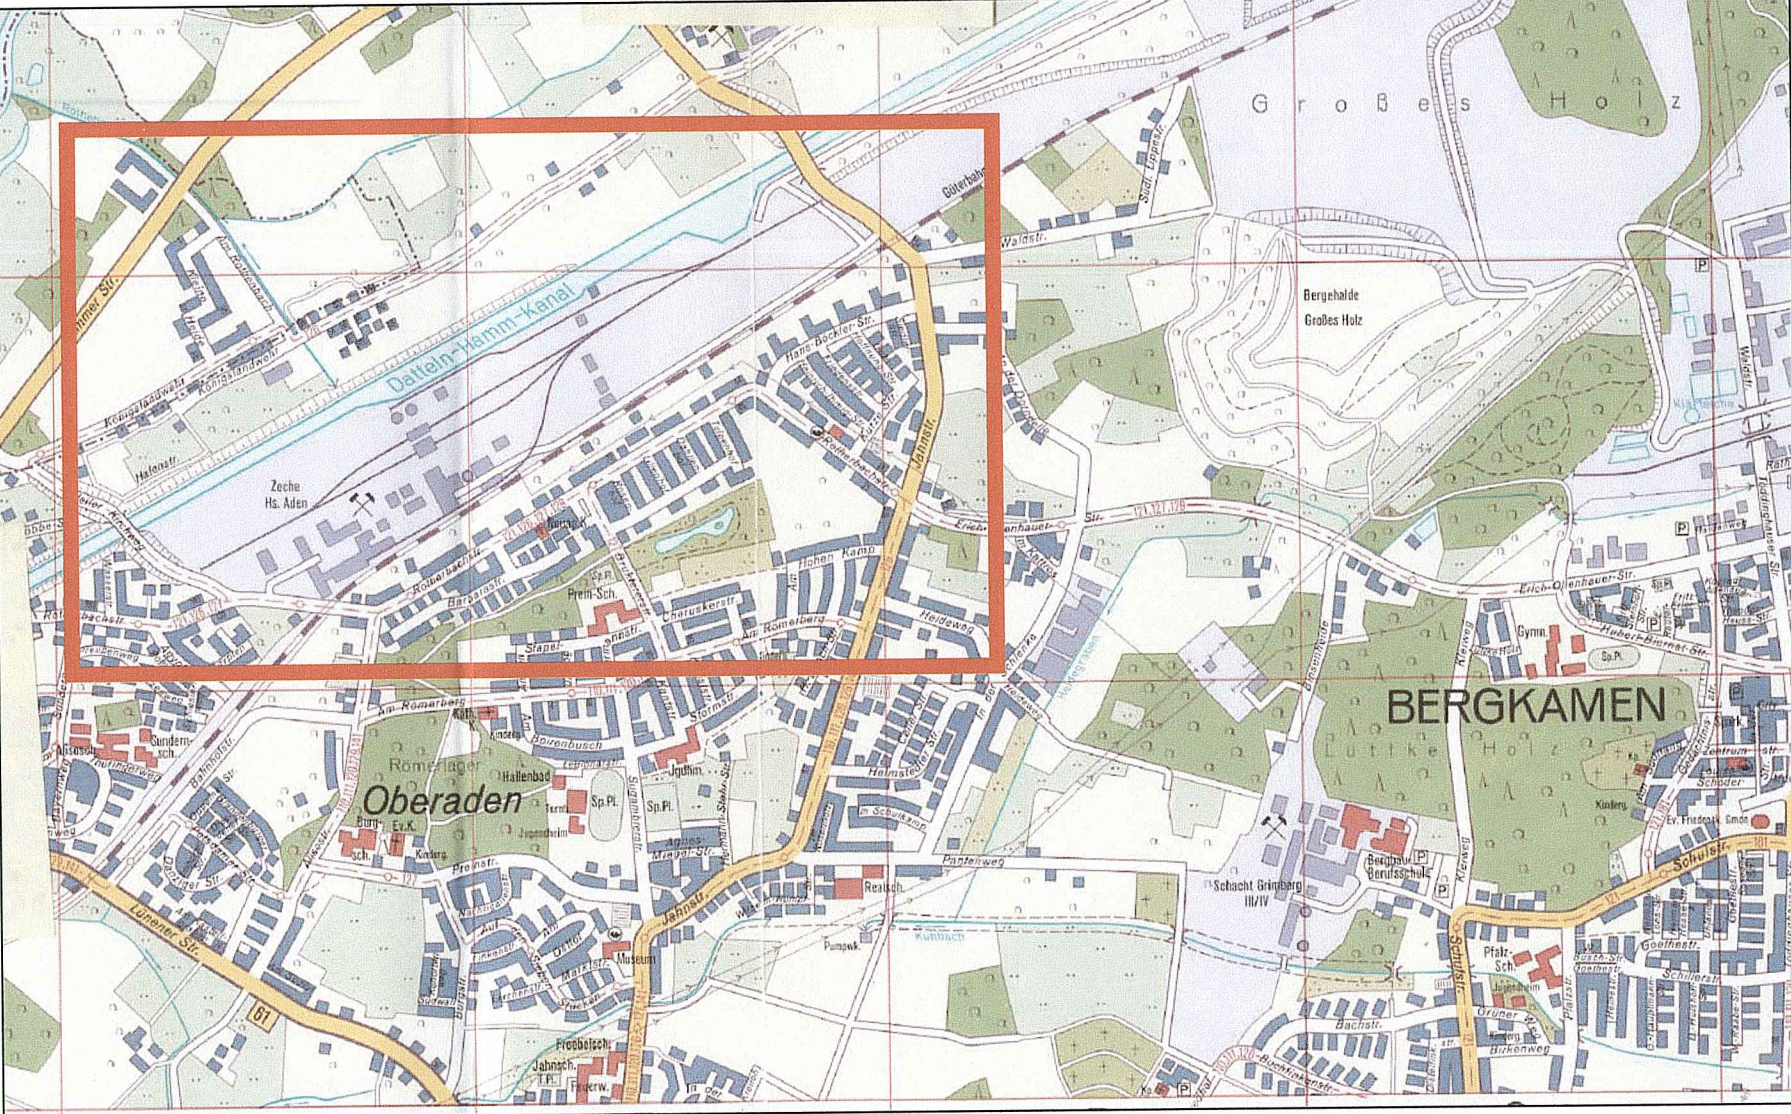

Plangrundlagen: INFRA Consult, D-45857 Recklinghausen, Tagesreis 1:2000, 15.11.2000

Auftraggeber: **RAG** Montan Immobilien GmbH
Im Namen und für Rechnung der RAG Aktiengesellschaft

DMT DMT GmbH & Co. KG
Geo Engineering
Geo, Bau, Umwelt
Am Technologiepark 1, 45307 Essen
Tel.: 0201 / 172 - 1877, Fax: 0201 / 172 - 1777
e-mail: ge@dm-group.com Internet: www.dmt.de
TÜV NORD GROUP

Projekt: Ehemalige Schachtanlage Haus Aden 1/2, Bergkamen

Titel: Lageplan mit Kennzeichnung von Restobjekten *Anlage 2*

Datum	bearbeitet	gezeichnet	geprüft	Bearbeitungs-Nummer	Maßstab	Anlage
11/2014	11/2014			11700 - 2013 - 276	1:2000	1
Name	Fahner	Osik				
CAD-Datensatz: 115-276 Haus Aden 1/2, BA 206-Planunterlagen/Anlage1_11/2014.dwg						Schutzvermerk nach DIN 34 beachten.