



# Schnitt A-A

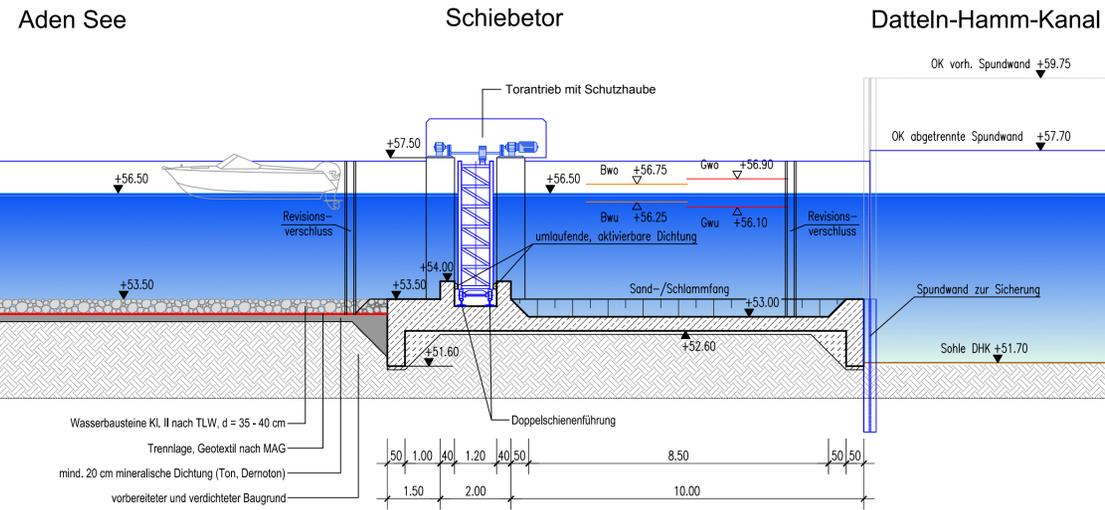

# DRAUFSICHT

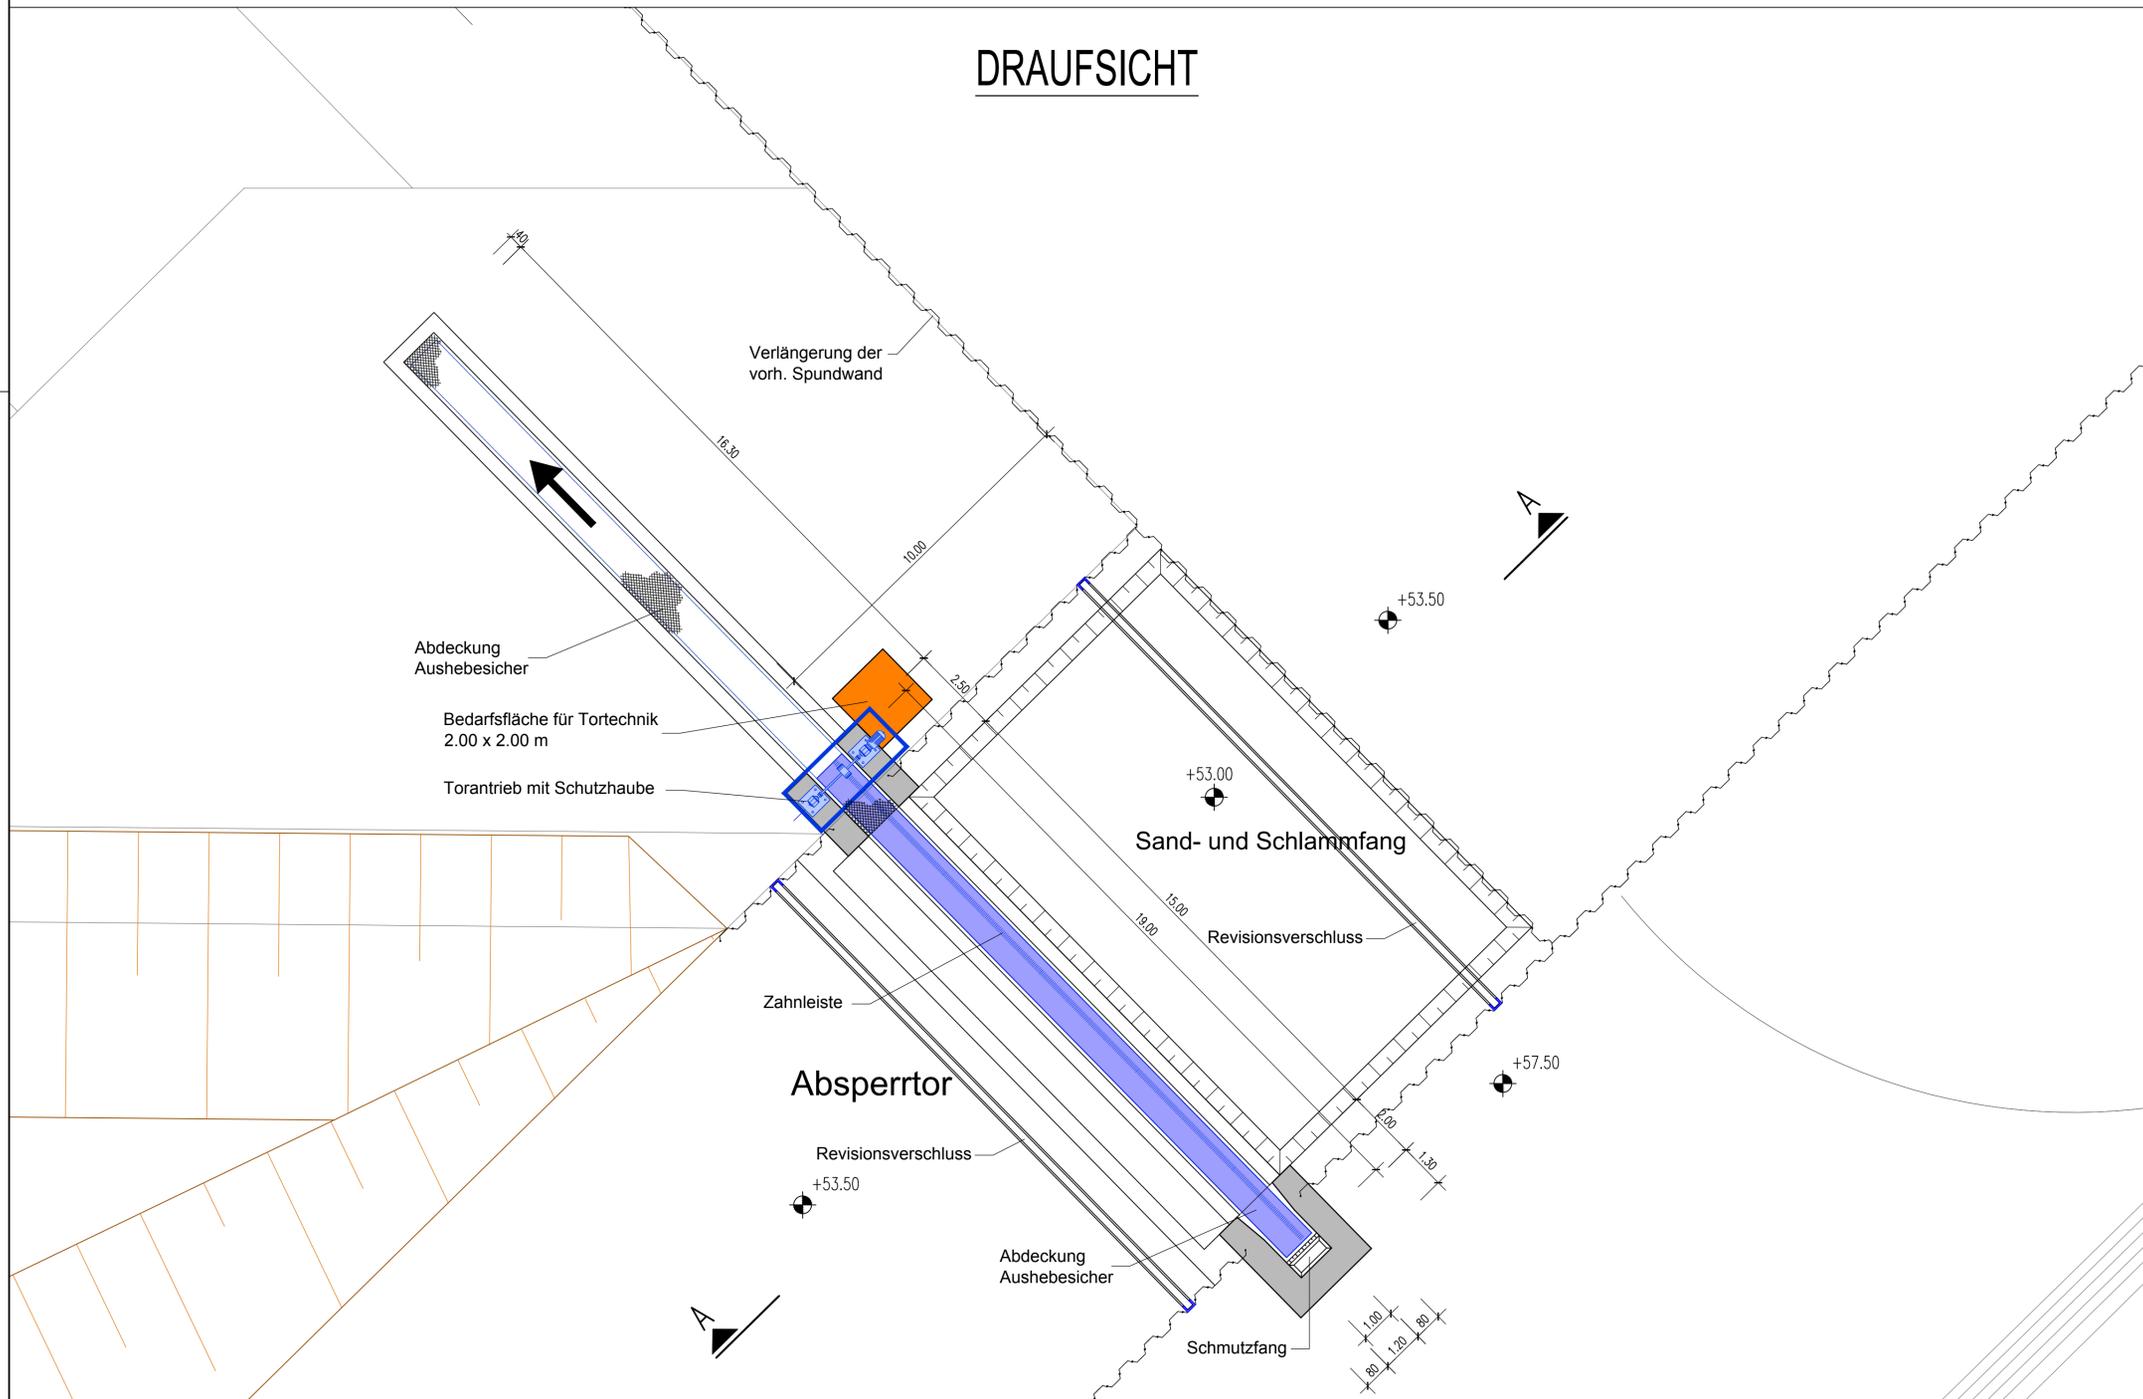

Arbeitsgemeinschaft:			
<b>DAHLEM</b> <small>Beratende Ingenieure GmbH &amp; Co. Wasserwirtschaft KG                  Bönsegen 7                  45136 Essen                  Tel: 0201-8967-0                  Fax: 0201-8967-123                  www.dahlem-ingenieure.de</small>		<b>Landschaft planen+bauen</b> <small>Landschaft Planen &amp; Bauen NRW GmbH                  Königswall 1 - 3                  44137 Dortmund                  Tel: 0231 - 4773494 - 0                  Fax: 0231 - 4773494 - 9                  E-Mail: ma@lpb-nrw.de</small>	
Federführung: Dahlem		Essen, im März 2015	
Bearbeitet durch: Dahlem			
Gezeichnet März 2015	Bearbeitet März 2015	Geprüft März 2015	
Dateipfad H:\Projekt\2707\Zeichnungen\3_Tor\ADT12707_03E01.dwg			Blatt Nr. 11

Der Empfänger dieser Zeichnung ist verpflichtet, diese vertraulich zu behandeln. Weitergabe sowie Vervielfältigung dieser Unterlagen, Verwertung und Mitteilung ihres Inhalts - auch auszugsweise - ist nicht gestattet, soweit nicht schriftlich zugestanden. Die hier gezeigten Anordnungen und Systeme sind unser geistiges Eigentum und stehen unter Urheberrecht. Alle Rechte vorbehalten.			
Auftraggeber <b>Stadt Bergkamen</b> Rathausplatz 1 59192 Bergkamen Tel.: 02307-968-0		Projekt <b>WASSERSTADT ADEN</b> SEEPLANUNG	
Inhalt Absperrtor Draufsicht und Schnitt A-A			
Planungsphase Entwurf	Zeichnungs-Nr. 2707 / 03 E 01	Index	Maßstab 1 : 100