




Schnitt A-A

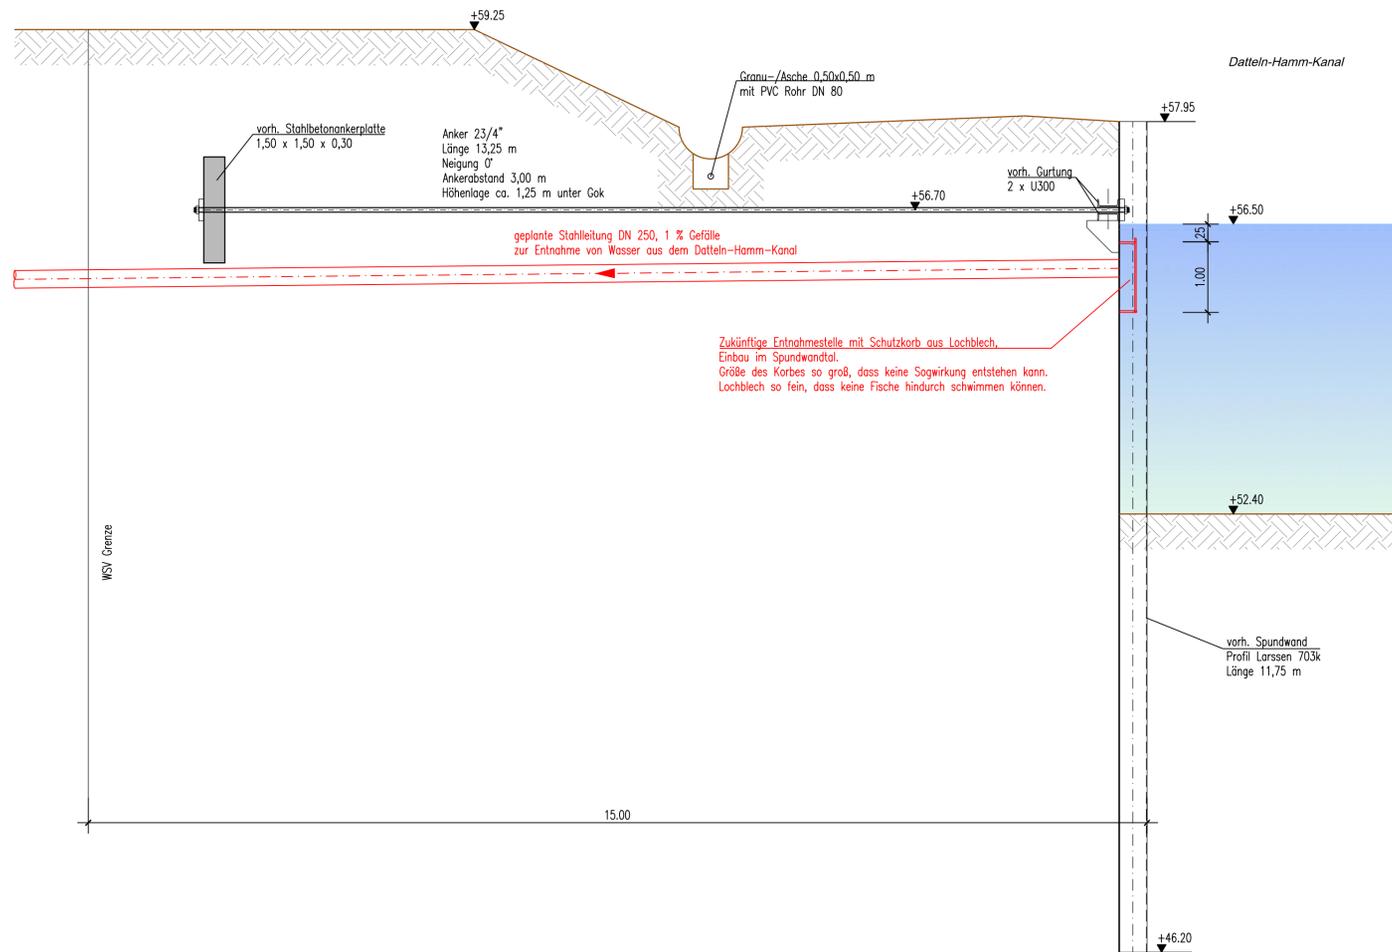

Detail Entnahmestelle

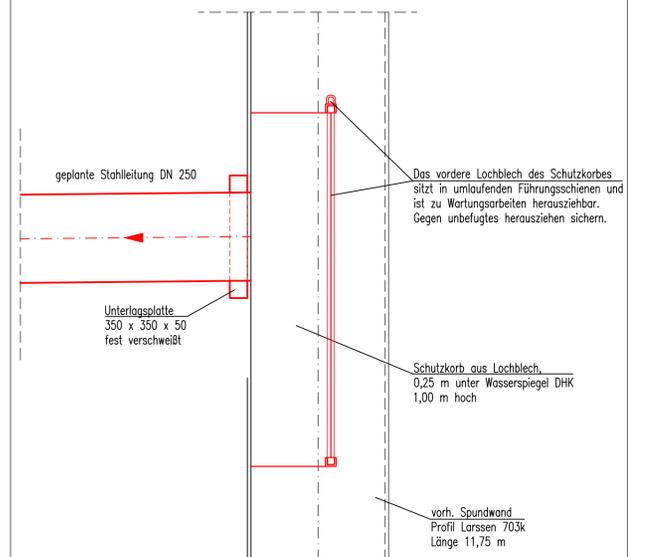

Grundriss

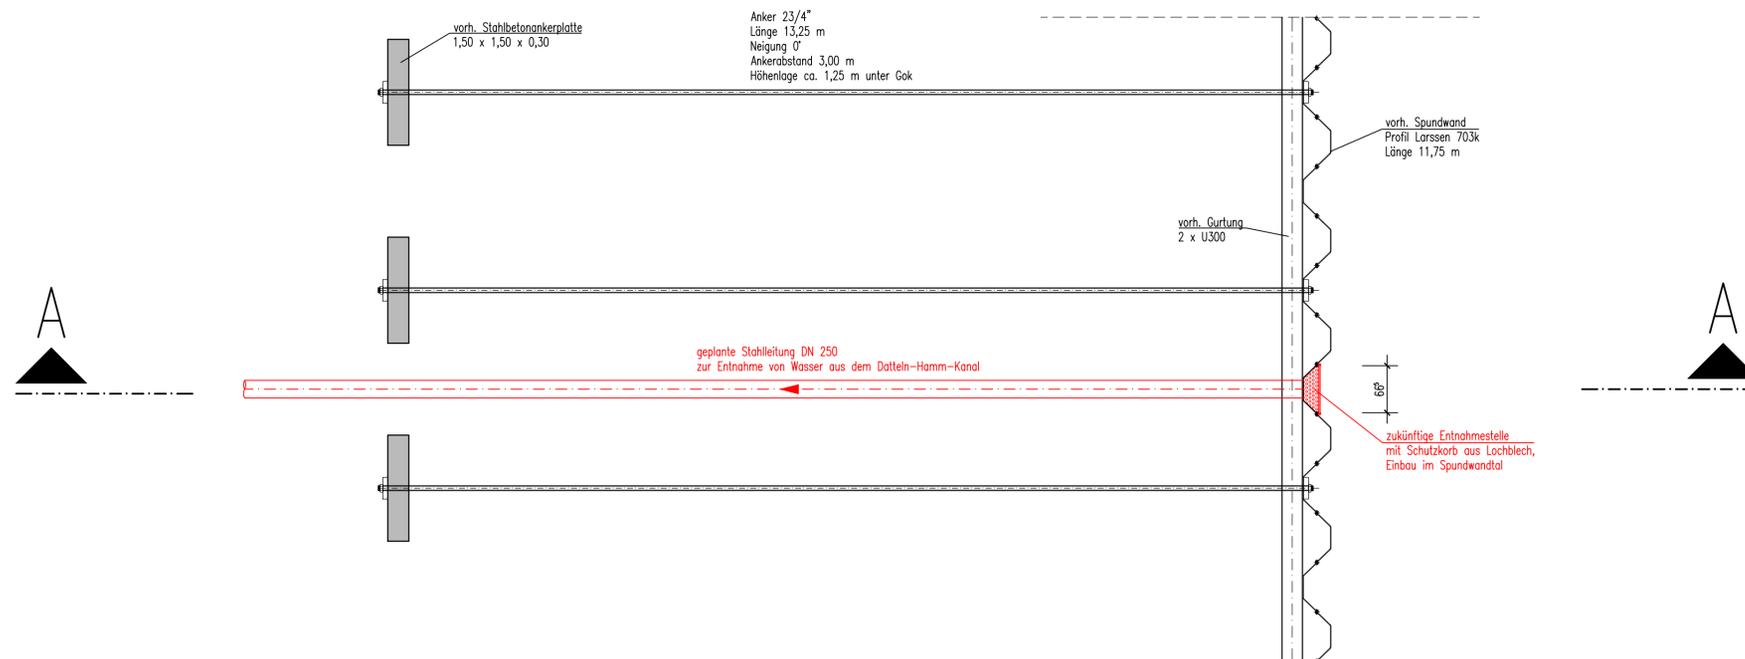

Arbeitsgemeinschaft:			
DAHLEM Beratende Ingenieure GmbH & Co. Wasserwirtschaft KG Borssepen 7 45136 Essen Tel: 0201-8967-0 Fax: 0201-8967-123 www.dahlem-ingenieure.de		Landschaft planen+bauen Landschaft Planen & Bauen NRW GmbH Königswall 1-3 44137 Dortmund Tel: 0231-4773494-0 Fax: 0231-4773494-9 E-Mail: ma@lpb-nrw.de	
Federführung: Dahlem		Essen, im März 2015	
Bearbeitet durch: Dahlem			
Gezeichnet	März 2015	Bearbeitet	Geprüft
Dateipfad	H:\Projekt\2707\Zeichnungen\4_Wasserentnahmestelle\2707_04E01.dwg		Blatt Nr.
			12
Der Empfänger dieser Zeichnung ist verpflichtet, diese vertraulich zu behandeln. Weitergabe sowie Vervielfältigung dieser Unterlagen, Verwertung und Mitteilung ihres Inhalts – auch auszugsweise – ist nicht gestattet, soweit nicht schriftlich zugestanden. Die hier gezeigten Anordnungen und Systeme sind unser geistiges Eigentum und stehen unter Urheberrecht. Alle Rechte vorbehalten.			
Auftraggeber		Stadt Bergkamen Rathausplatz 1 59192 Bergkamen Tel.: 02307-965-0	
Projekt		WASSERSTADT ADEN SEEPLANUNG	
Inhalt		Wasserentnahmestelle Grundriss und Schnitt A-A	
Planungsphase	Zeichnungs-Nr.	Index	Maßstab
Entwurf	2707 / 04 E 01		1 : 50