

Projekt **WASSERSTADT ADEN**

Gelände der ehemaligen Schachanlage
 Haus Aden 1/2 in Bergkamen
 Aktualisierung des Sanierungsplans
 für die geplante Folgenutzung Adensee

Auftraggeber **STADT BERGKAMEN**

Stadt Bergkamen
 Rathausplatz 1
 59192 Bergkamen

Datum, Unterschrift

Planung

Baugrund / Altlasten



Zum Pier 77
 D-44536 Lünen
 Fon 0231/987073-0
 Fax 0231/987073-17
 www.taberg.de

Datum, Unterschrift

Fachplanungen

Prof. PRIDIK + FREESE
 Landschaftsarchitekten
 Freiraumplanung

KONSTA
 Planungsgesellschaft mbH
 Verkehr und Entwässerung

pp a | s
 pesch partner
 architekten stadtplaner
 BDA|SRL

DAHLEM Beratende Ingenieure/
 Landschaft planen + bauen
 Wasserwirtschaft


Trogemannstraße 4
 D-45722 Marl
 Fon 02365/699985-0
 Fax 02365/699985-9
 freese@pridik-freese.de
 www.pridik-freese.de

Husemannstraße 107
 D-45879 Gelsenkirchen
 Fon 0209/15599-0
 Fax 0209/15599-55
 info@konstaplan.de
 www.konstaplan.de

Zweibrücker Hof 2
 D-58313 Herdecke
 Fon 02330/9284-0
 Fax 02330/9284-29

Bonsiepen 7
 D-45136 Essen
 Fon 0201/89670
 Fax 0201/8967123
 essen@dahlem-ingenieure.de
 www.dahlem-ingenieure.de

Leistungsphase	Rahmenplanung				
Planinhalt	Lageplan mit Wasserentnahmestellen und Auswertung nach LAWA				
	Masstab	Projektnr.	Plan erstellt am	von	Format
	1 : 5000	326-03	10.04.2015		
Archivdaten	Planer	Phase	Zeichnungsnummer	Anlage Nr.:	Index
				5.2	

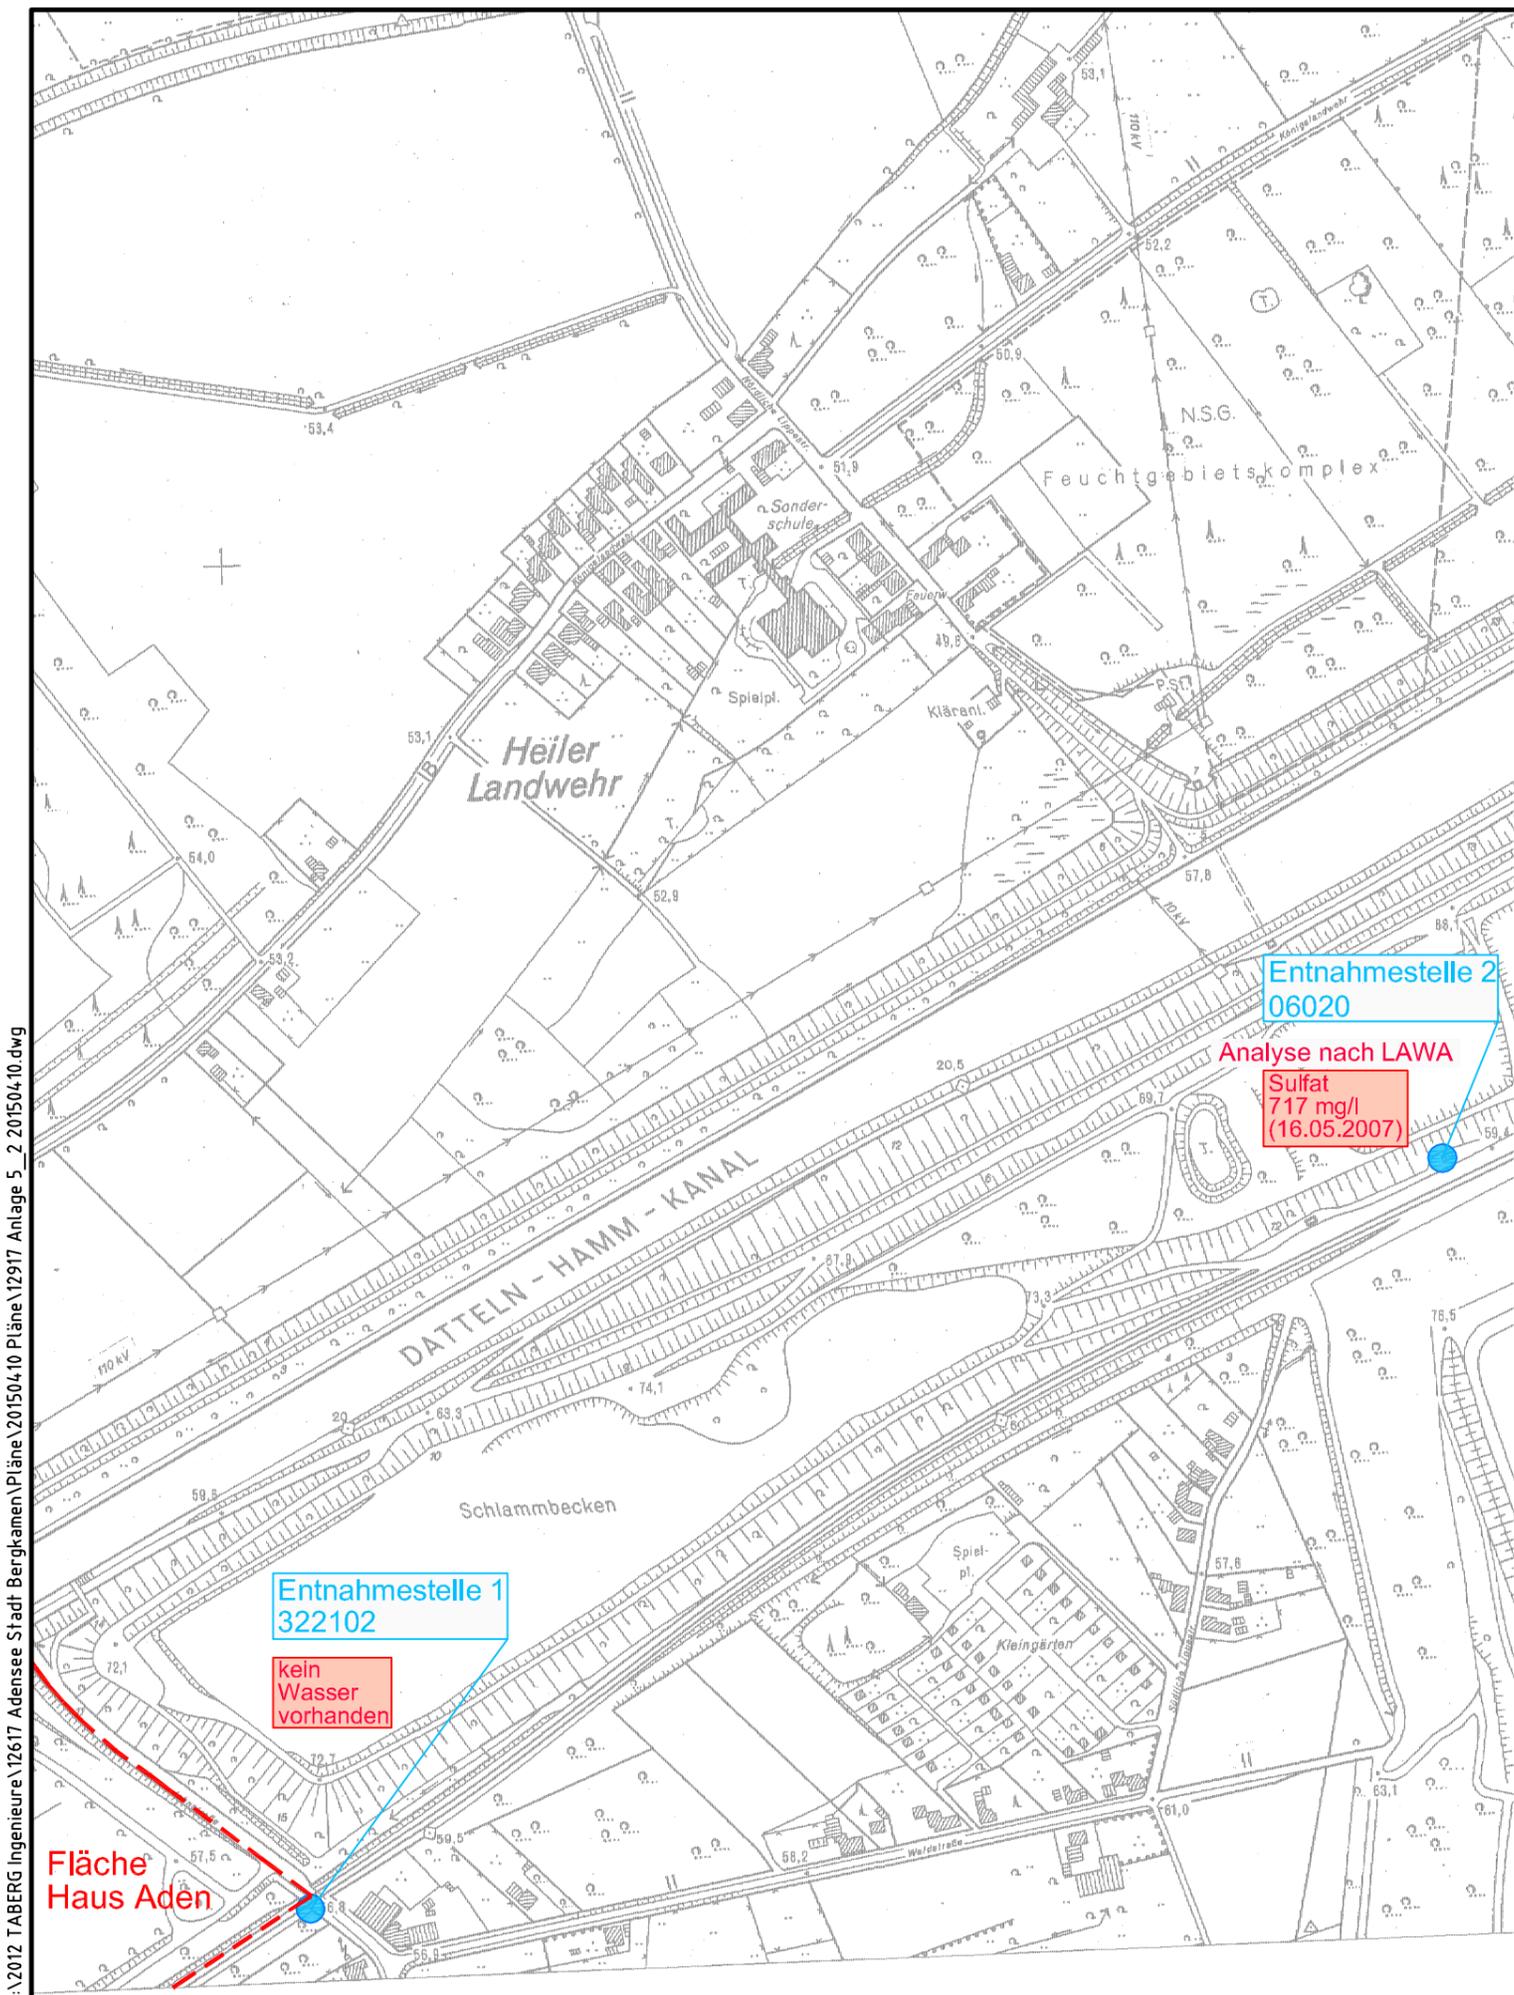

P:\2012 TABERG Ingenieure \12617 Adensee Stadt Bergkamen\Pläne\201504\10 Pläne\12917 Anlage 5_2 201504.10.dwg

Fläche Haus Aden