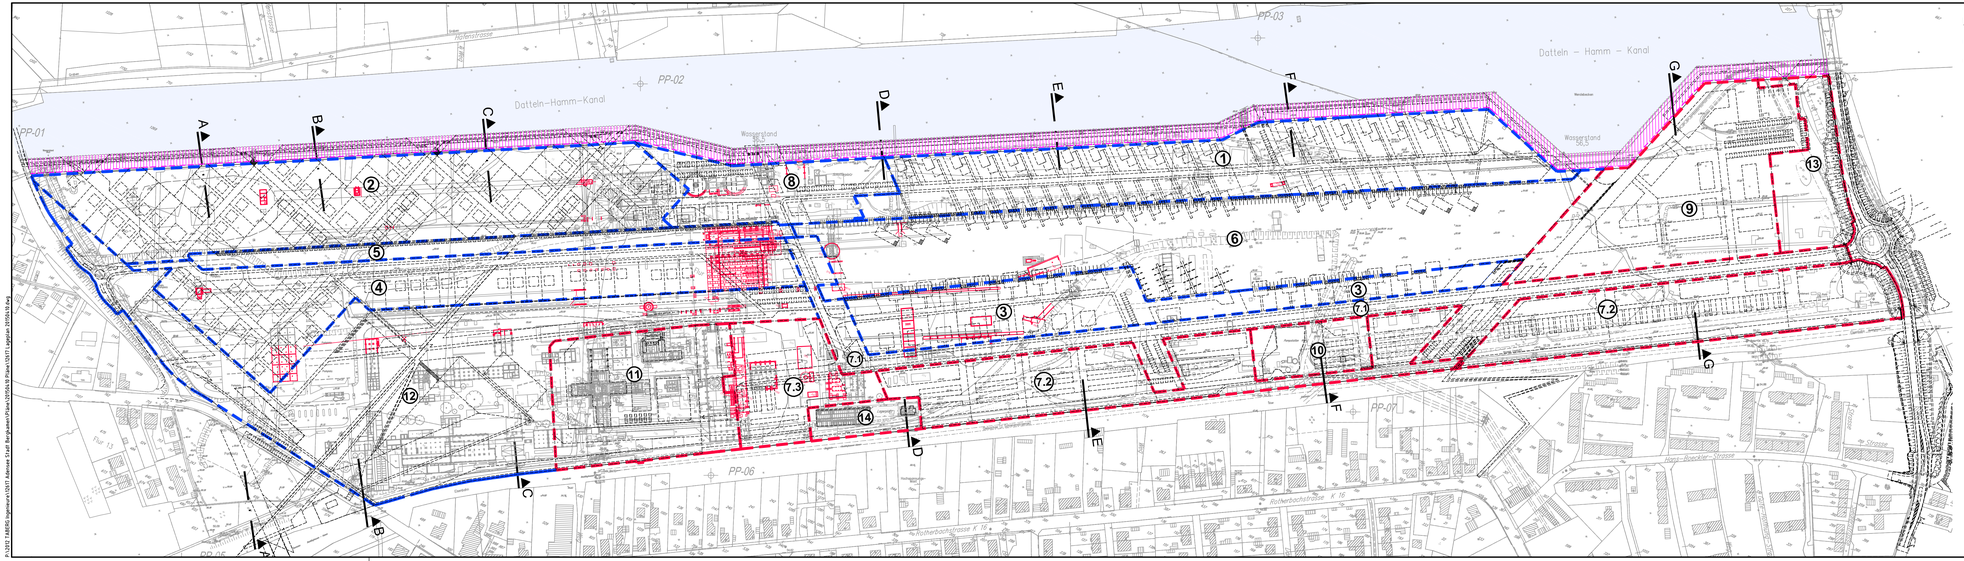

Flächenabgrenzungen

- Flächen Stadt
- Flächen RAGMI
- Grundstück WSA
- vorhandenes Gelände
- Planung
- ▲D Geländeschnitt (siehe Anlage 6)
- vorhandene Fundamente verbleiben im Boden (aus Fundamentkataster /4/ DMT 2003)
- vorhandene Fundamente werden rückgebaut (aus Fundamentkataster /4/ DMT 2003)

		Folgenutzung
Nutzung Hohlraum	1	Wohnen Nordost
	2	Wohnen Nordwest
	3	Wohnen Südost
	4	Wohnen Südwest
	5	Gracht Nord
	6	Adensee
Gewerbe	7.1	Aden Boulevard
	7.2	Gewerbe Süd
	7.3	Schachtzufahrt
	8	Gewerbe Nordwest
	9	Gewerbe Nordost
	10	Abfall-/Abwasser
	11	Schacht
Grün	12	Grün West (optional mit Landschaftsbauwerk)
	13	Grün Ost
	14	Trafostation

Projekt

WASSERSTADT ADEN

Gelände der ehemaligen Schachtanlage
Haus Aden 1/2 in Bergkamen
Aktualisierung des Sanierungsplans
für die geplante Folgenutzung Adensee

Auftraggeber

STADT BERGKAMEN

Stadt Bergkamen
Rathausplatz 1
59192 Bergkamen

Datum, Unterschrift

Planung

Baugrund / Altlasten

TABERG Ingenieure GmbH
Zum Pier 77
D-44536 Lünen
Fon 0231/987073-0
Fax 0231/987073-17
www.taberg.de

Datum, Unterschrift

Fachplanungen

Prof. PRIDIK + FREESE
Landschaftsarchitekten
Freiraumplanung
Tropenmannstraße 4
D-45721 Marl
Fon 02365/6999985-0
Fax 02365/6999985-9
freese@pridik-freese.de
www.pridik-freese.de

KONSTA
Planungsgesellschaft mbH
Verkehr und Entwässerung
Hauptmannstraße 107
D-45879 Gelsenkirchen
Fon 0209/15599-0
Fax 0209/15599-55
info@konstaplan.de
www.konstaplan.de

pp a | s
peich partner
architekten stadtplaner
BDA/SRL
Zweibrücker Hof 2
D-58313 Herdecke
Fon 02330/9284-0
Fax 02330/9284-29

DAHLEM Beratende Ingenieure/ Landschaft planen + bauen
Wasserwirtschaft
Bonsiepen 1
D-45136 Essen
Fon 0201/89870
Fax 0201/8967123
essen@dahlem-ingenieure.de
www.dahlem-ingenieure.de

Leistungsphase	Rahmenplanung
Planinhalt	Rückbau vom Altfundamenten

Maßstab	Projektnr.	Plan erstellt am	von	Format
1 : 2000	326-03	10.04.2015		

Archivdaten	Planer	Phase	Zeichnungsnummer	Anlage Nr.:	Index
				9.4	

A:\326\7 TABERG Spielberg\326\7 Adensee Grafik Bergkamen Phase 2\PDF\9.4 Rahm 326\9.4 Rahm 326.dwg