


Rechtlicher Hinweis:

Die dargestellten Dokumente dienen zu Informationszwecken und sind kein amtlicher Nachweis!
Planungsrechtliche Auskünfte können nur auf Grundlage der Originale erteilt werden.

Die Daten werden mit der zur Erfüllung öffentlicher Aufgaben erforderlichen Sorgfalt geführt.

Es wird jedoch keine Gewähr für die Vollständigkeit und Richtigkeit dieser Daten übernommen. Festgestellte Datenfehler sollten möglichst dem Amt für Stadtplanung und Wohnen mitgeteilt werden.

Die Weitergabe der Daten oder eines daraus erstellten Produktes bzw. die Einspeisung in Informationsnetze bedarf einer gesonderten Genehmigung.

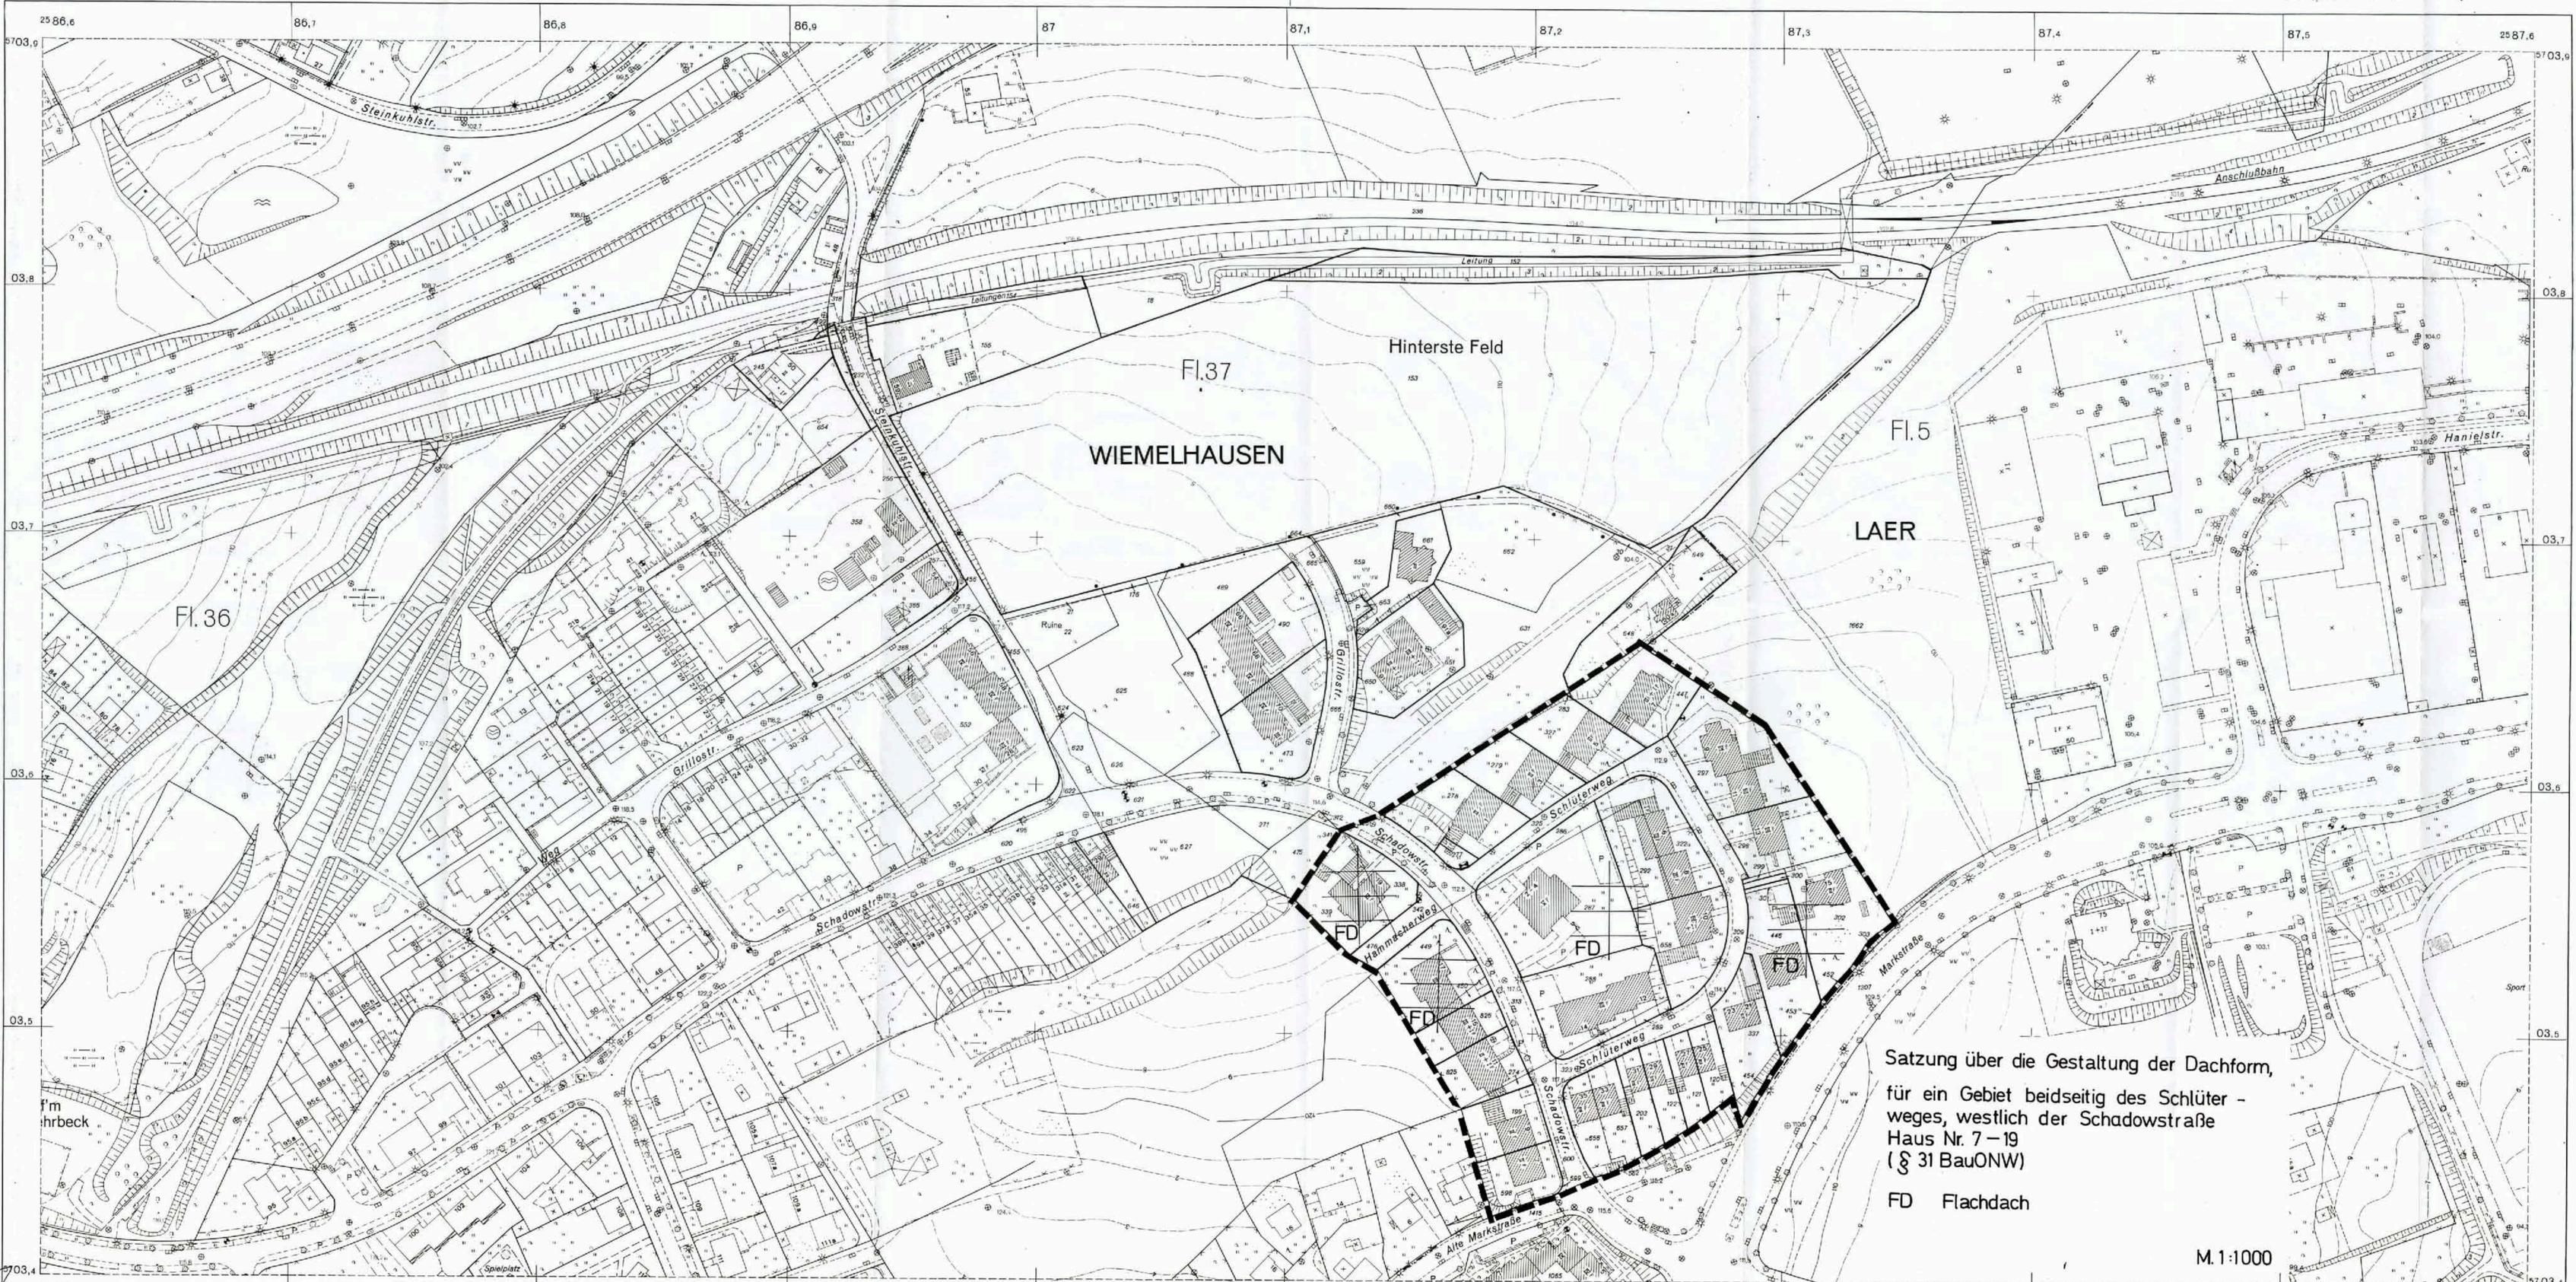

WIEMELHAUSEN

LAER

Hinterste Feld

Fl.37

Fl.5

Fl.36

Satzung über die Gestaltung der Dachform,
für ein Gebiet beidseitig des Schlüter -
weges, westlich der Schadowstraße
Haus Nr. 7 - 19
(§ 31 BauONW)

FD Flachdach

M.1:1000

62