


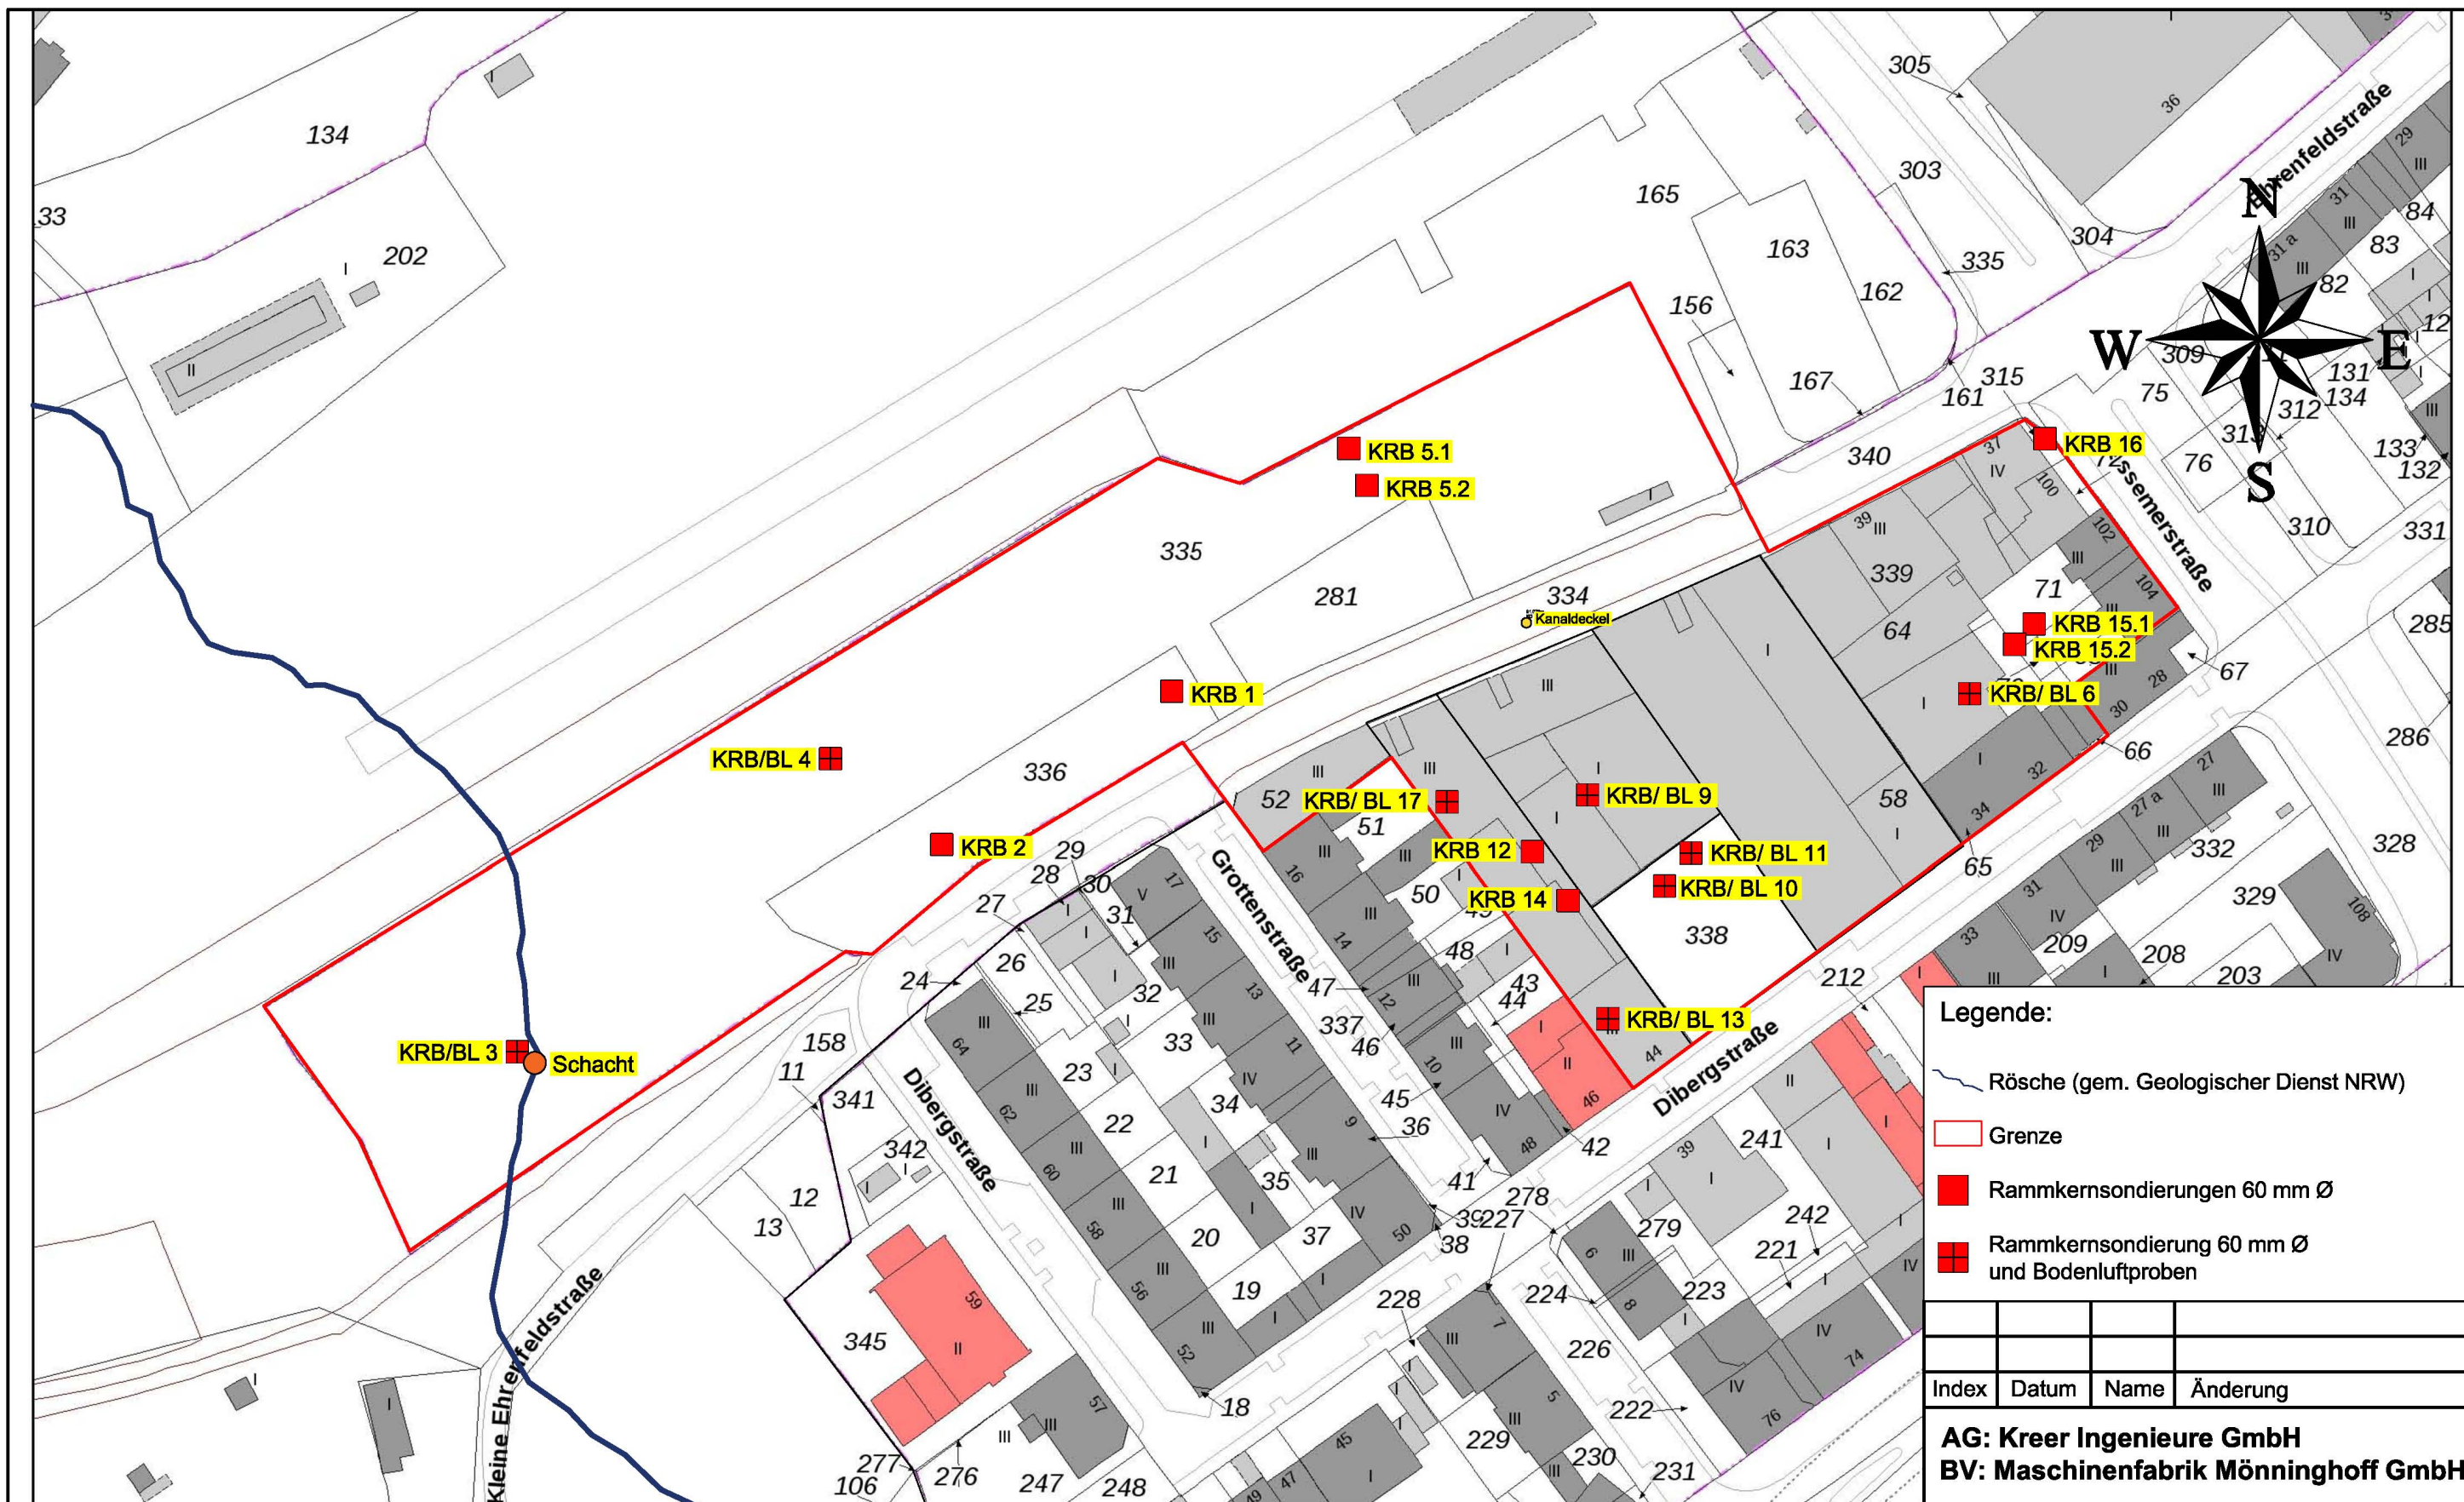

ca. 1 : 1000

© LAND NRW (2018) - Lizenz d
Für Geodaten anderer Quellen gelten d

28.1.2019 9:07

Legende:

- Rösche (gem. Geologischer Dienst NRW)
- Grenze
- Rammkernsondierungen 60 mm Ø
- Rammkernsondierung 60 mm Ø und Bodenluftproben

Index	Datum	Name	Änderung

AG: Kreer Ingenieure GmbH
BV: Maschinenfabrik Mönninghoff GmbH

Lageplan

Maßstab:	1:1.000	0 30 m
Datum:	18.11.2019	Projektnr.: 180440 A3
Bearbeitet:	SL	Zeichn.Nr.: 180440-L1-0



Umwelt & Baugrund Consult
Diplom Geologe Dr.sc.ind. (CH) Hans Joachim Beck
51491 Overath - Schulstraße 23- 02204 / 97 38 - 0