


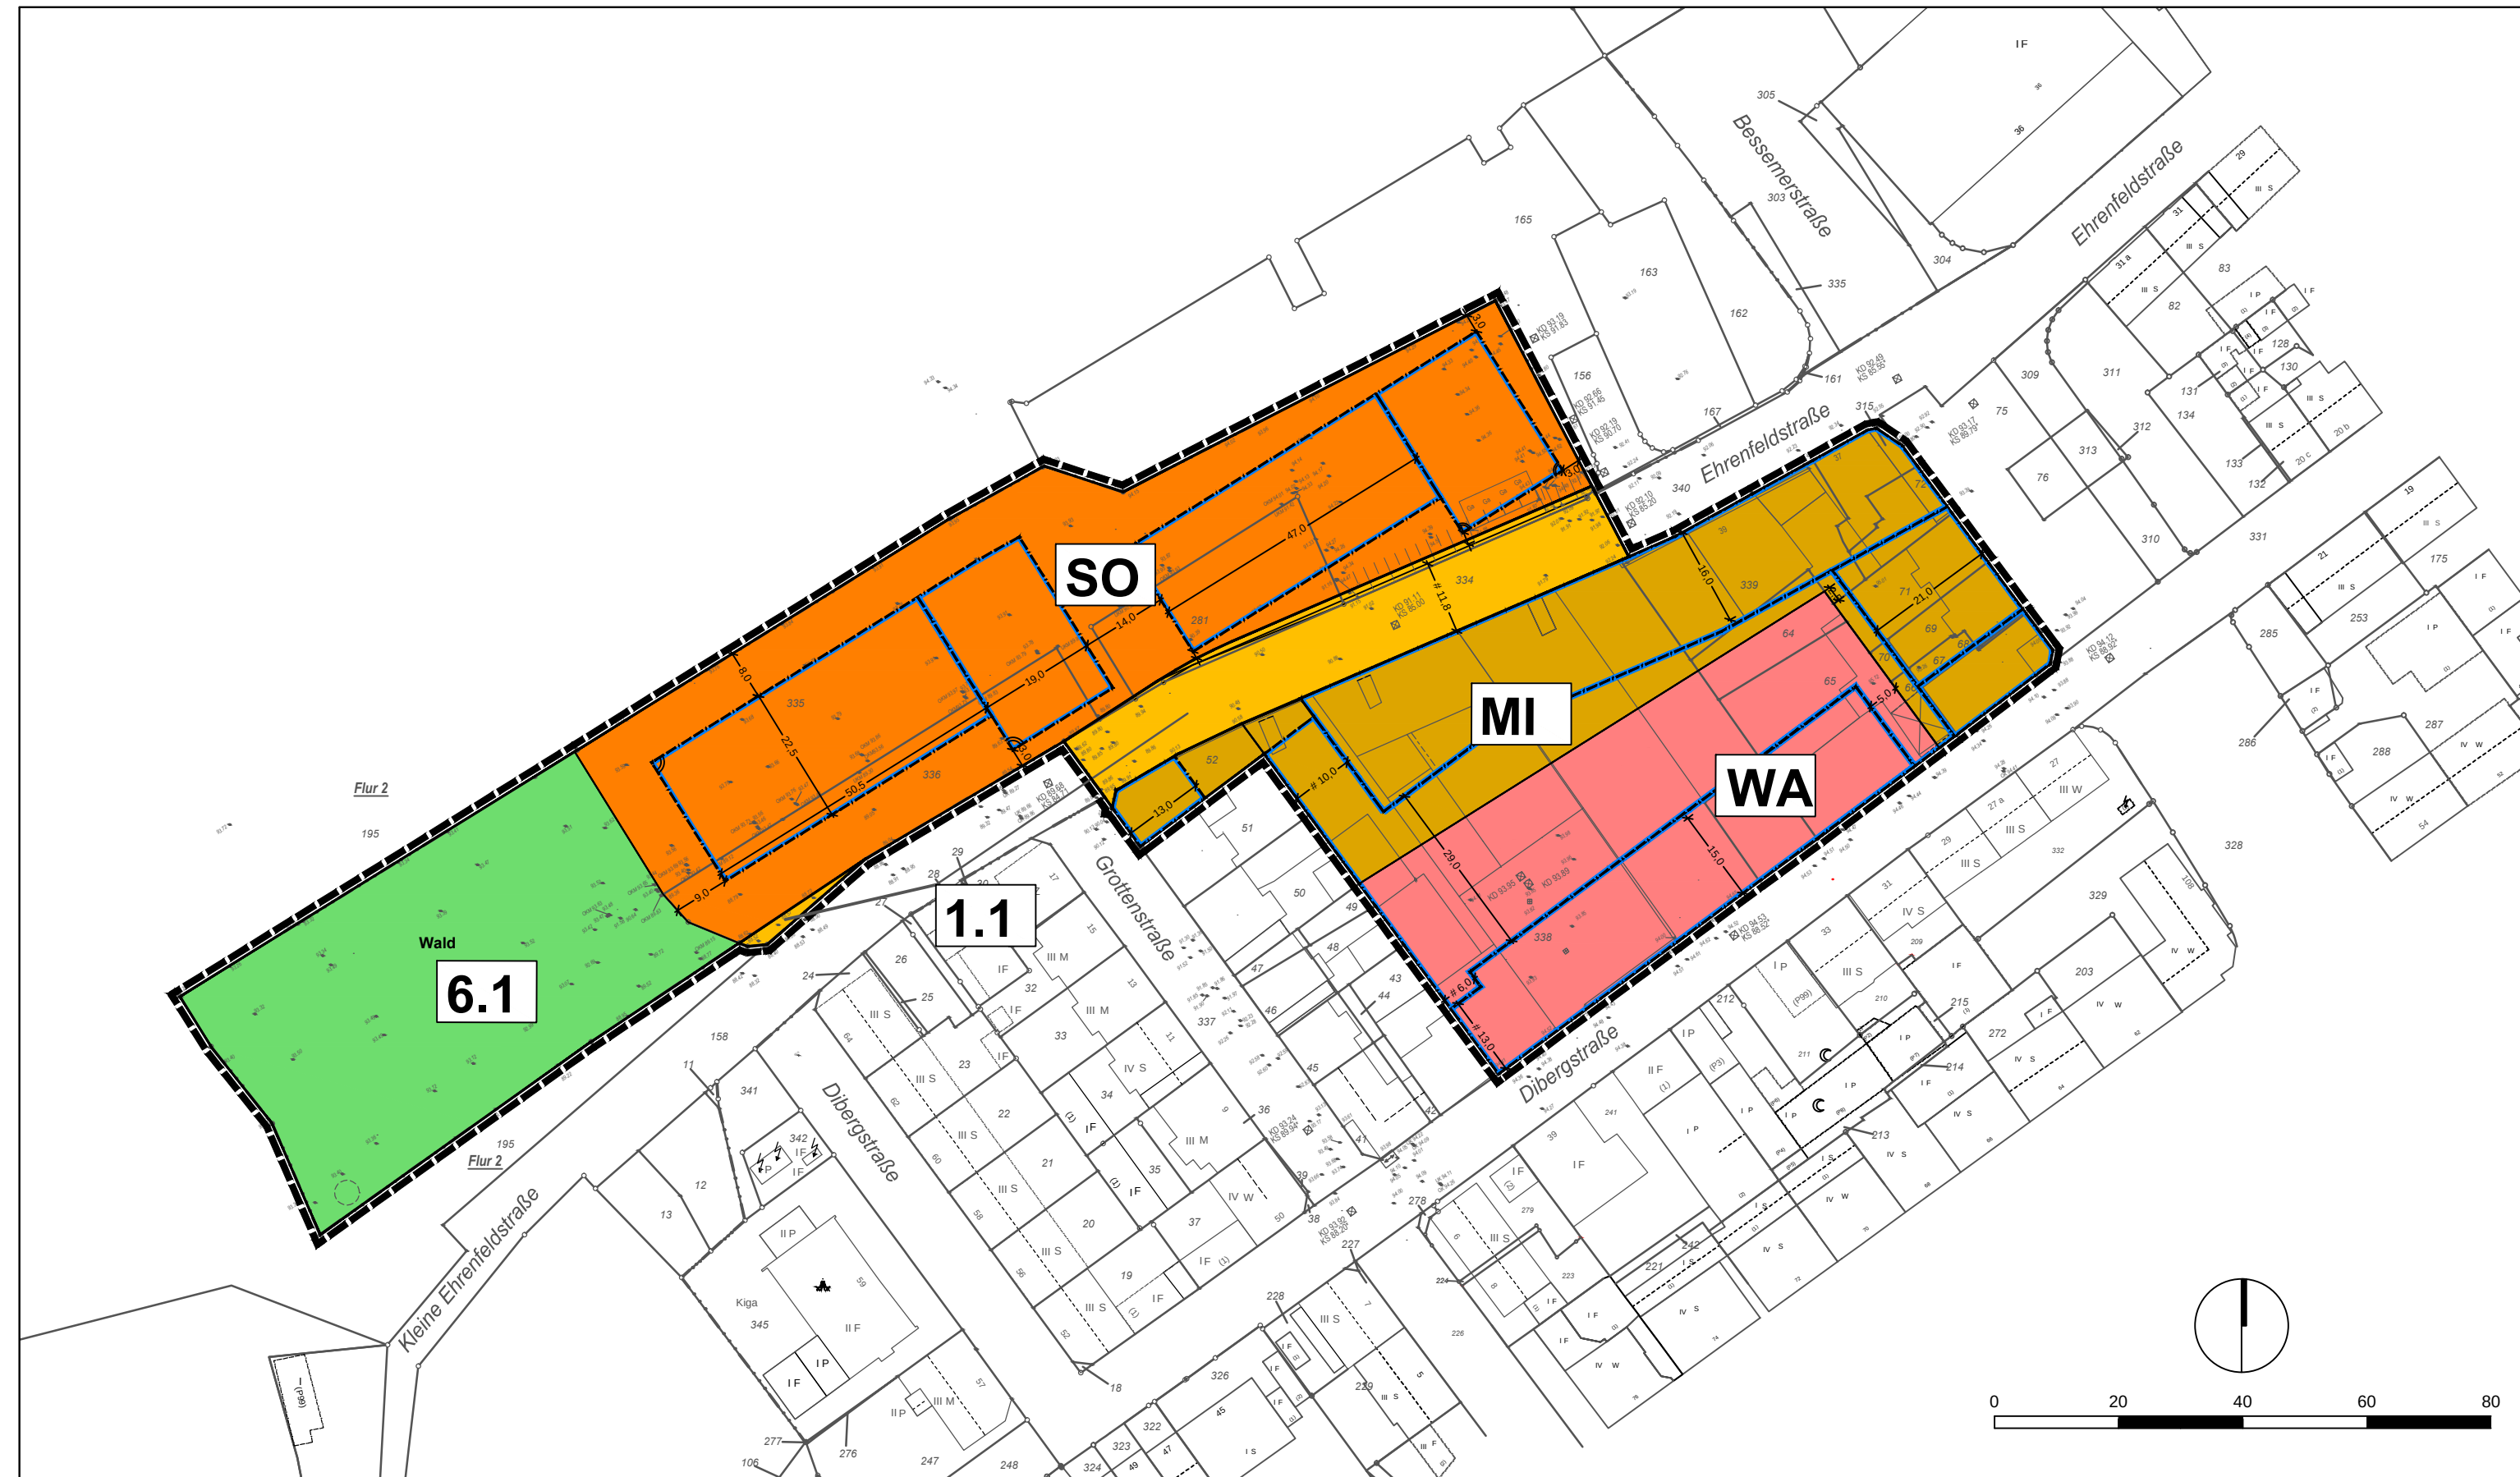

Legende

Planung:

	WA	GRZ 0,6 nach §19 Abs. 4 BauNVO
	1.1	Versiegelt
	4.1	Dachbegrünung
	4.3	Grünfläche
	MI	GRZ 0,8 nach §19 Abs. 4 BauNVO
	1.1	Versiegelt
	4.1	Dachbegrünung
	4.3	Grünfläche
	SO	GRZ 0,8 nach §19 Abs. 4 BauNVO
	1.1	Versiegelt
	4.1	Dachbegrünung
	4.3	Grünfläche
	Forstfläche	
	6.1	Wald
	Verkehrsfläche	
	1.1	Versiegelt
	Geltungsbereich Bebauungsplan	

Stadt Bochum

Bebauungsplan Nr. 1004 - Ehrenfeldstraße -
Eingriffs-/Ausgleichsbilanzierung
Planung


Innovativ in Stadt + Raum
ISR Innovative Stadt- und Raumplanung GmbH
Zur Pumpstation 1 42781 Haan / Rheinland
Fon: +49 2129 / 566 209 - 0 Fax: - 16
mail@isr-haan.de www.isr-haan.de

Maßstab 1 : 1000
14.11.2019

