


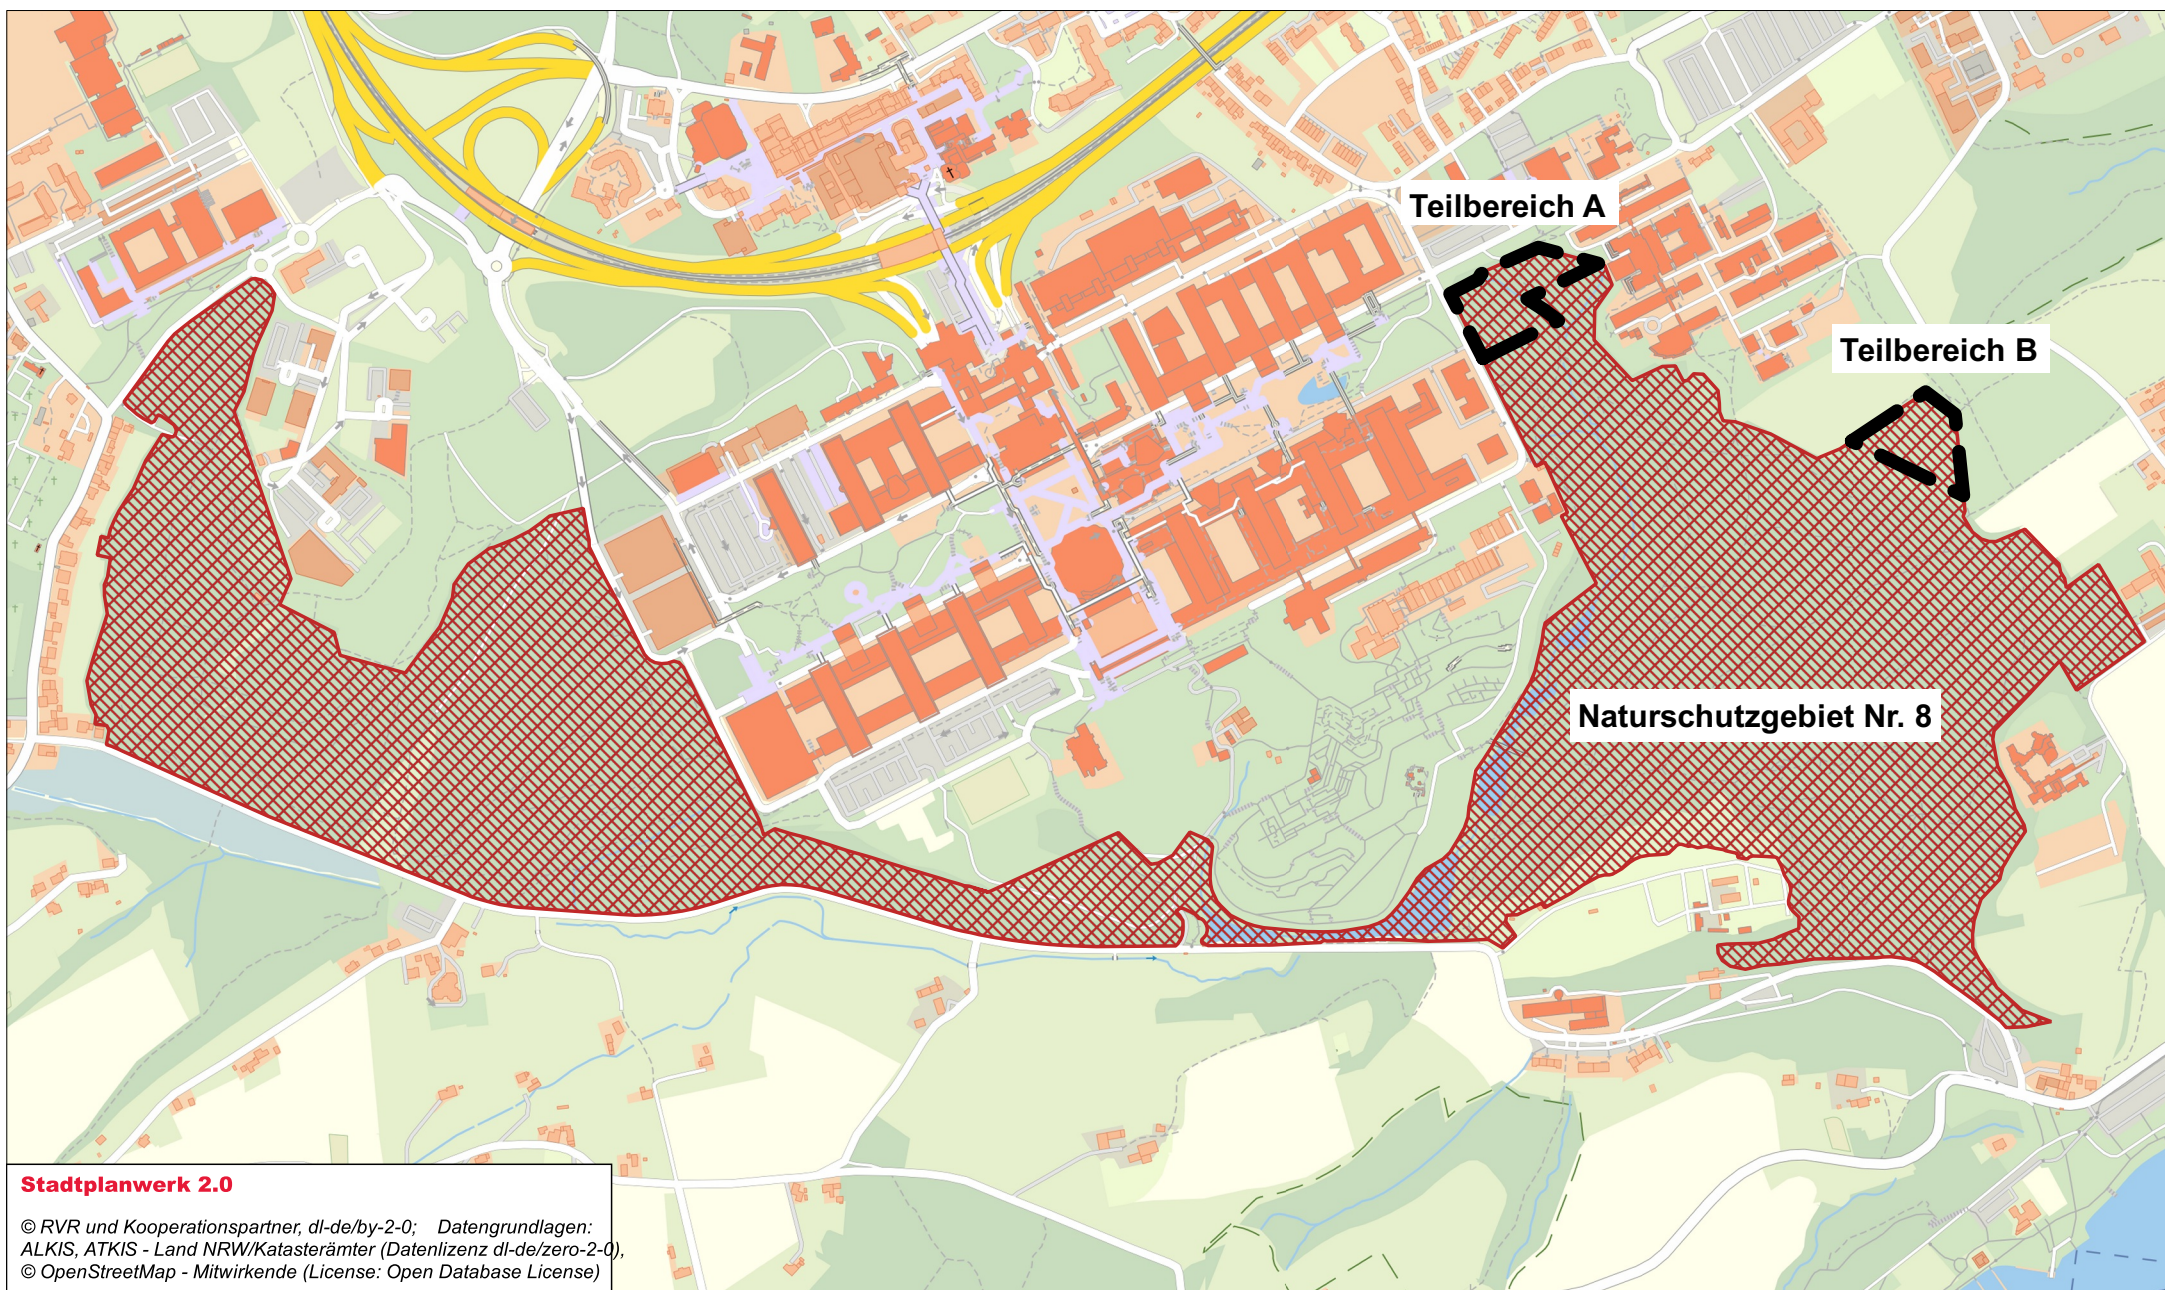

Übersicht zum Bebauungsplan Nr. 1031 - Naturschutzgebiet Kalwes / Grimberg -

Stadt Bochum
Amt für Stadtplanung und Wohnen