



Übersicht zur Teilaufhebung des Bebauungsplans Nr. 344 - Tippelsberg / Berger Mühle -

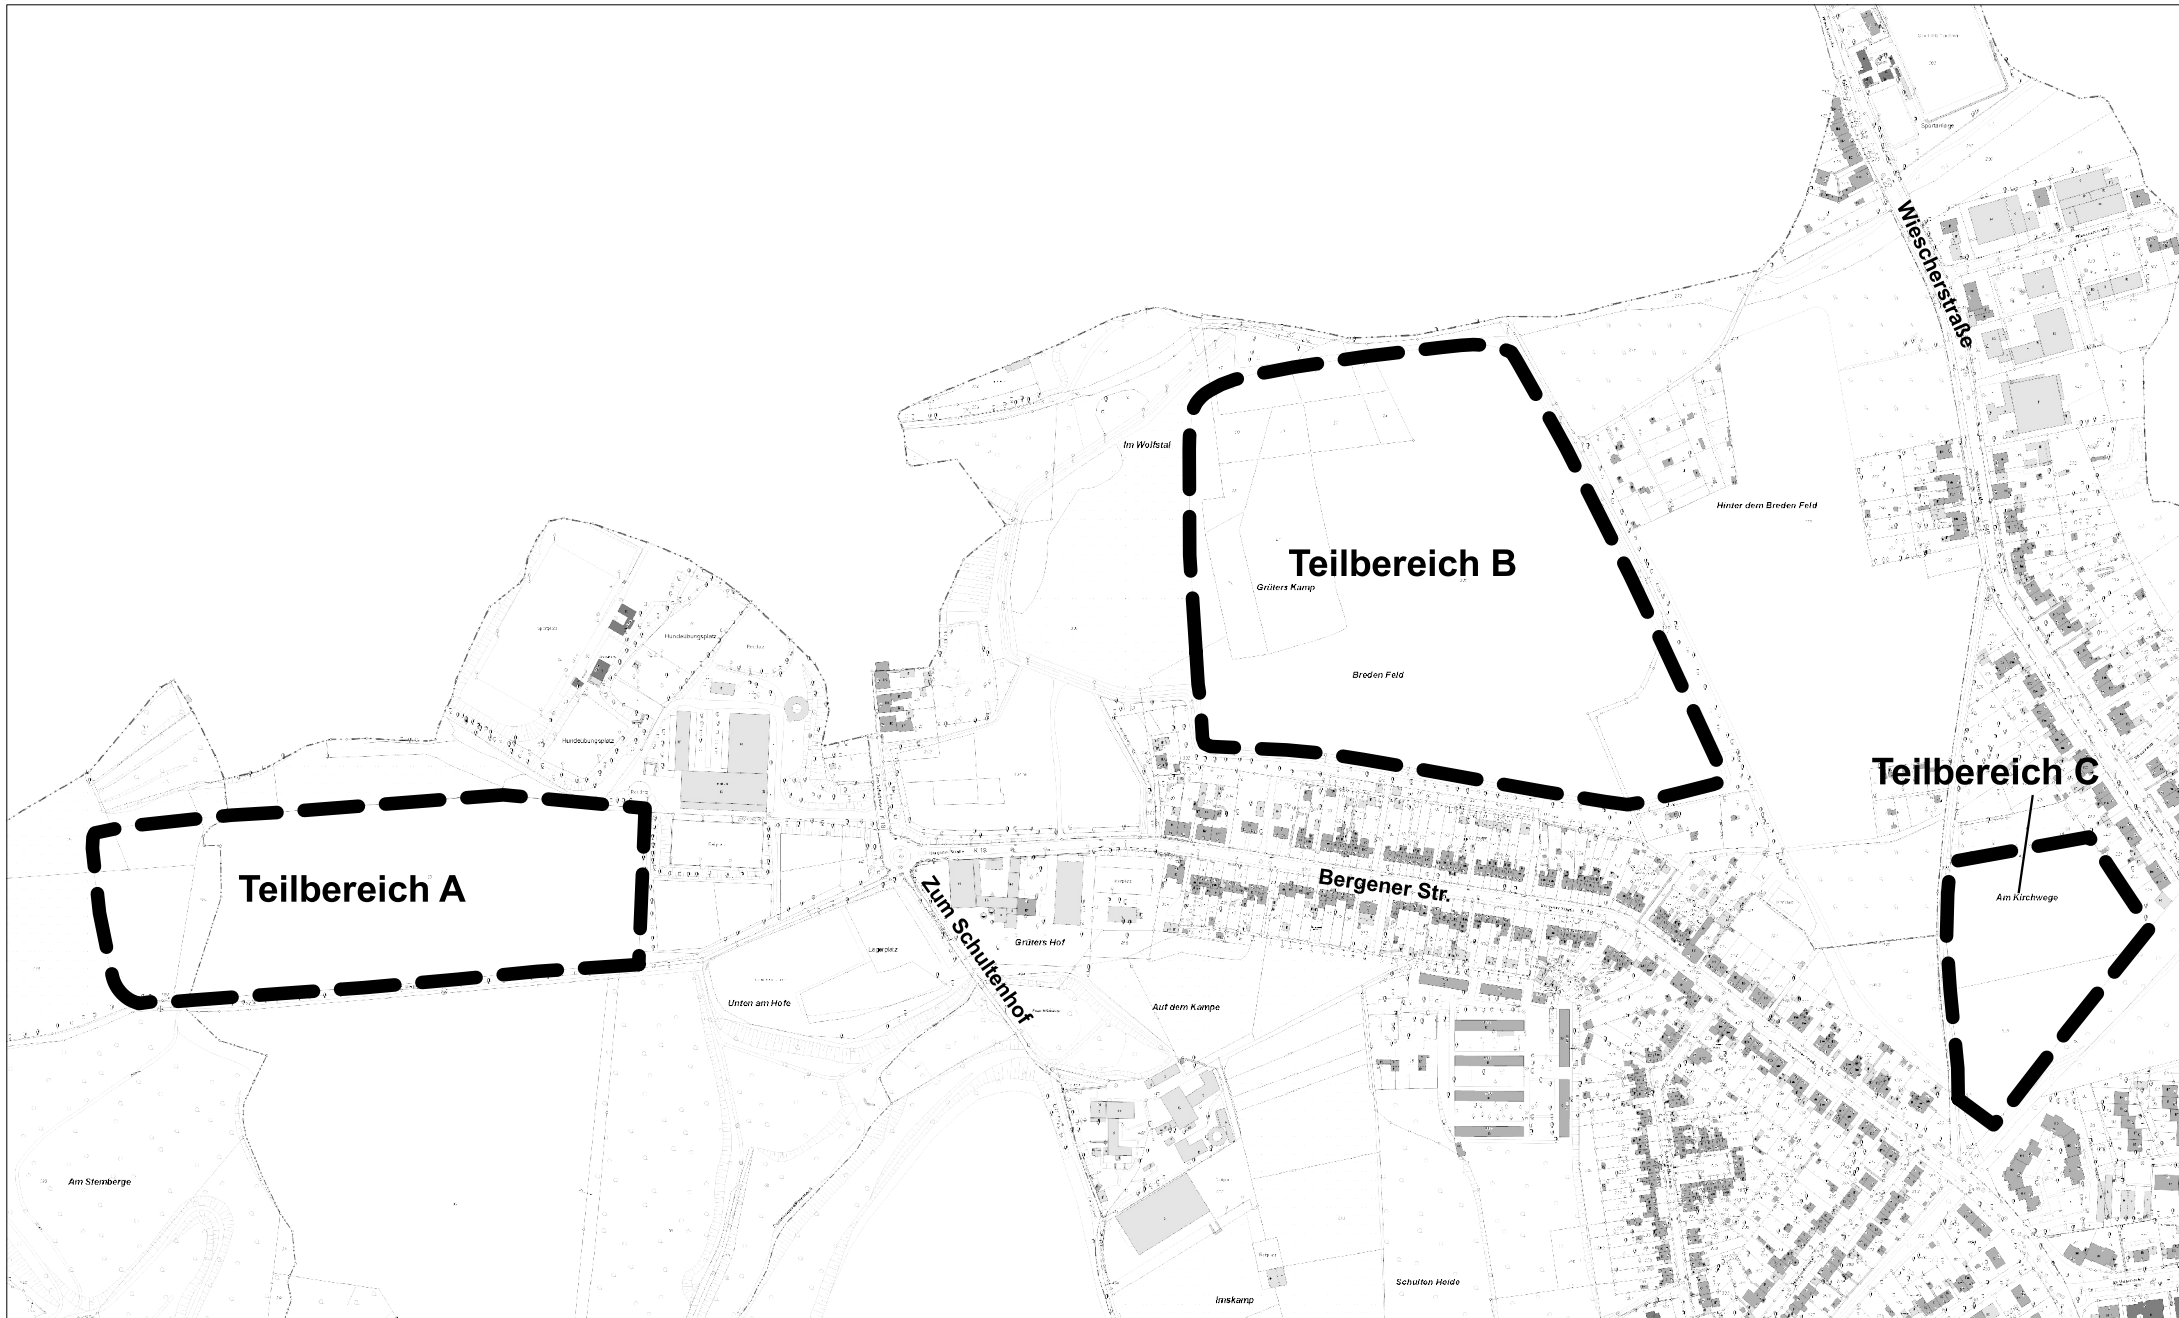

0 100 200 m




Übersicht zur Teilaufhebung des Bebauungsplans Nr. 344 - Tippelsberg / Berger Mühle -

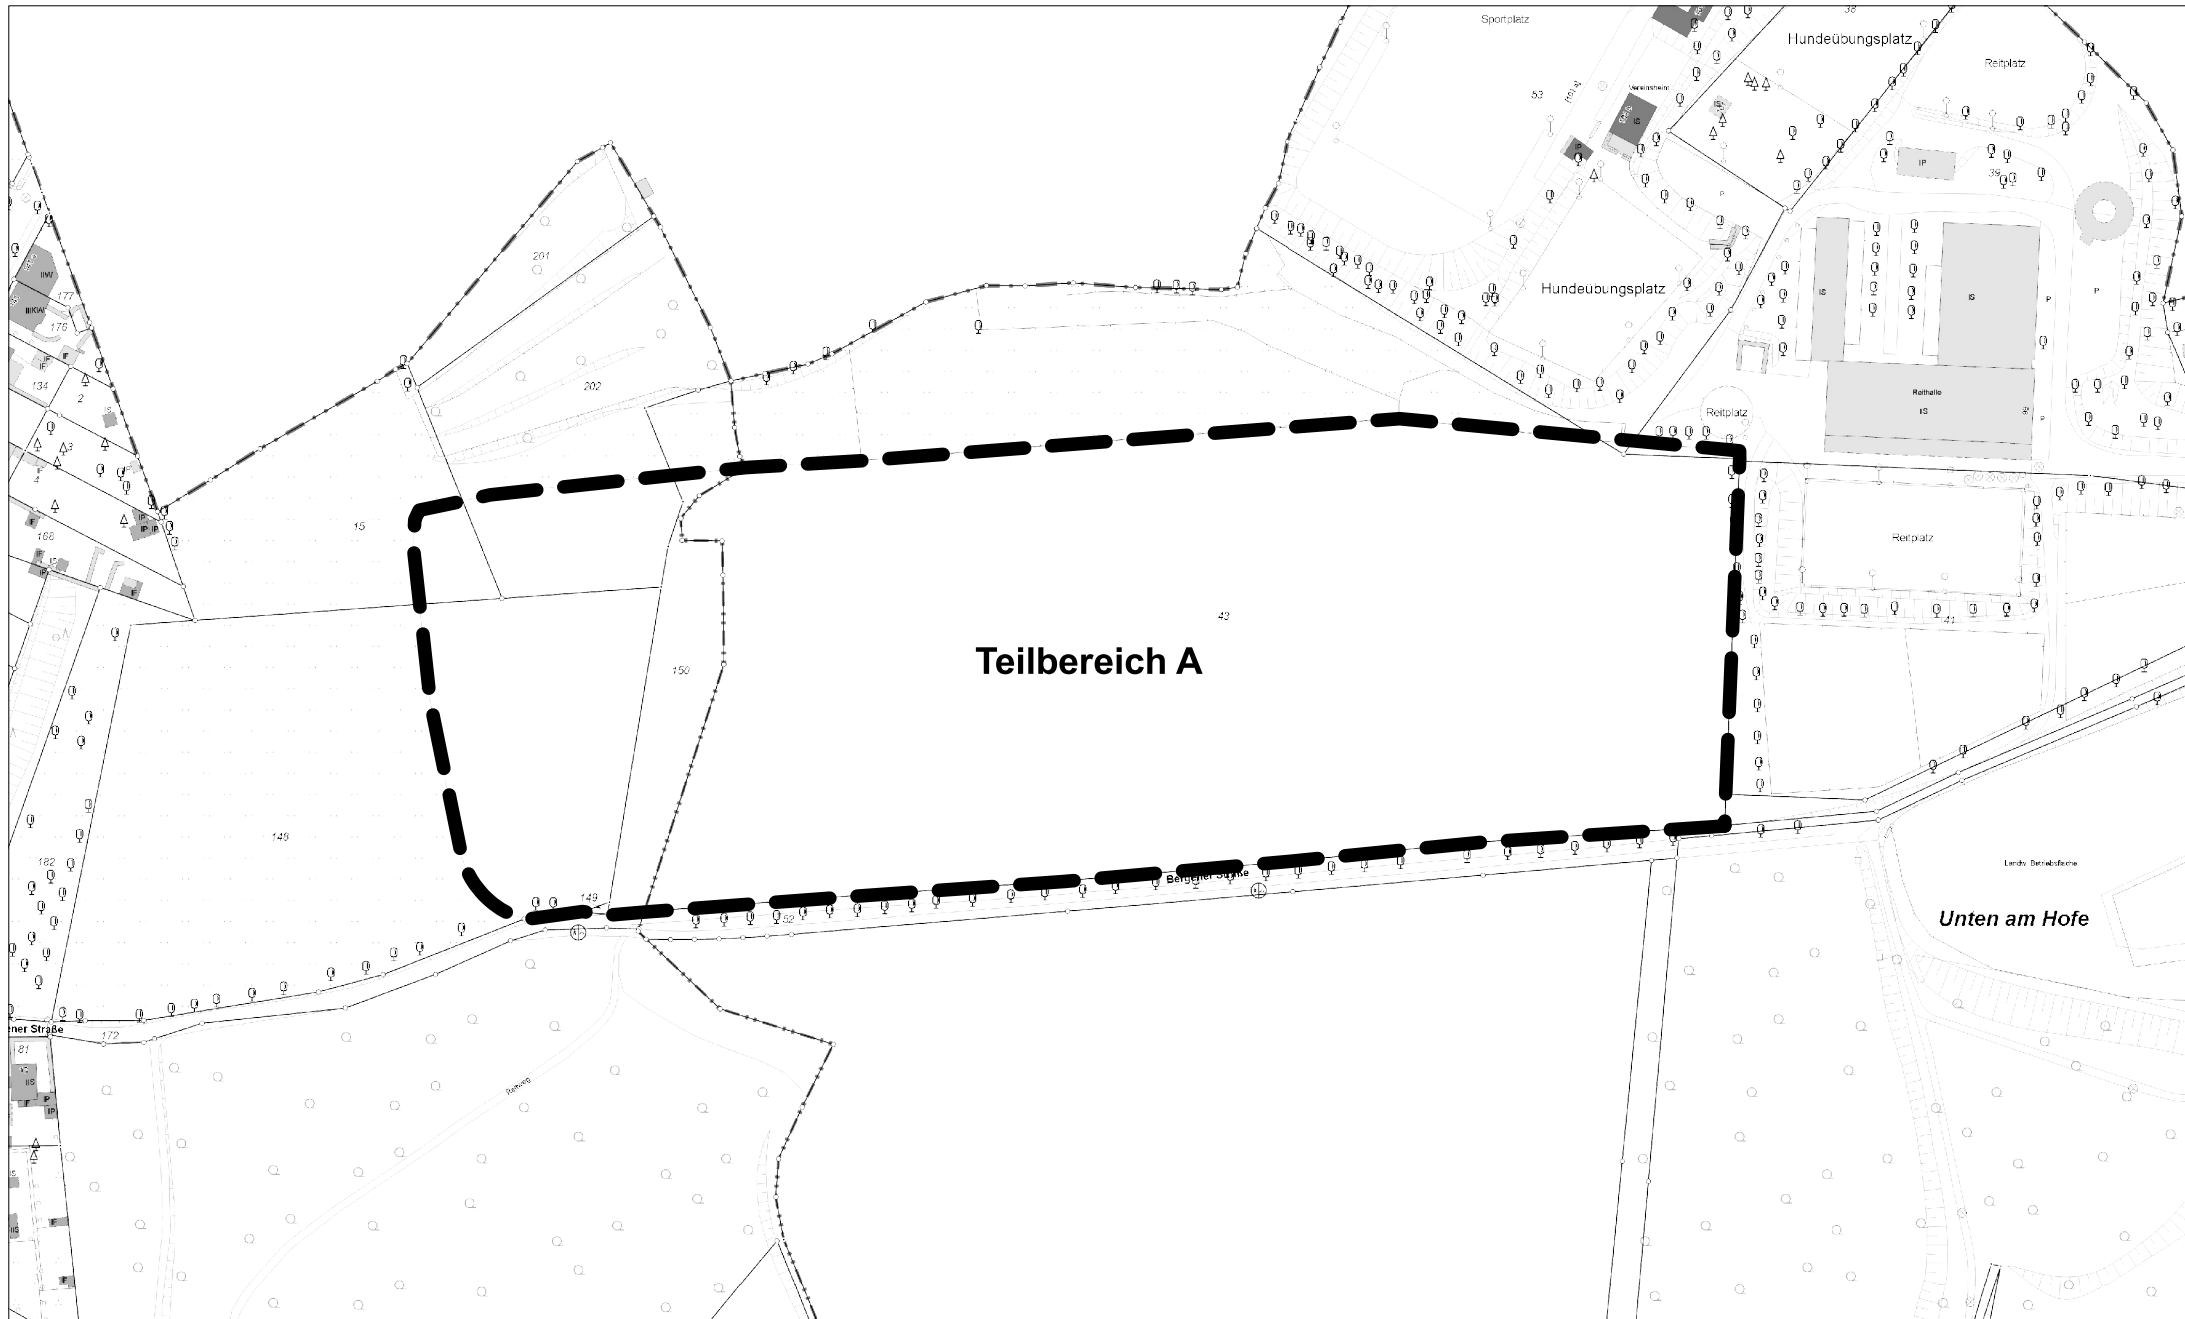


0 100 200 m

Übersicht zur Teilaufhebung des Bebauungsplans Nr. 344 - Tippelsberg / Berger Mühle -

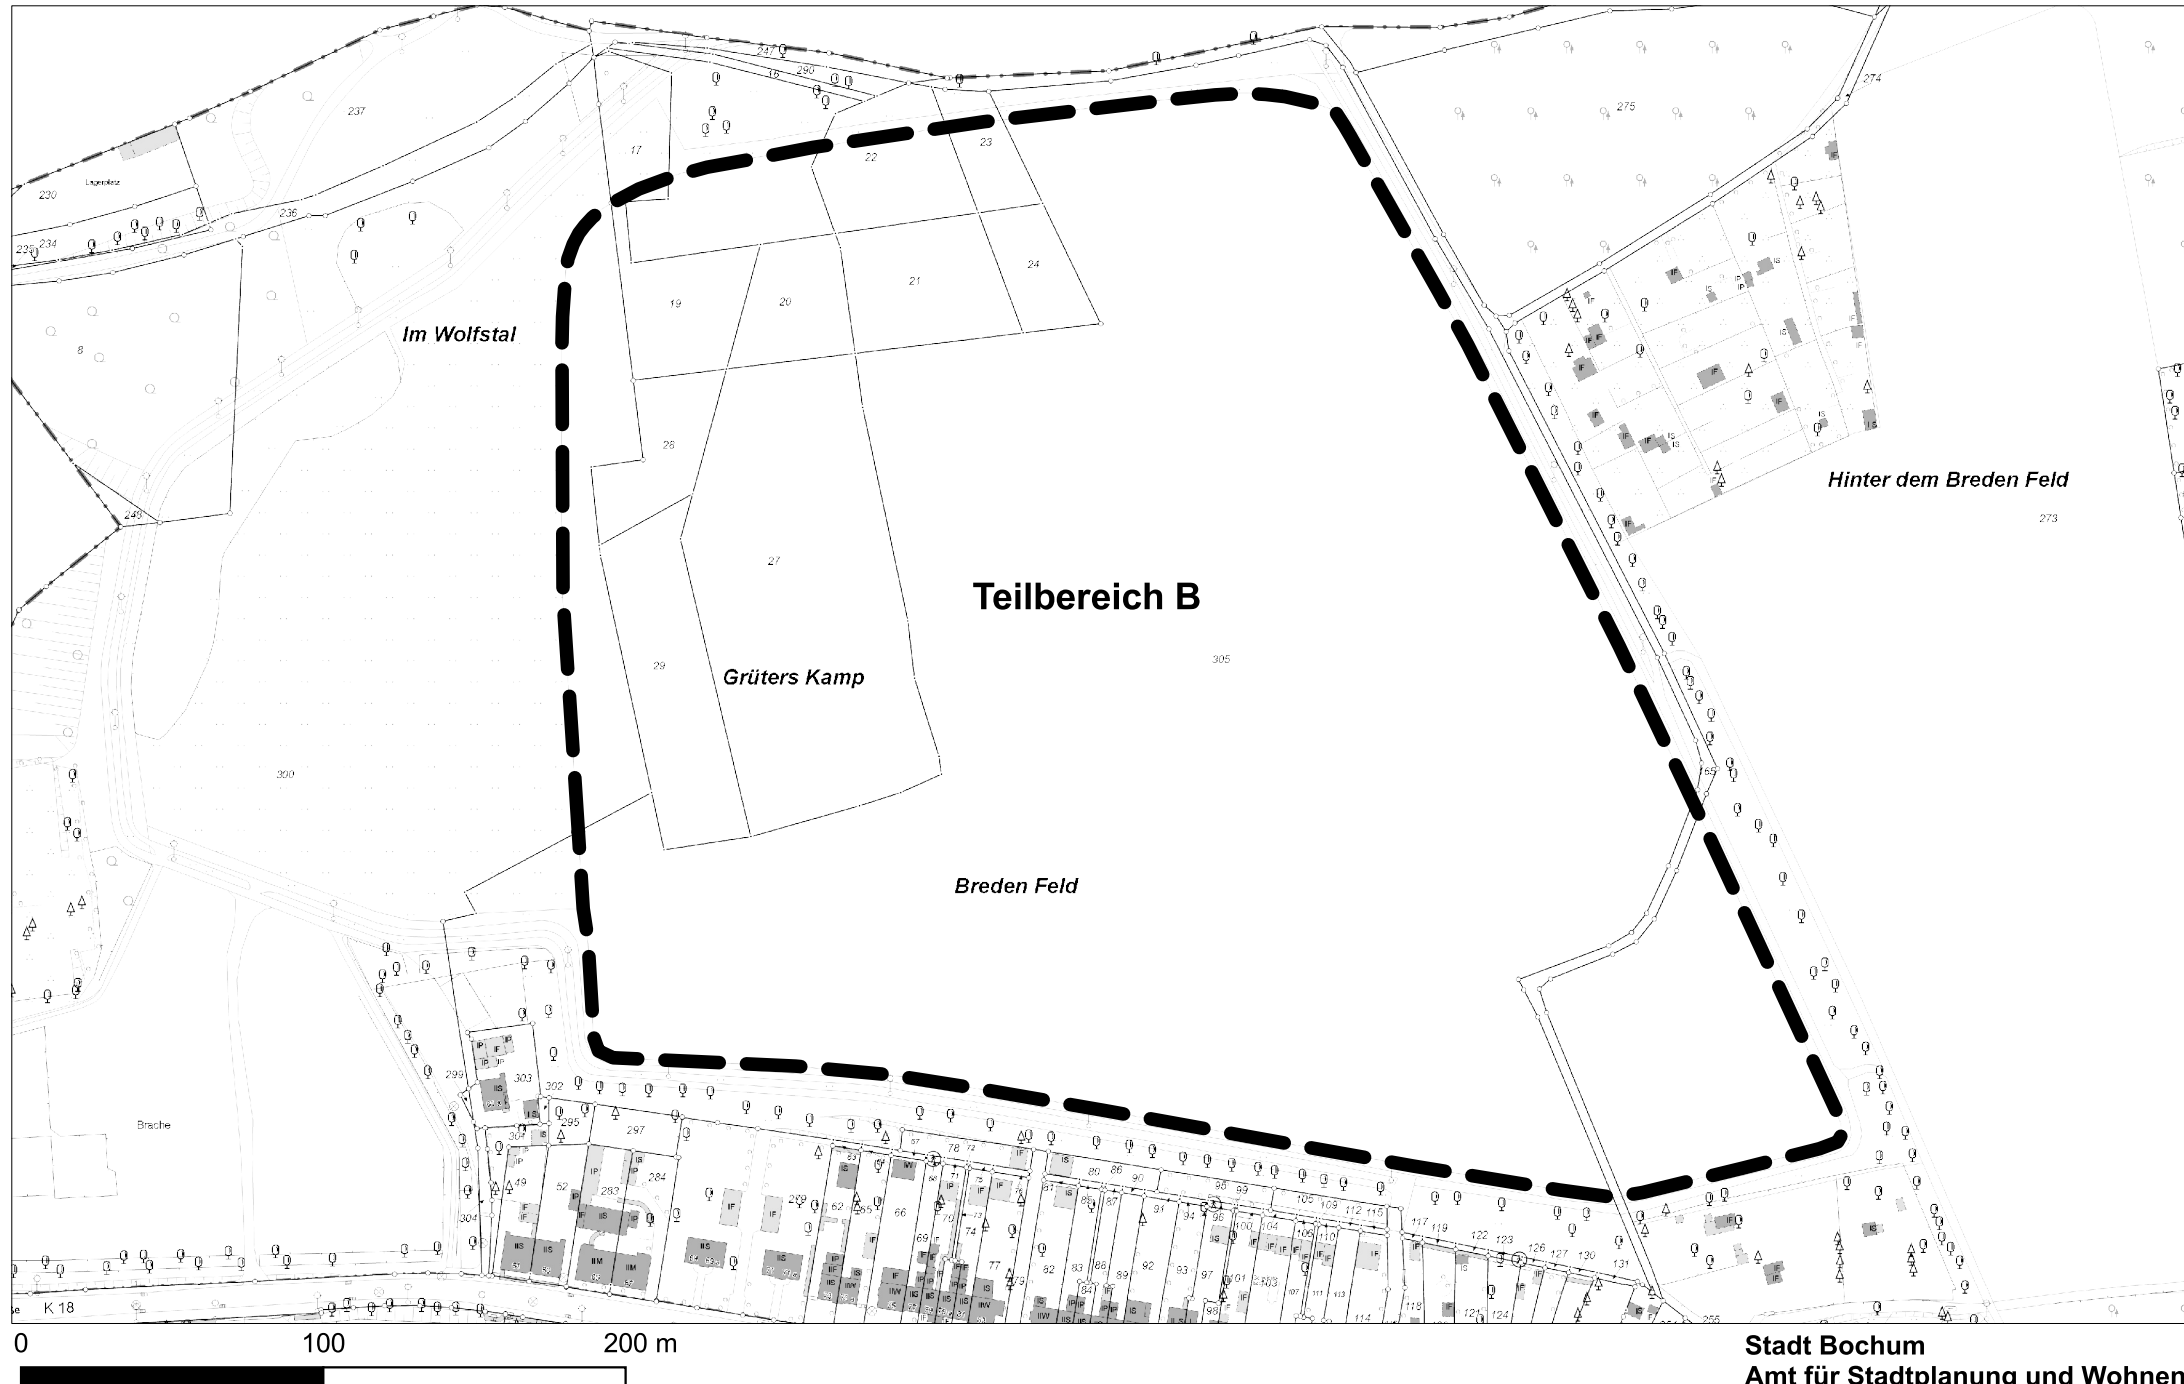

Übersicht zur Teilaufhebung des Bebauungsplans Nr. 344 - Tippelsberg / Berger Mühle -

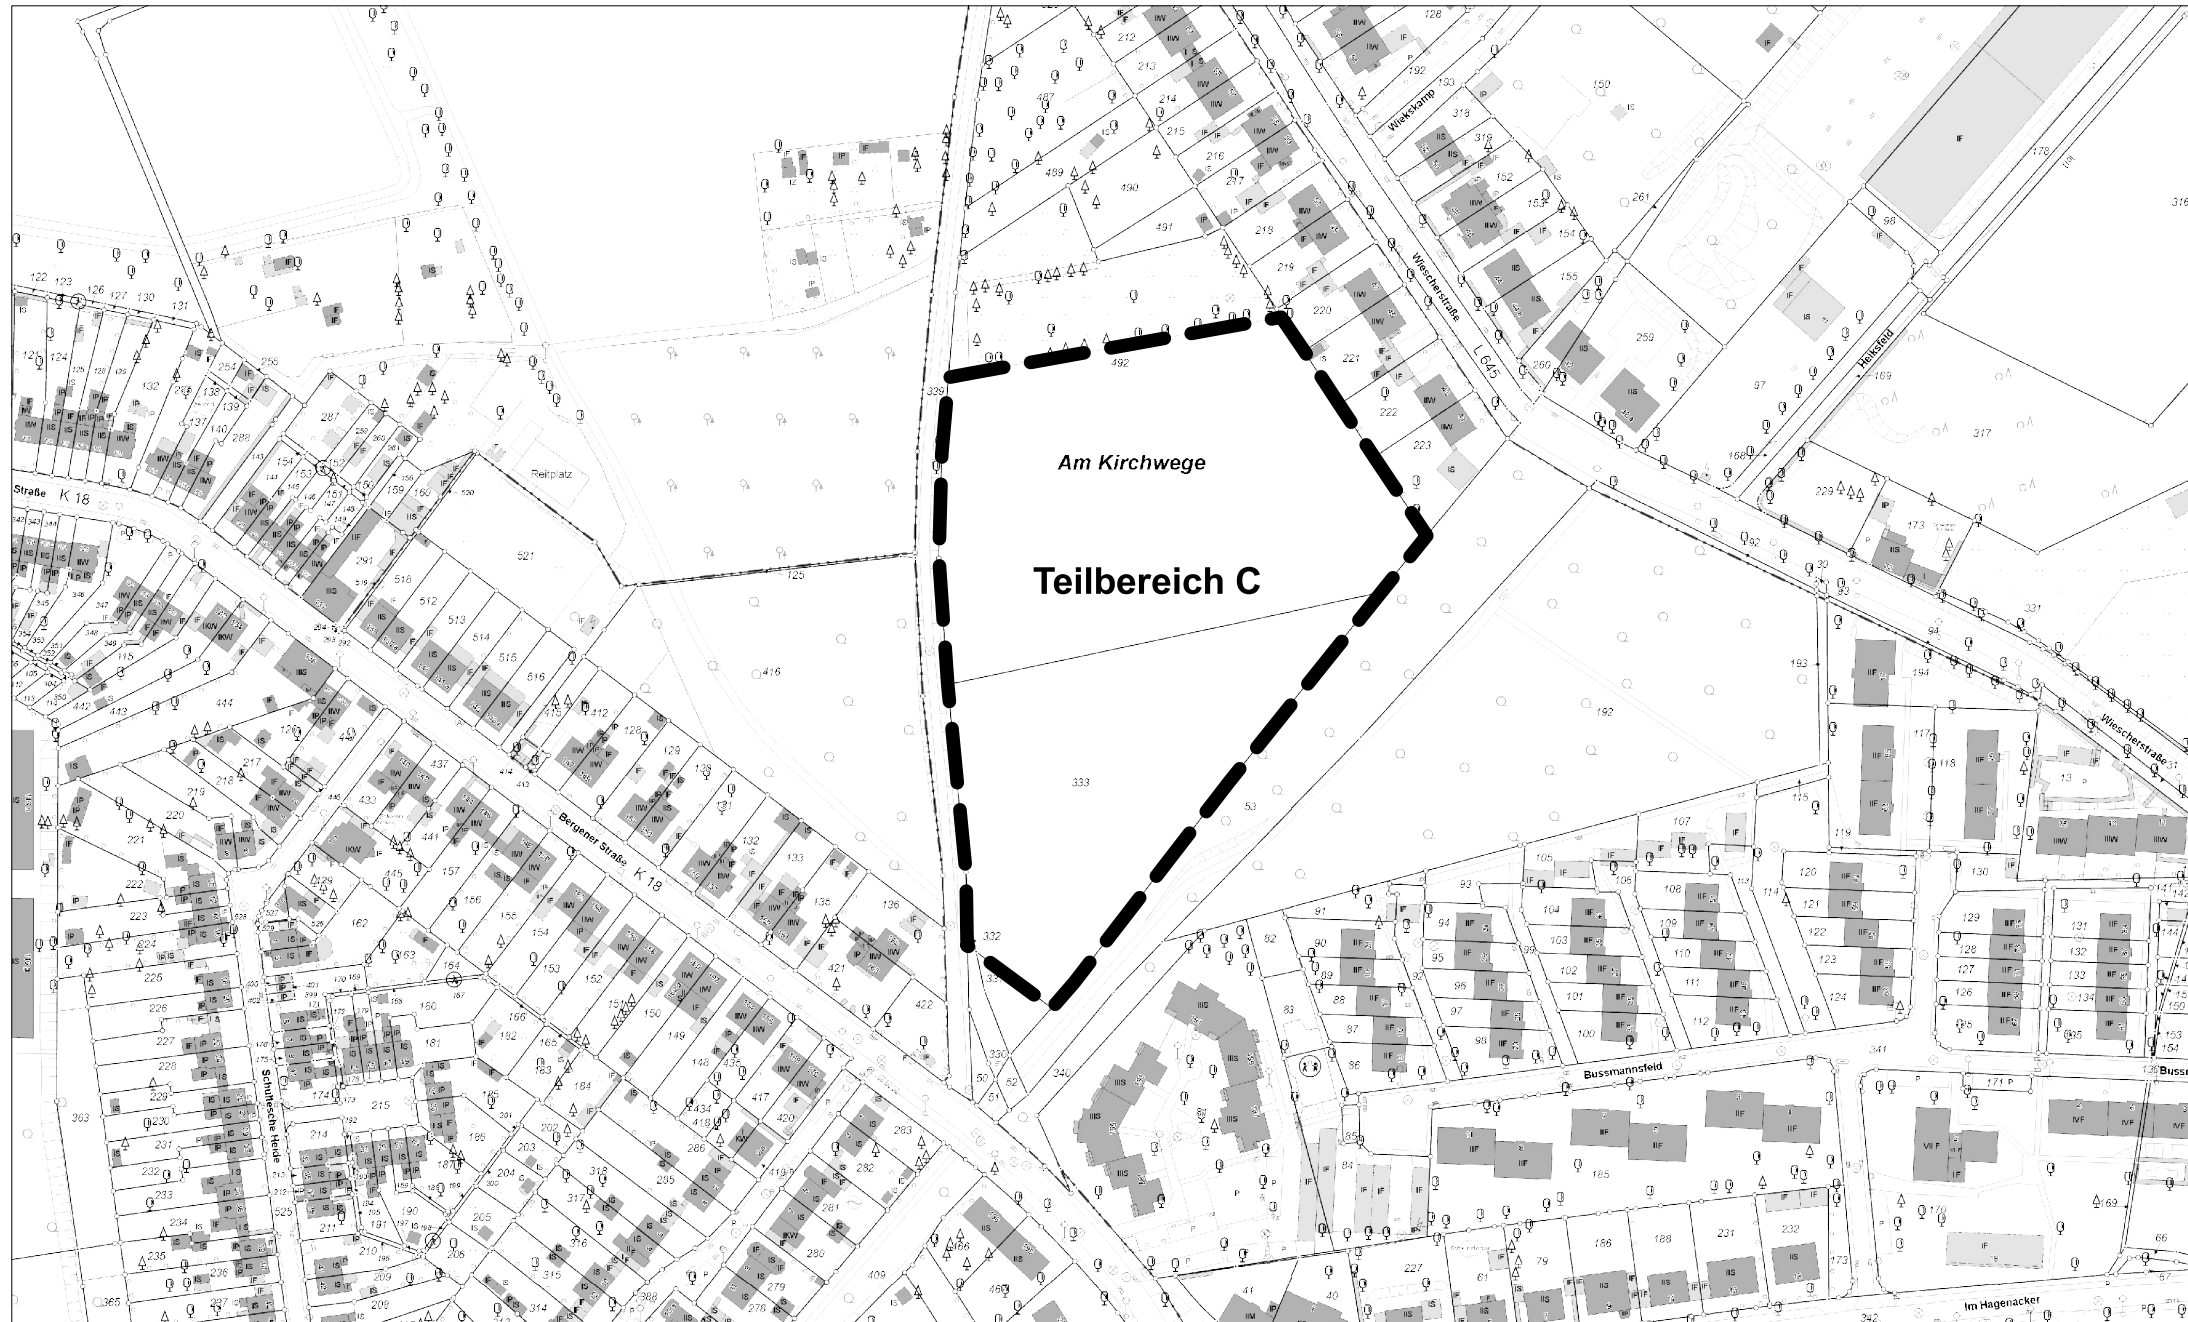

0 100 200 m