


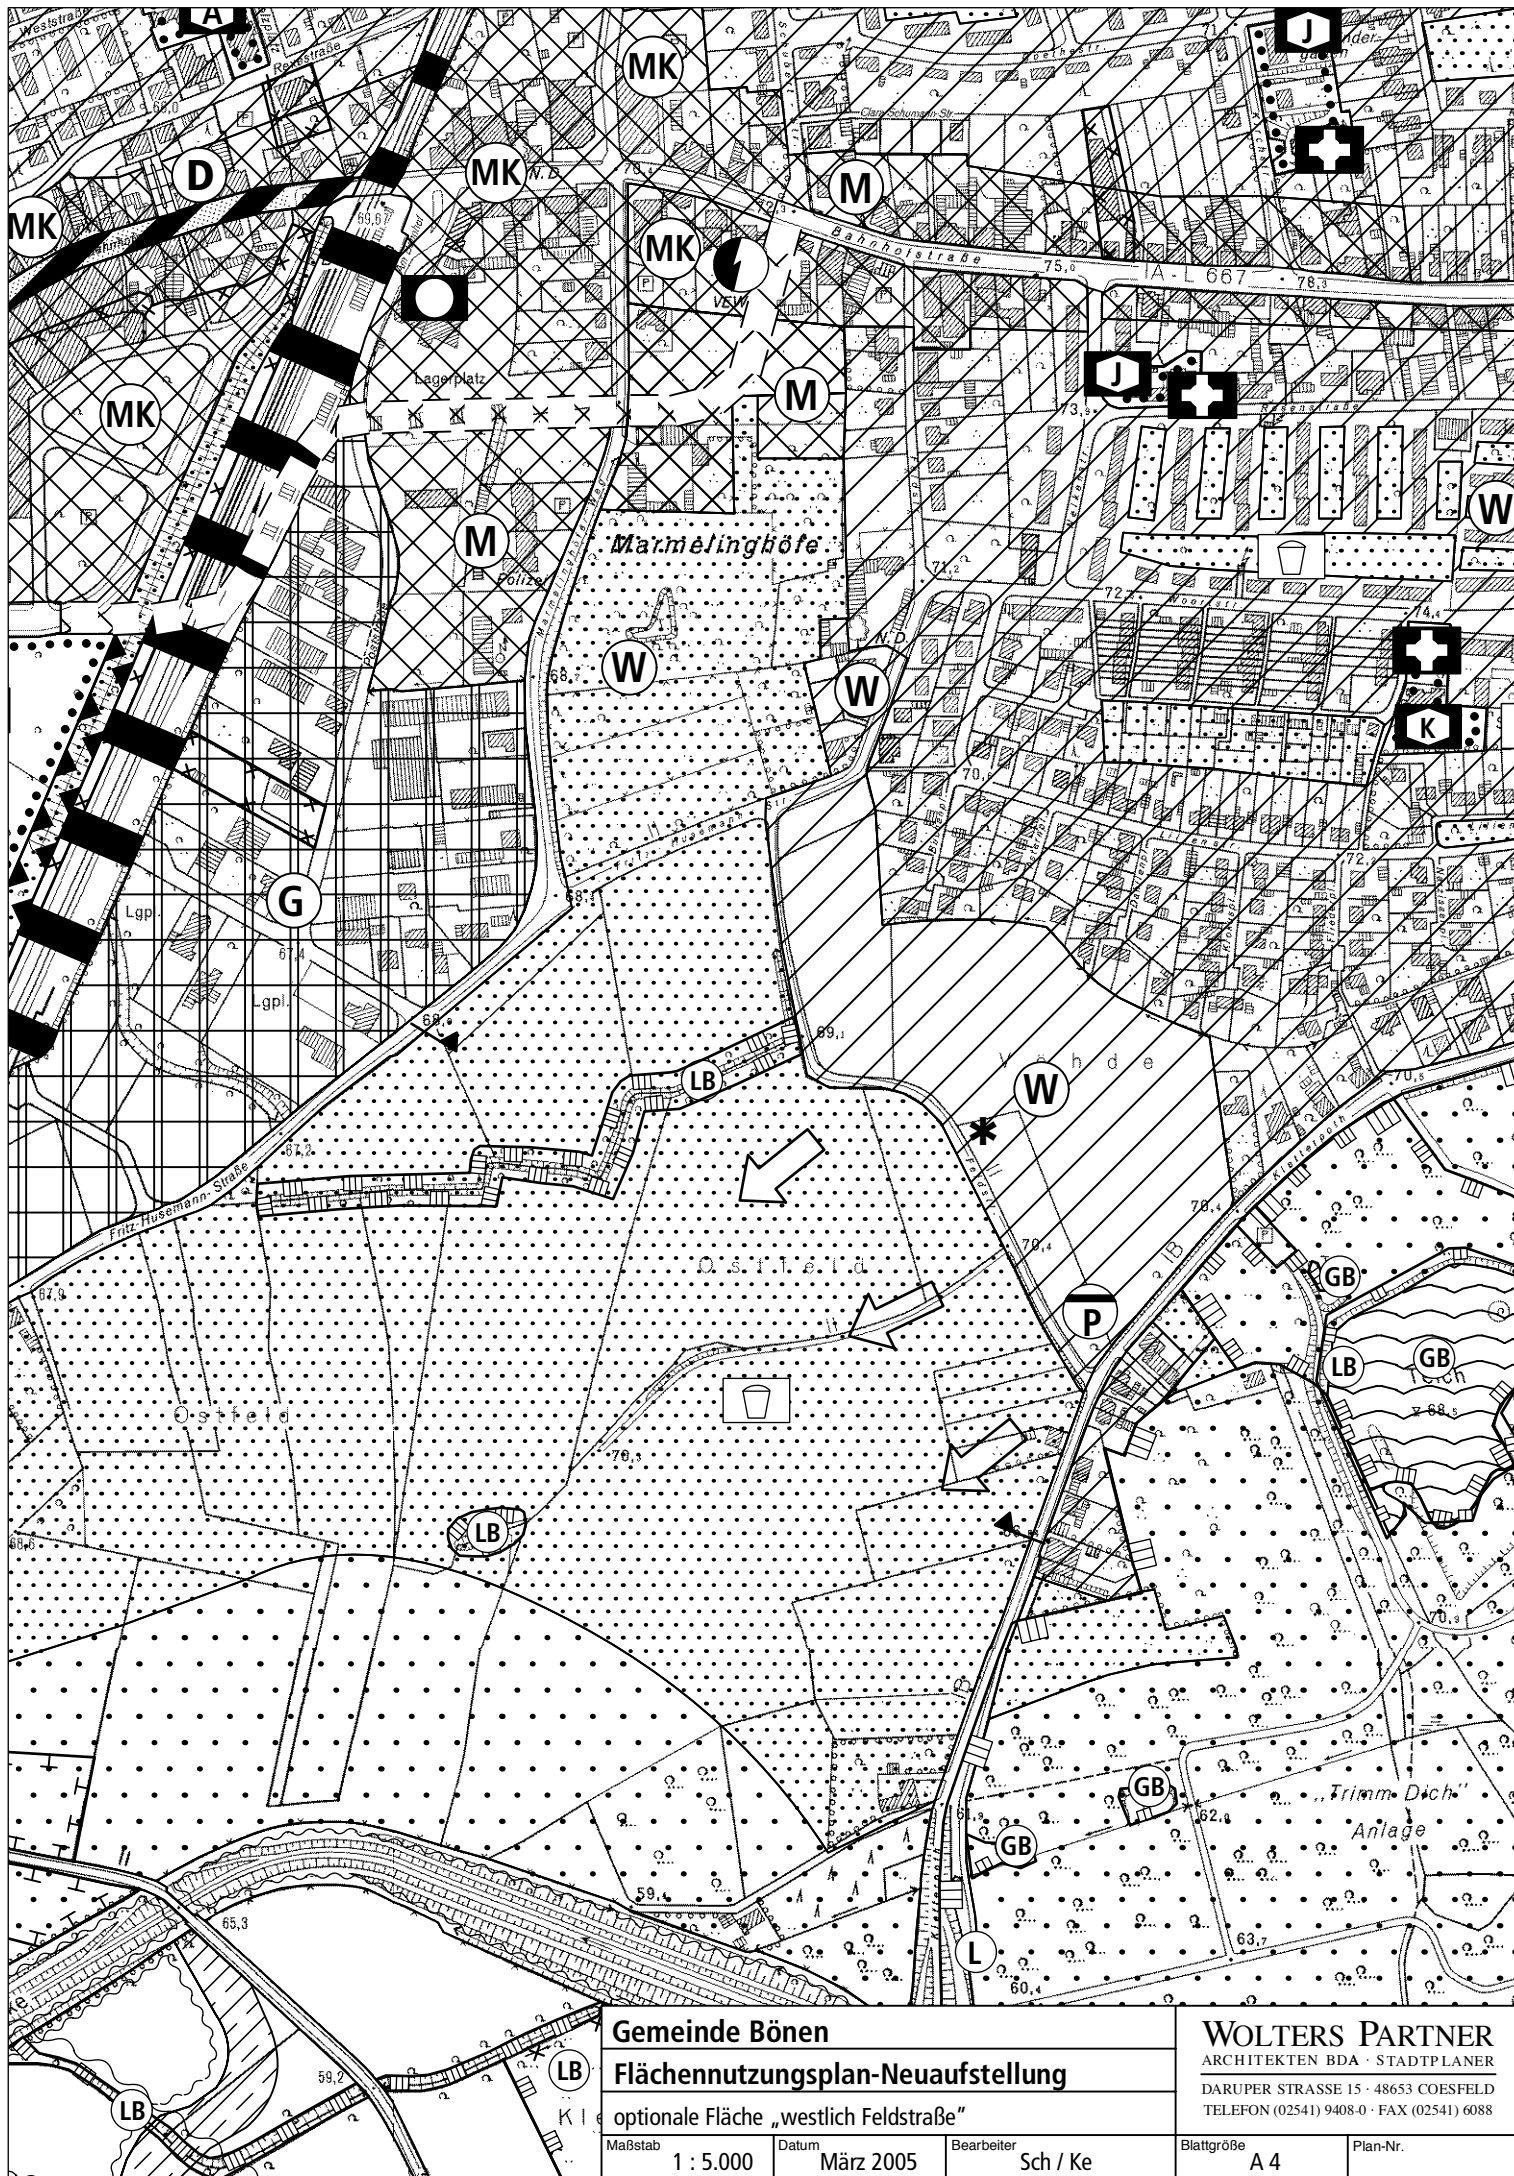

Gemeinde Bönen

Flächennutzungsplan-Neuaufstellung

optionale Fläche „westlich Feldstraße“

Maßstab 1 : 5.000

Datum März 2005

Bearbeiter Sch / Ke

WOLTERS PARTNER

ARCHITEKTEN BDA · STADTPLANER

DARUPPER STRASSE 15 · 48653 COESFELD

TELEFON (02541) 9408-0 · FAX (02541) 6088

Blattgröße A 4

Plan-Nr.