


Landschaftspflegerische Maßnahmen im INLOGPARC

B-Plan Nr. 41 (Gemeinde Bönen)

B-Plan Nr. 04.645 - südlicher Teilbereich (Stadt Hamm)

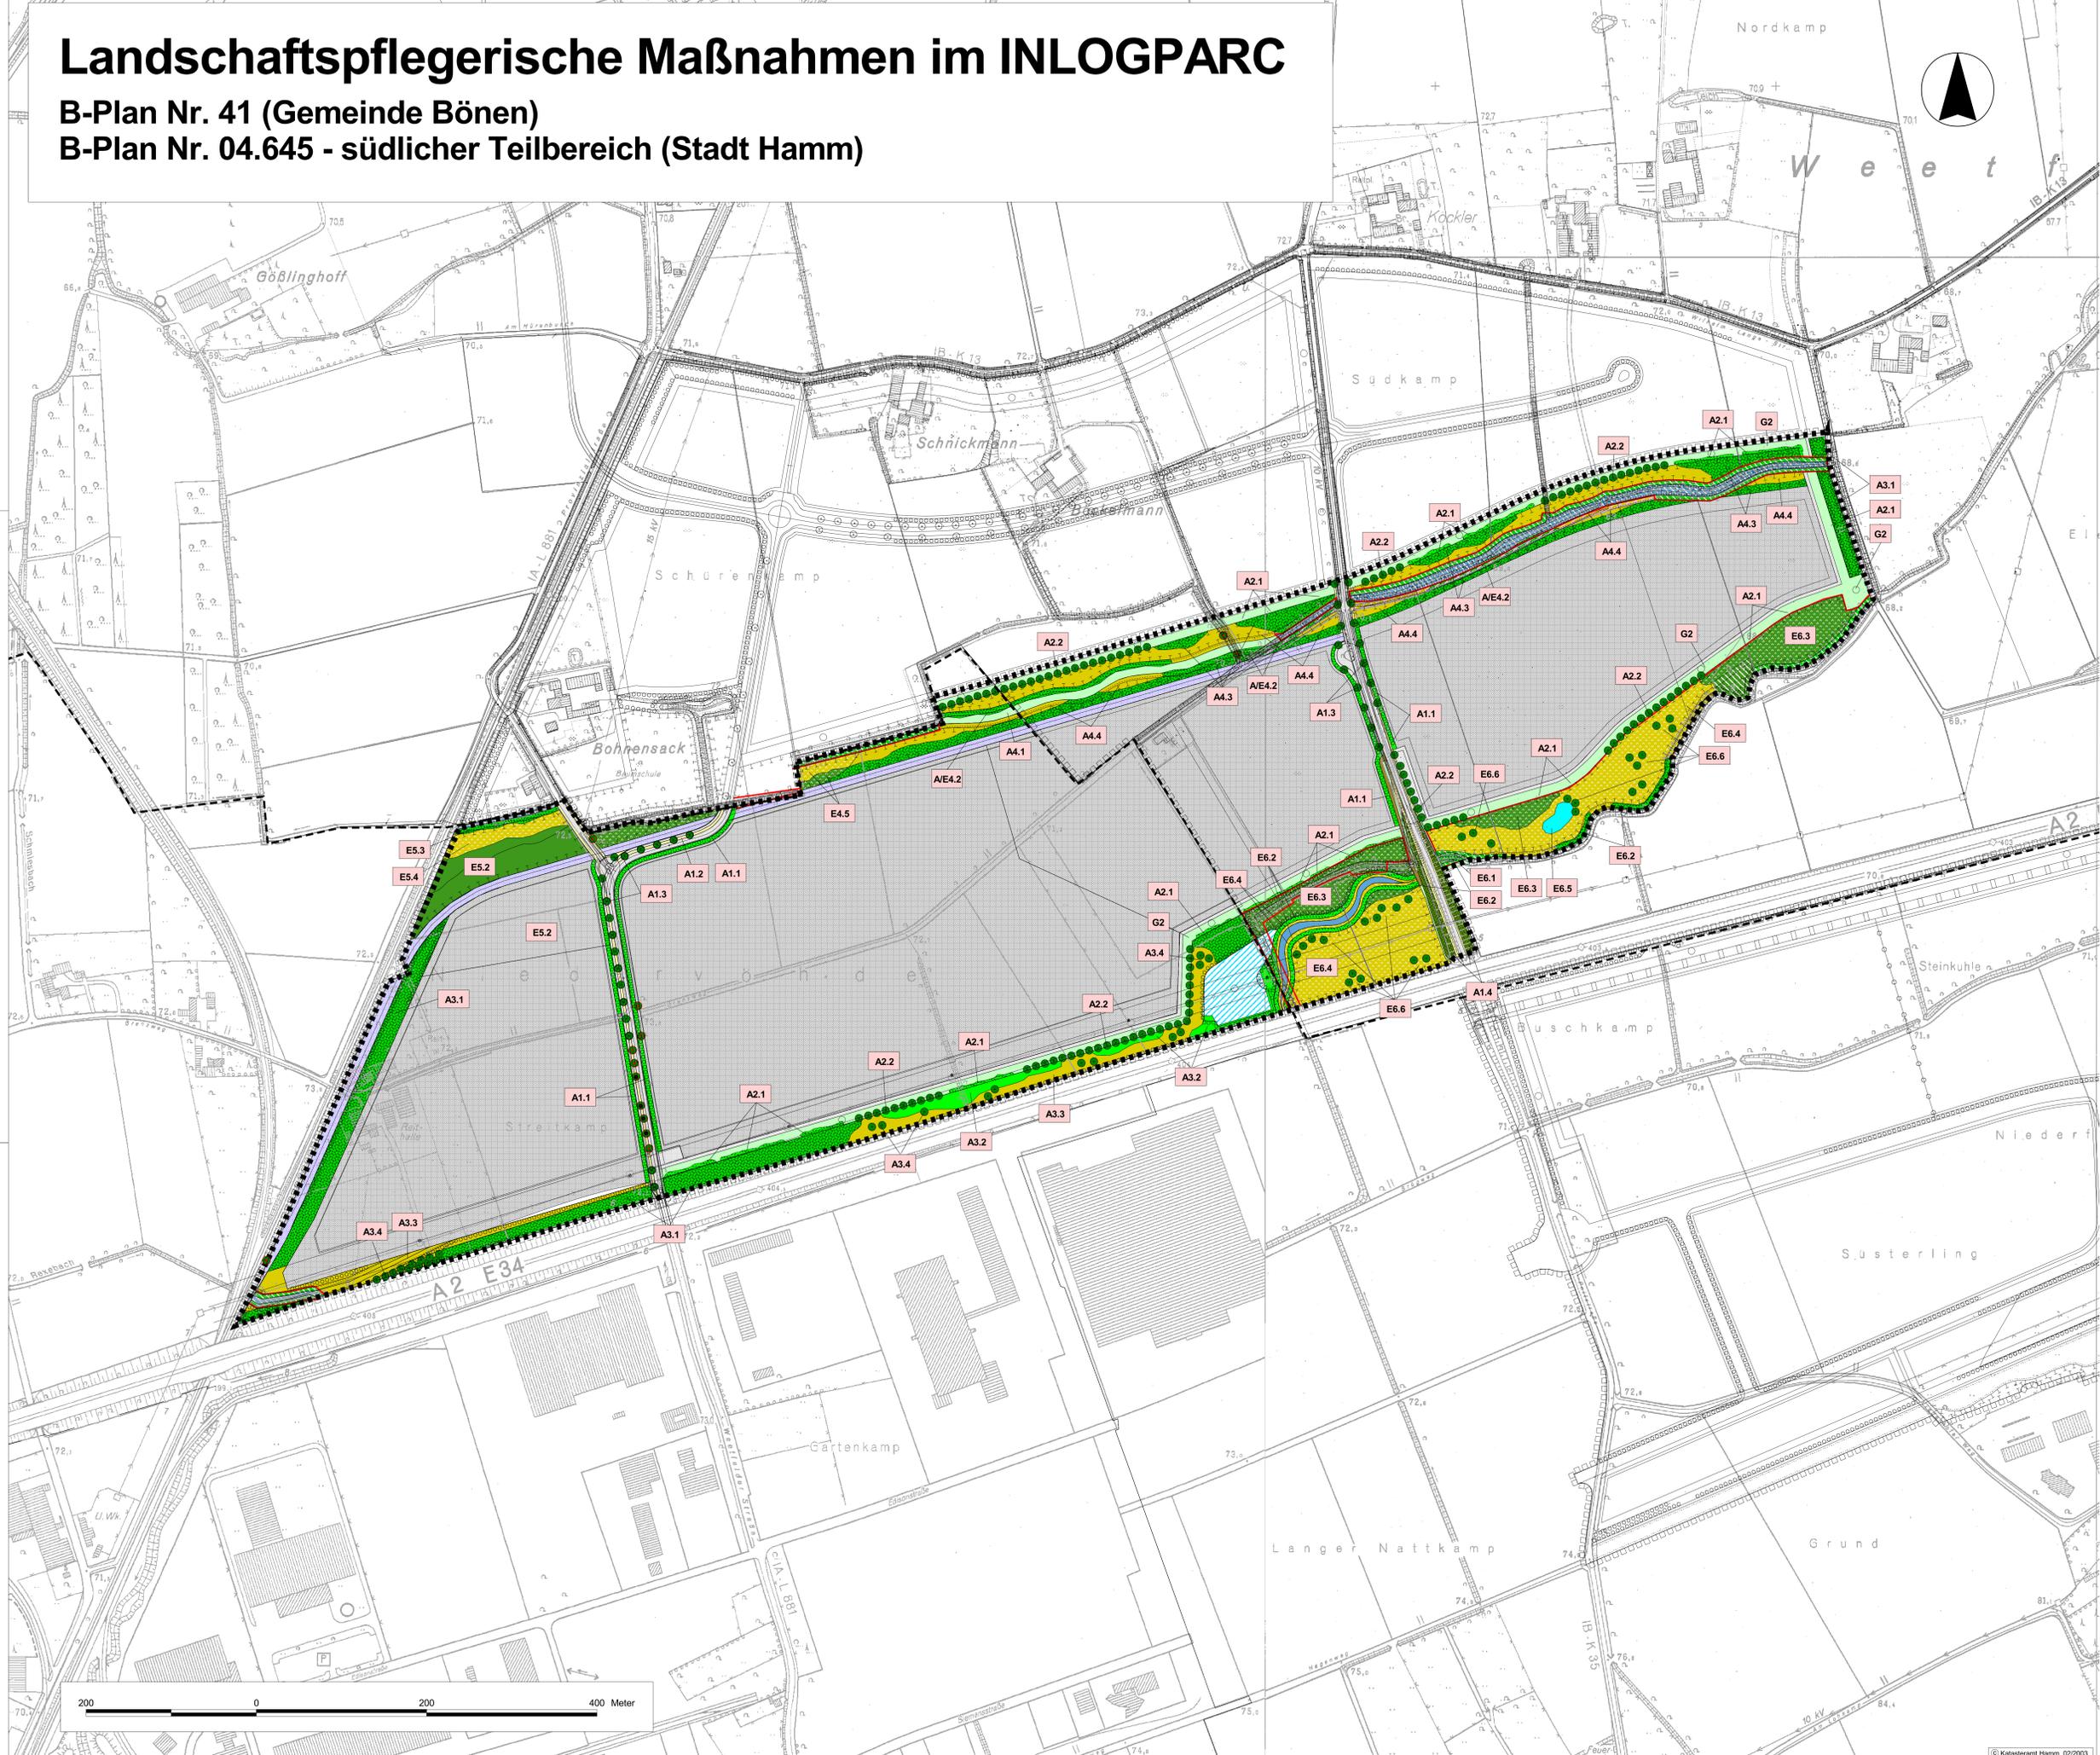

- Planung**
- geplantes Industrie-/Gewerbegebiet
 - geplante Straßenverkehrsflächen, Geh-/Radwege, Unterhaltungswege (Lage der Unterhaltungswege noch nicht endgültig festgelegt; nachrichtliche Darstellung vom Stand September 2006)
 - geplante Flächen für Bahnanlagen

- landschaftspflegerische Maßnahmen**
- Schutz- und Vermeidungsmaßnahmen**
- Schutz von angrenzenden, wertvollen Biotopen
 - Schutz von Einzelbäumen

- Gestaltungs- und Kompensationsmaßnahmen**
- Ansaat von Landschaftsrasen
 - Ansaat von feuchtigkeitsliebender Wildkrautflur
 - Umwandlung von Acker in Extensivgrünland
 - Entwicklung einer Hochstaudenflur
 - Entwicklung einer feuchten Hochstaudenflur
 - Pflanzung eines freiwachsenden Gebüschstreifens
 - Pflanzung eines Gehölzstreifens mit Baumholzanteil
 - Pflanzung eines Einzelbaumes
 - Pflanzung eines Weiden-Ufergebüsches
 - Pflanzung eines Ufergehölzes mit Baumholzanteil
 - Pflanzung eines naturnahen Feldgehölzes
 - Pflanzung eines Feldgehölzes auf feuchtem Standort
 - Bepflanzung von Straßenböschungen mit Bäumen und Sträuchern
 - Anlage einer (Wild-) Obstwiese
 - Anlage einer (Wild-) Obstwiese auf feuchtem Standort
 - Eigenentwicklung durch natürliche Sukzession
 - Anlage eines naturnahen Teiches / Kleingewässers
 - Anlage einer naturnahen Blänke
 - Entsiegelung und Rekultivierung befestigter Flächen

- Maßnahmennummer**
- S = Schutzmaßnahmen
 - G = Gestaltungsmaßnahmen
 - A = Ausgleichsmaßnahmen
 - E = Ersatzmaßnahmen

- Sonstiges**
- Stadt- / Gemeindegrenze
 - geplantes Regenrückhaltebecken (Ausbau der A 2)
 - vorhandenes Gewässer (Erhaltung)
 - vorhandenes Ufergehölz (Erhaltung)
 - vorhandenes Feldgehölz / Gehölzstreifen (Erhaltung)



LANDSCHAFT
+ SIEDLUNG

Stadt Hamm
Gemeinde Bönen / Kreis Unna

Landschaftspflegerischer Begleitplan
und Umweltbericht zum Bebauungsplan
Nr. 41 "INLOGPARC" der Gemeinde Bönen
sowie zur 196. Änderung des FNP und zum
Bebauungsplan Nr. 04.065 "INLOGPARC"
-südlicher Teil- der Stadt Hamm

Karte 9a: Maßnahmen im INLOGPARC

FREIGABE	
STAND	29.02.2008
GEZEICHNET	Jung/Gr
GEPRÜFT	Oligmüller
PLATTGRÖSSE	DIN A 0
M	1:2.500
PROJ. NR.	O 0528

BLITZLICHENSTRASSE 121
 43069 RECHLINGHAUSEN
 TEL. 02081 / 486-48-0
 FAX 02081 / 486-48-29
 E-MAIL: info@lsd.de
 INTERNET: http://www.lsd.de

© Kalscheramt Hamm, 02/2003