


K:\2014\14-210 JUB LBP B-Plan Wb16_BornheimLPH 4\4.2_Planwerk_endg_Planfassung\14-210_Plan Bestand.dwg

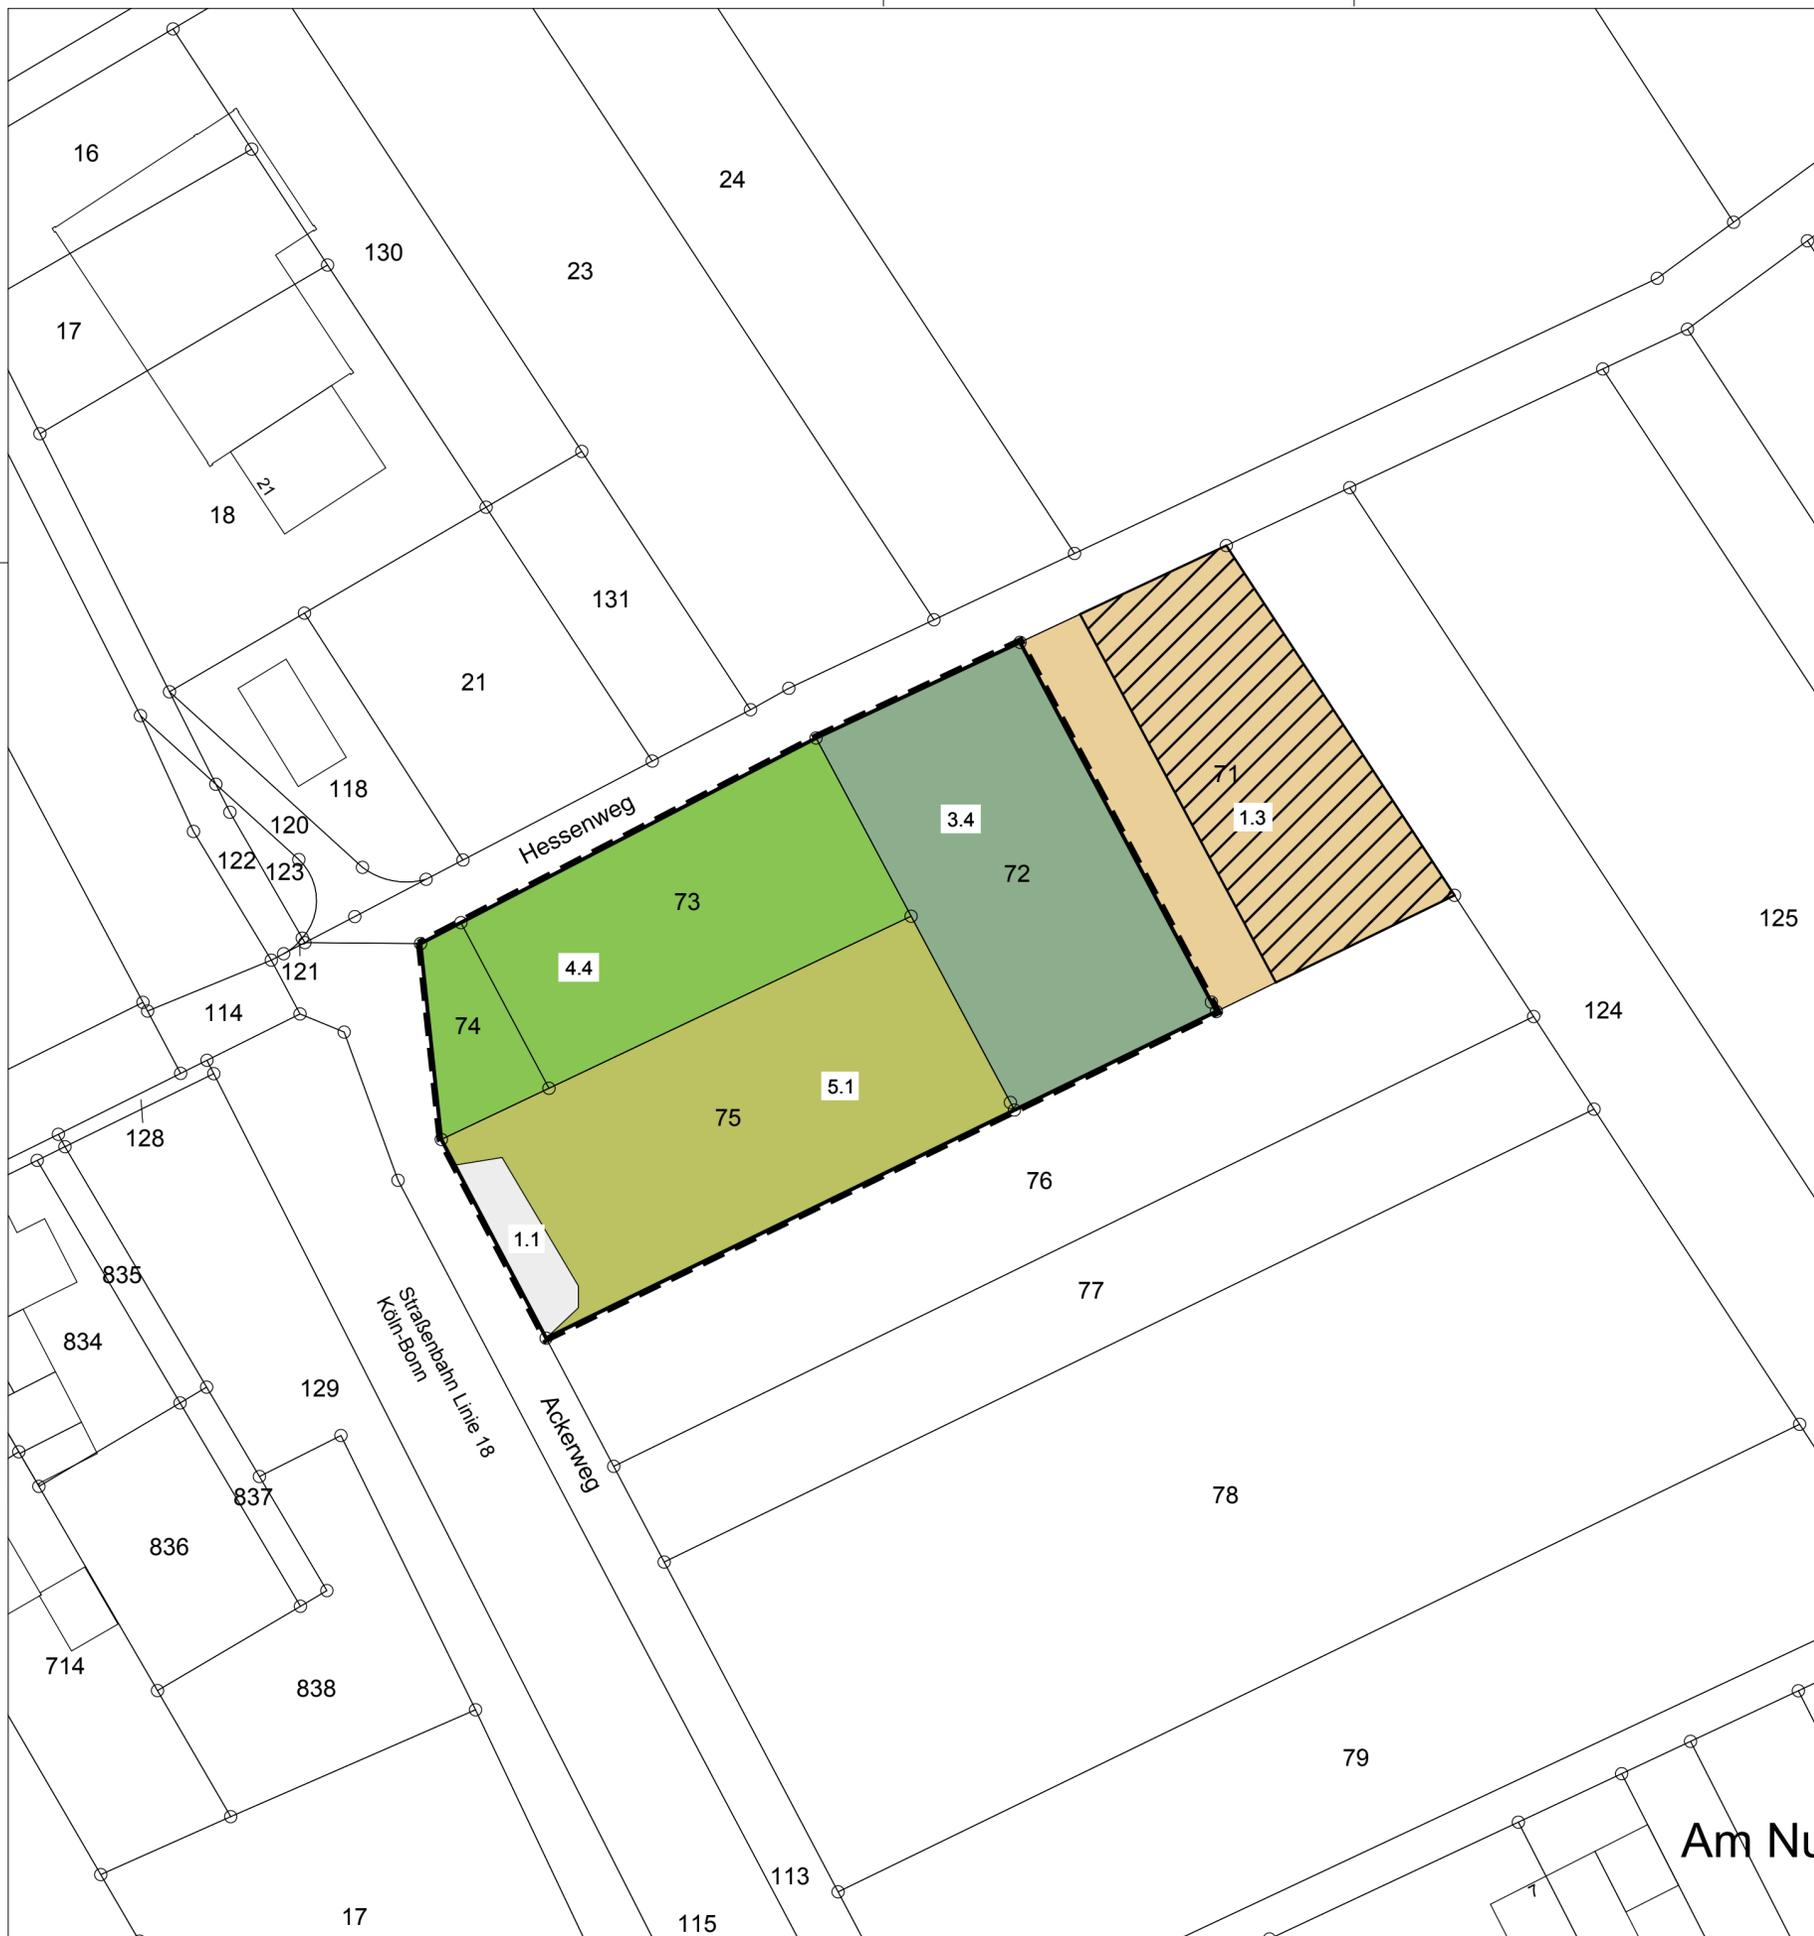


Legende Bestand

Biotoptypen (Numerische Bewertung)

-  1.1 Versiegelte Flächen
-  1.3 teilversiegelte, geschotterte Fläche
-  3.4 Wiese
-  4.4 Garten
-  5.1 Gartenbrache mit Strauch- und Krautaufruchs

Sonstige Darstellung

-  Grenze des Bebauungsplanes
-  zur Verfügung stehende Kompensationsfläche

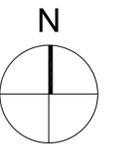

Bauherr	Stadt Bornheim Rathausstr. 2 53332 Bornheim		
Gesehen:		Freigabe:	
Datum / Unterschrift		Datum / Unterschrift	

Projekt	Umweltbericht B-Plan Wb 16 Stadt Bornheim		
Planinhalt	Bestandsplan	Datum	bearbeitet
Leistungsphase	entgeltliche Planfassung	12.03.2015	LK / MÖ
Planbezeichnung	14-210_Plan Bestand	Maßstab	Höhenbezug
		1:500	NHN
		Plan / Index	Format
		01	594x420

RMP **Stephan Lenzen**
Landschaftsarchitekten
 53177 Bonn Klosterbergstraße 109 Tel 0228/952570 Fax 0228/321083
 info@RMP-Landschaftsarchitekten.de www.RMP-Landschaftsarchitekten.de

Geprüft RMP Stephan Lenzen Landschaftsarchitekten:	
Datum / Unterschrift	
Weitergabe sowie Vervielfältigung dieser Unterlage, Verwertung und Mitteilung Ihres Inhalts ist nicht gestattet, soweit nicht ausdrücklich zugestanden. Zuwiderhandlungen verpflichten zu Schadenersatz. Alle Rechte vorbehalten.	