
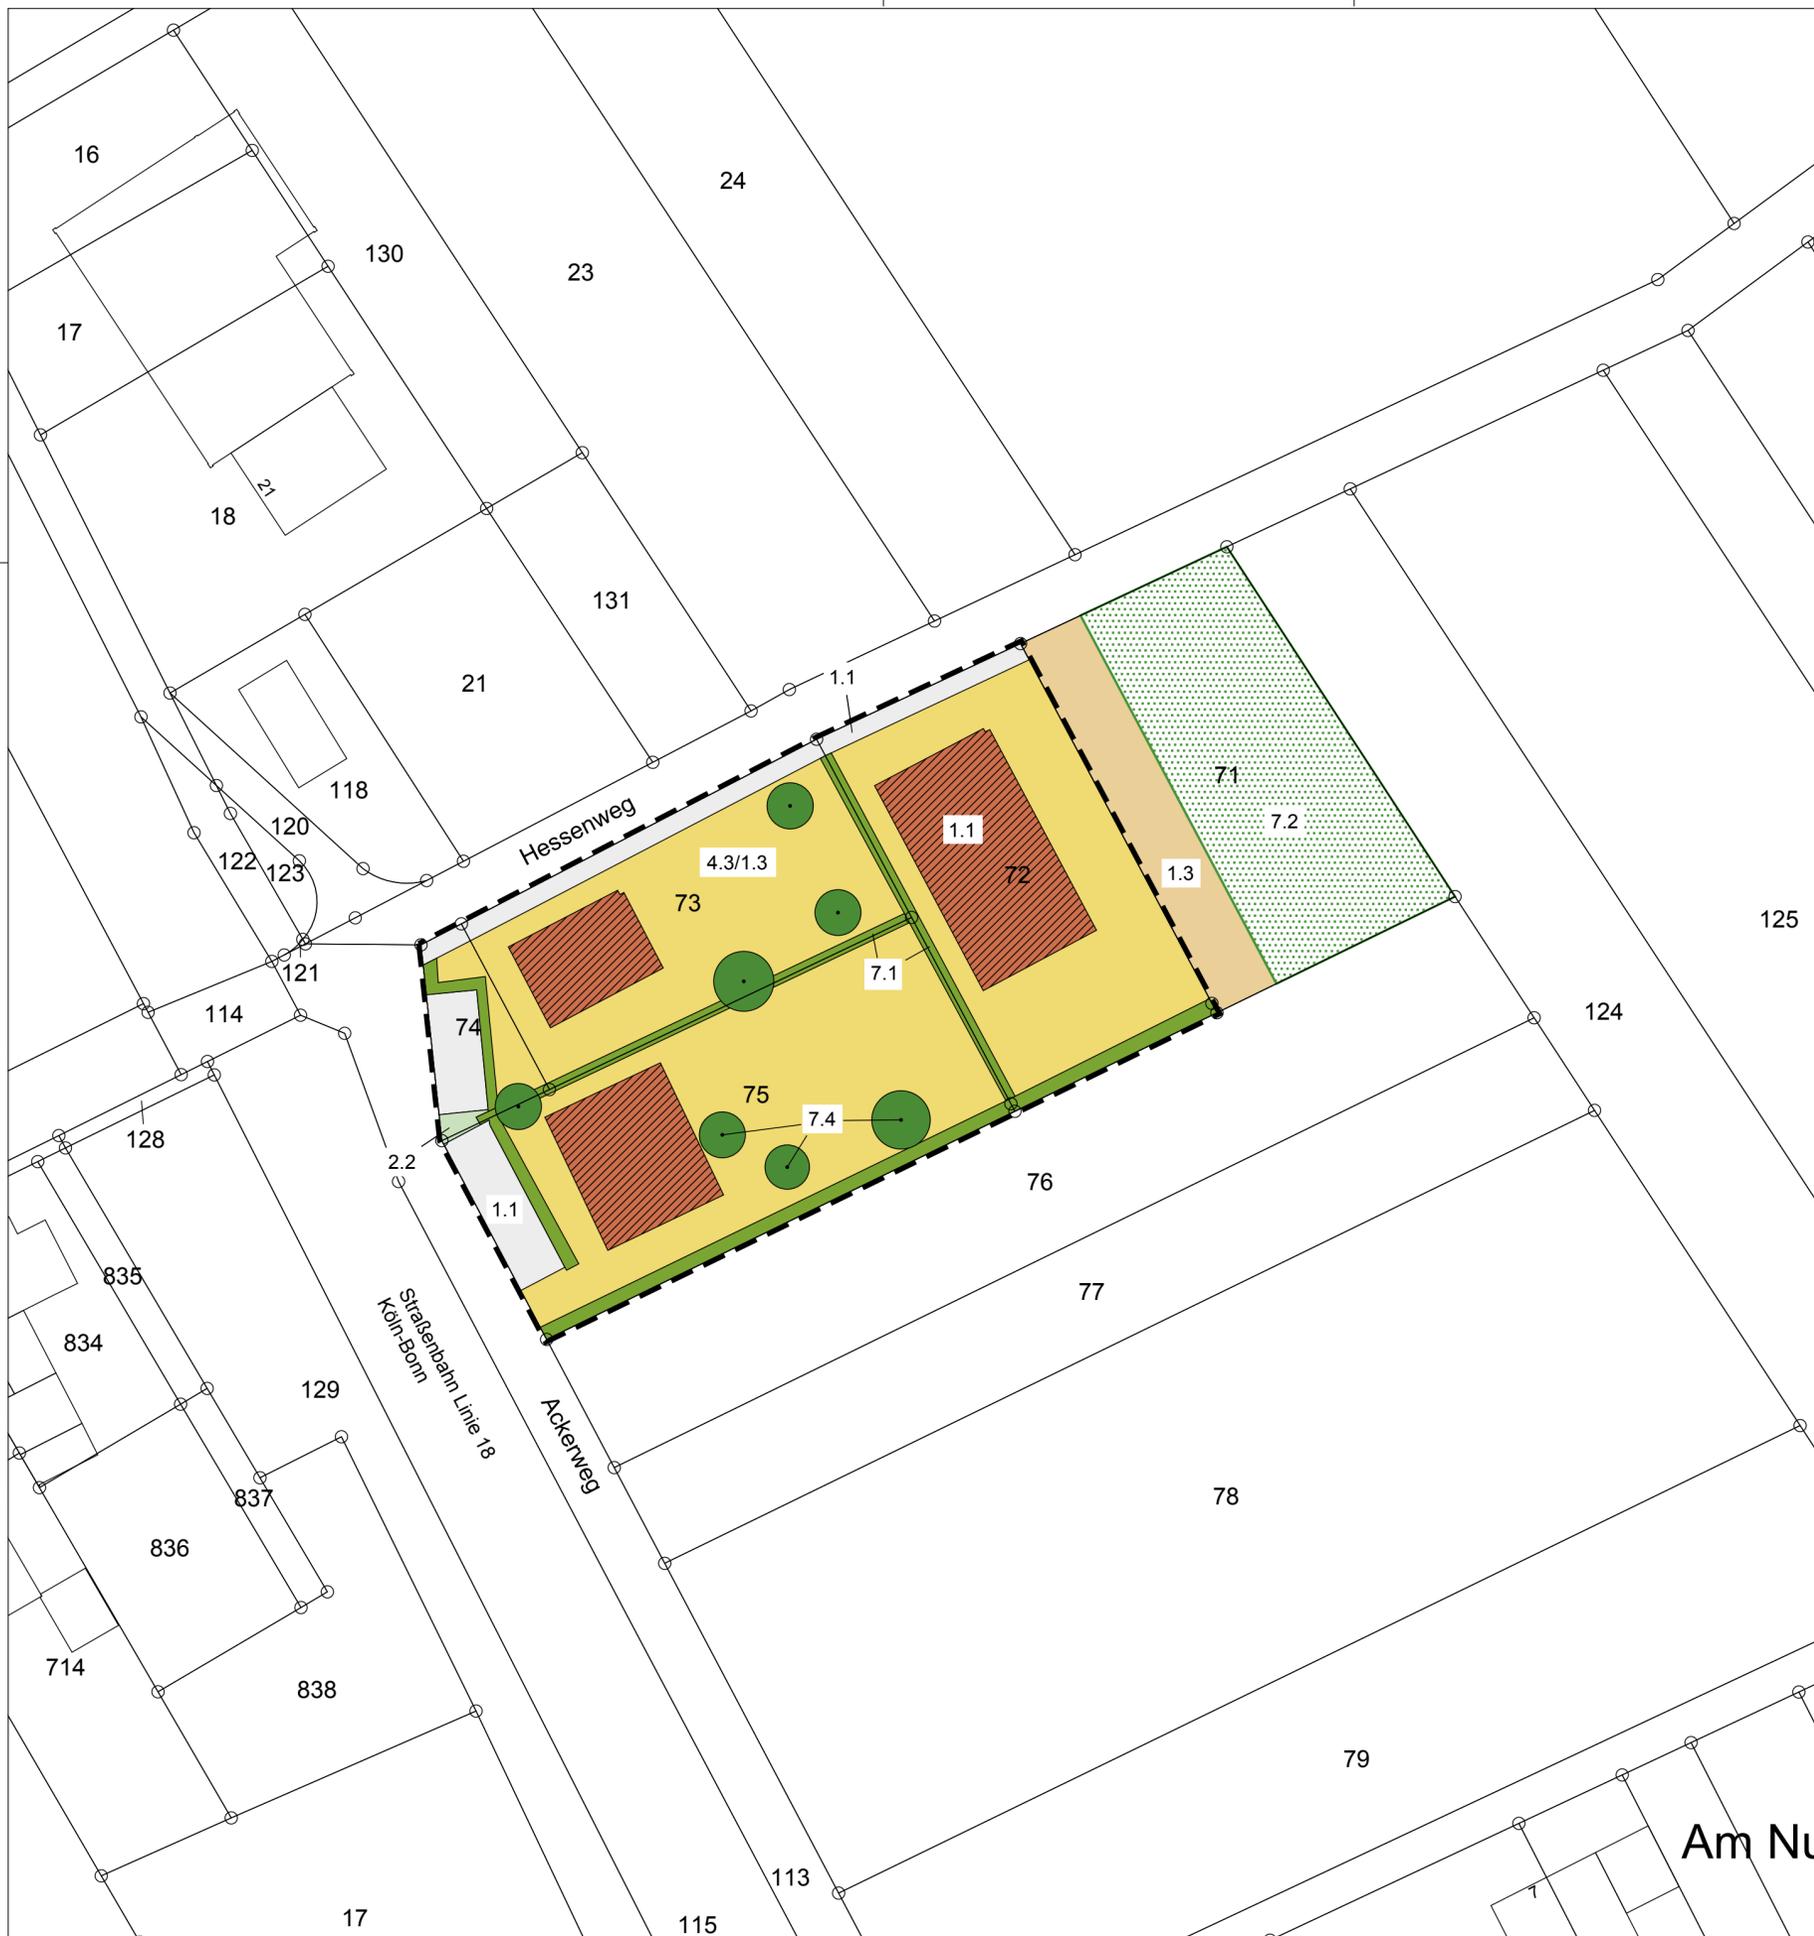


K:\2014\14-210 JUB LBP B-Plan Wb16\_BornheimLPH 4\4.2\_Planwerk\_endg\_Planfassung\14-210\_Plan Maßnahmen.dwg

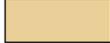

### Legende Maßnahmenplan


#### Biotoptypen (Numerische Bewertung)


-  1.1 Versiegelte Flächen (Stellplätze)
-  1.1 Gebäude
-  1.3 teilversiegelte, geschotterte Fläche
-  2.2 öffentliche Grünfläche
-  4.3/1.3 Zier- und Nutzgarten / Teilversiegelte Fläche
-  7.1 Hecke
-  7.4 Bäume  
(Es sind insgesamt mindestens 7 Bäume zu pflanzen. Die Mindestanzahl der Bäume ist bindend, die im Maßnahmenplan gekennzeichneten Standorte sind nicht bindend.)

#### Kompensationsmaßnahme

-  7.2 Feldgehölz mit lebensraumtypischen Arten

#### Sonstige Darstellung

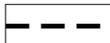-  Grenze des Bebauungsplanes

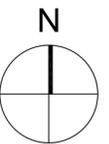

Bauherr	Stadt Bornheim Rathausstr. 2 53332 Bornheim		
Gesehen:		Freigabe:	
Datum / Unterschrift		Datum / Unterschrift	

Projekt	Umweltbericht B-Plan Wb 16 Stadt Bornheim		
---------	---	--	--

Planinhalt	Maßnahmenplan	Datum	bearbeitet
		12.03.2015	LK / MÖ
Leistungsphase	endgültige Planfassung	Maßstab	Höhenbezug
		1:500	NHN
Planbezeichnung	14-210_Plan Maßnahmen	Plan / Index	Format
		01	594x420

**RMP** **Stephan Lenzen**  
Landschaftsarchitekten  
53177 Bonn Klosterbergstraße 109 Tel 0228/952570 Fax 0228/321083  
info@RMP-Landschaftsarchitekten.de www.RMP-Landschaftsarchitekten.de

Geprüft RMP Stephan Lenzen Landschaftsarchitekten:			
Datum / Unterschrift			
Weitergabe sowie Vervielfältigung dieser Unterlage, Verwertung und Mitteilung Ihres Inhalts ist nicht gestattet, soweit nicht ausdrücklich zugestanden. Zuwiderhandlungen verpflichten zu Schadenersatz. Alle Rechte vorbehalten.			