
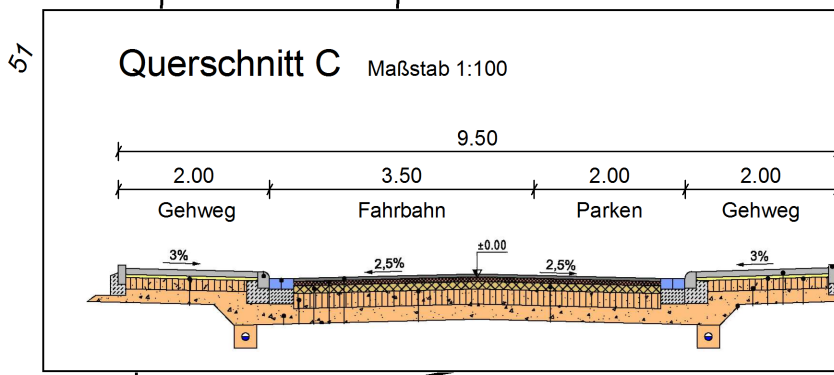
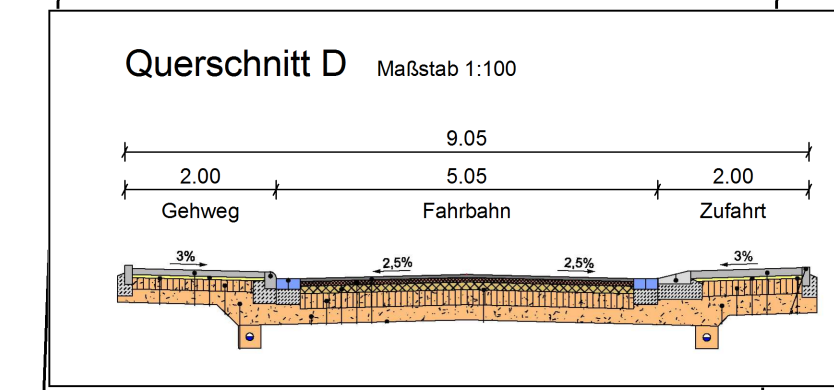


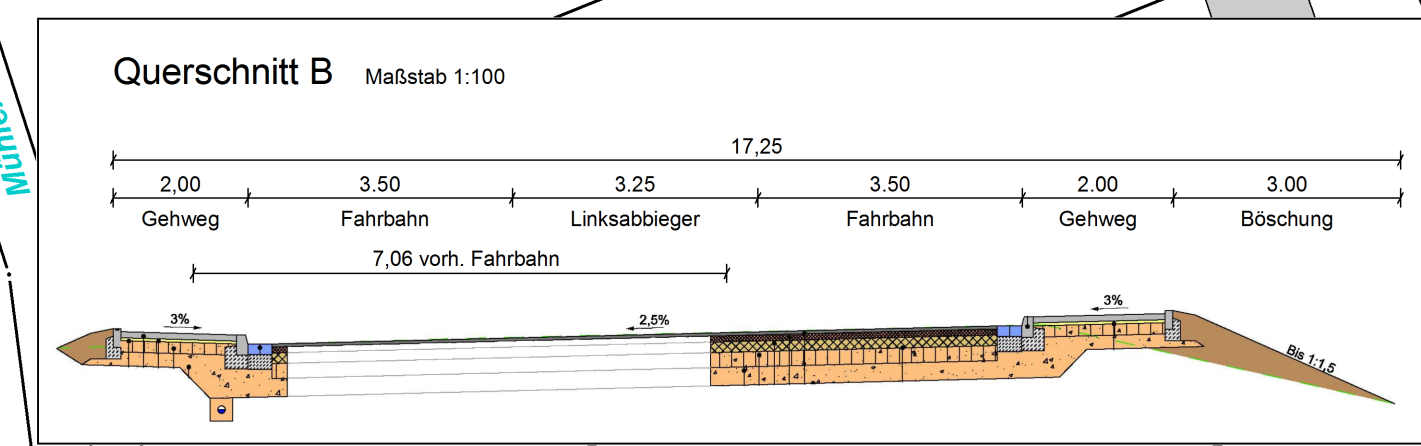

Zeichenerklärung

- | | | | |
|--|--------------------|--|-----------------|
| | Geltungsbereich | | Grünfläche |
| | Fahrbahn | | Straßenböschung |
| | Fahrbahn (Bestand) | | |
| | P | | |
| | Gehweg | | |

Allgemeine Darstellung

- | | | | |
|--|---------------------|--|---------------------|
| | Gemarkungsgrenze | Dieser Entwurf hat in der Zeit vom
bis einschließlich zur frühzeitigen
Beteiligung der Öffentlichkeit gem. § 3 Abs. 1 BauGB
ausgelegen. | |
| | Flurgrenze | | Bornheim, den |
| | Flurstücksgrenze | | In Vertretung |
| | vorhandene Bebauung | Erster Beigeordneter | |
| | # parallele Gerade | | |

Bebauungsplan Me 17

in der Ortschaft Merten

Variante 1

Gemarkung: Merten · Flur: 17, 18
Gemarkung: Rösberg · Flur: 9

Maßstab 1:500

Rechtsgrundlagen:
Baugesetzbuch (BauGB) in der Fassung der Bekanntmachung vom 03.11.2017 (BGBl. I S. 3634).
Baunutzungsverordnung (BauNVO) in der Fassung vom 21.11.2017 (BGBl. I S. 132).
Planzeichenvorordnung (PlanZV) in der Fassung vom 18.12.1990 (BGBl. 1991 I S. 58).
Jeweils in der derzeit geltenden Fassung.



Stand: 27.09.2018