
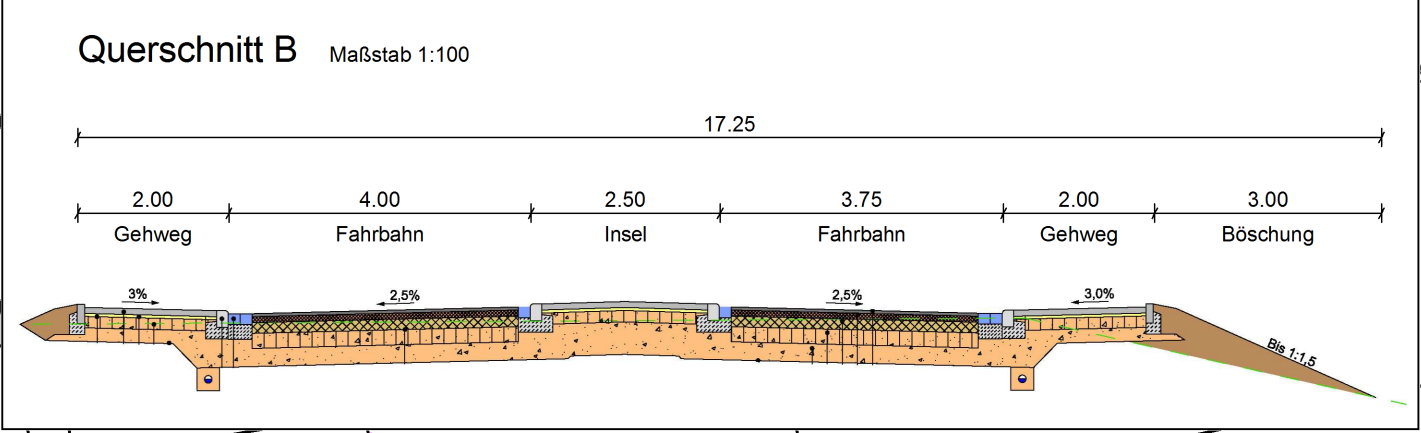
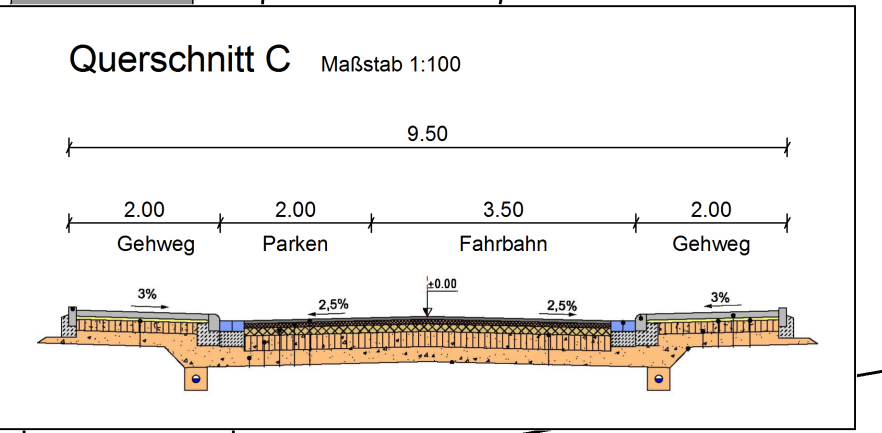
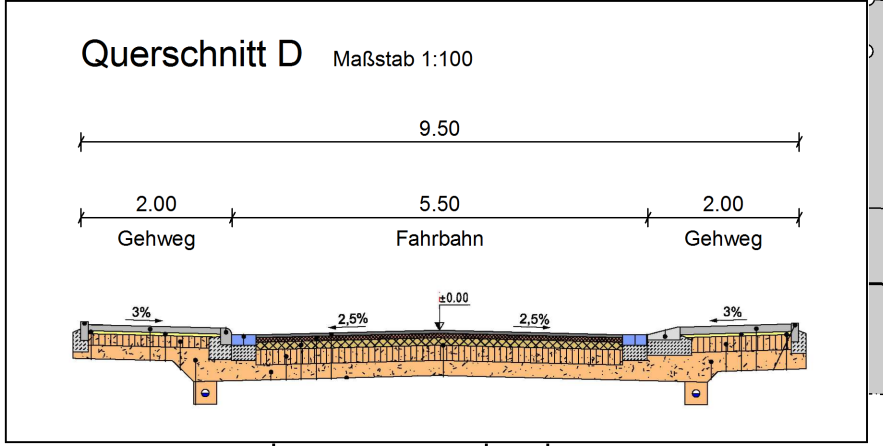


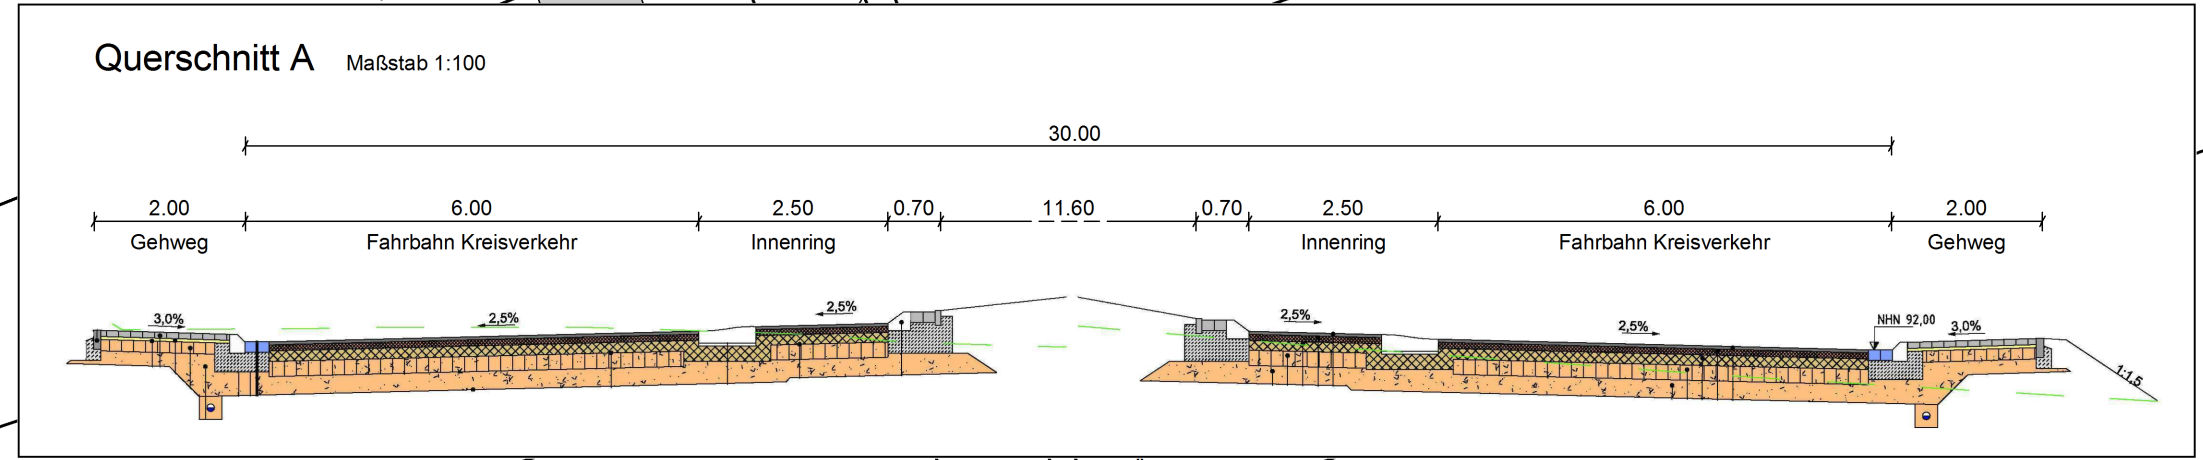

Zeichenerklärung

	Geltungsbereich		Grünfläche
	Fahrbahn		Straßenböschung
	P		
	Gehweg		

Allgemeine Darstellung

	Gemarkungsgrenze	Dieser Entwurf hat in der Zeit vom bis einschließlich zur frühzeitigen Beteiligung der Öffentlichkeit gem. § 3 Abs. 1 BauGB ausgelegen. Bornheim, den In Vertretung Erster Beigeordneter
	Flurgrenze	
	Flurstücksgrenze	
	vorhandene Bebauung	
	# parallele Gerade	

Bebauungsplan Me 17

in der Ortschaft Merten

Variante 2

Gemarkung: Merten · Flur: 17, 18
Gemarkung: Rösberg · Flur: 9

Maßstab 1:500

Rechtsgrundlagen:
Baugesetzbuch (BauGB) in der Fassung der Bekanntmachung vom 03.11.2017 (BGBl. I S. 3634).
BauNutzungsverordnung (BauNVO) in der Fassung vom 21.11.2017 (BGBl. I S. 132).
Planzeichenvorschrift (PlanZV) in der Fassung vom 18.12.1990 (BGBl. 1991 I S. 58).
Jeweils in der derzeit geltenden Fassung.

Stand: 27.09.2018