


Übersichtskarte zum Bebauungsplan Bo 20 in der Ortschaft Bornheim

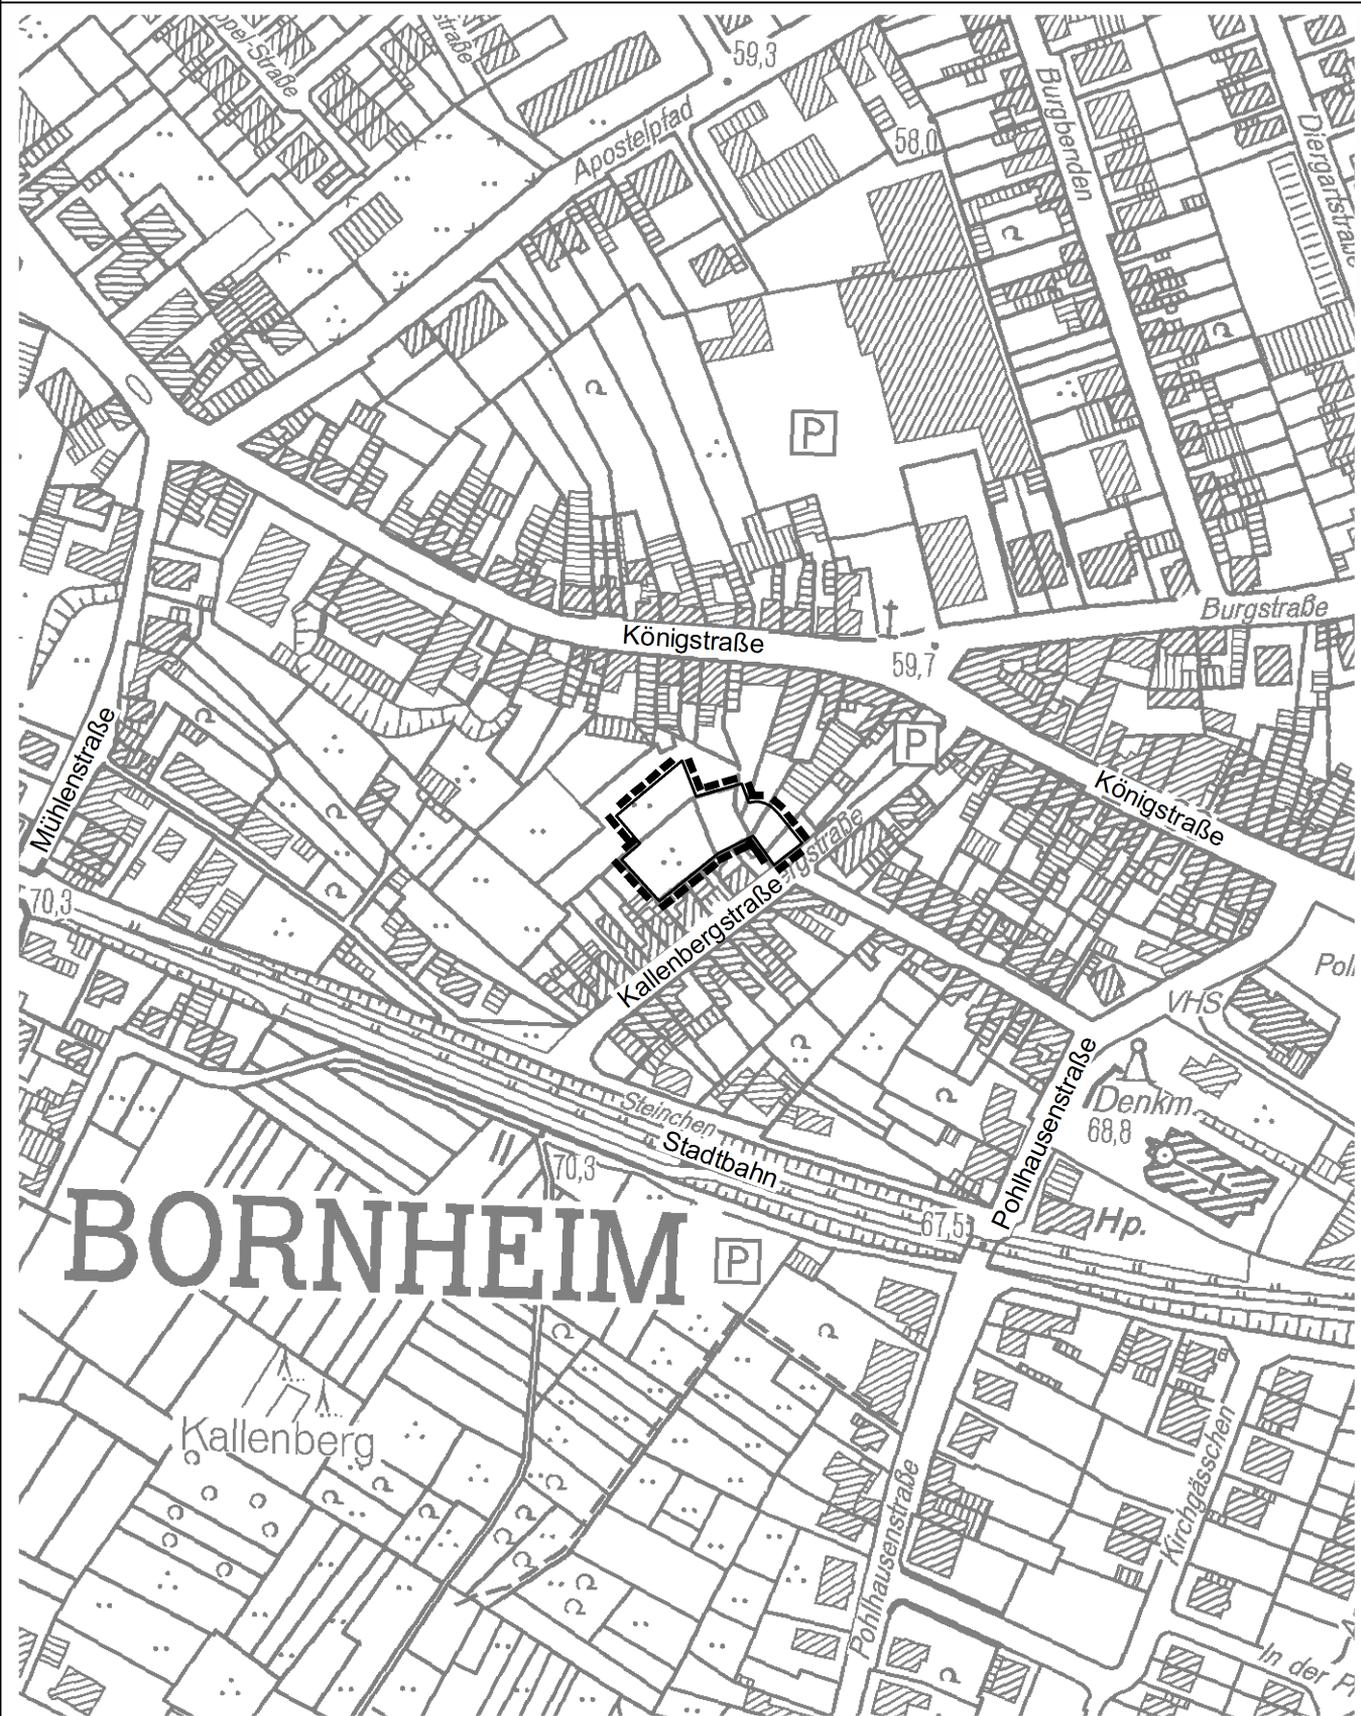

BORNHEIM