


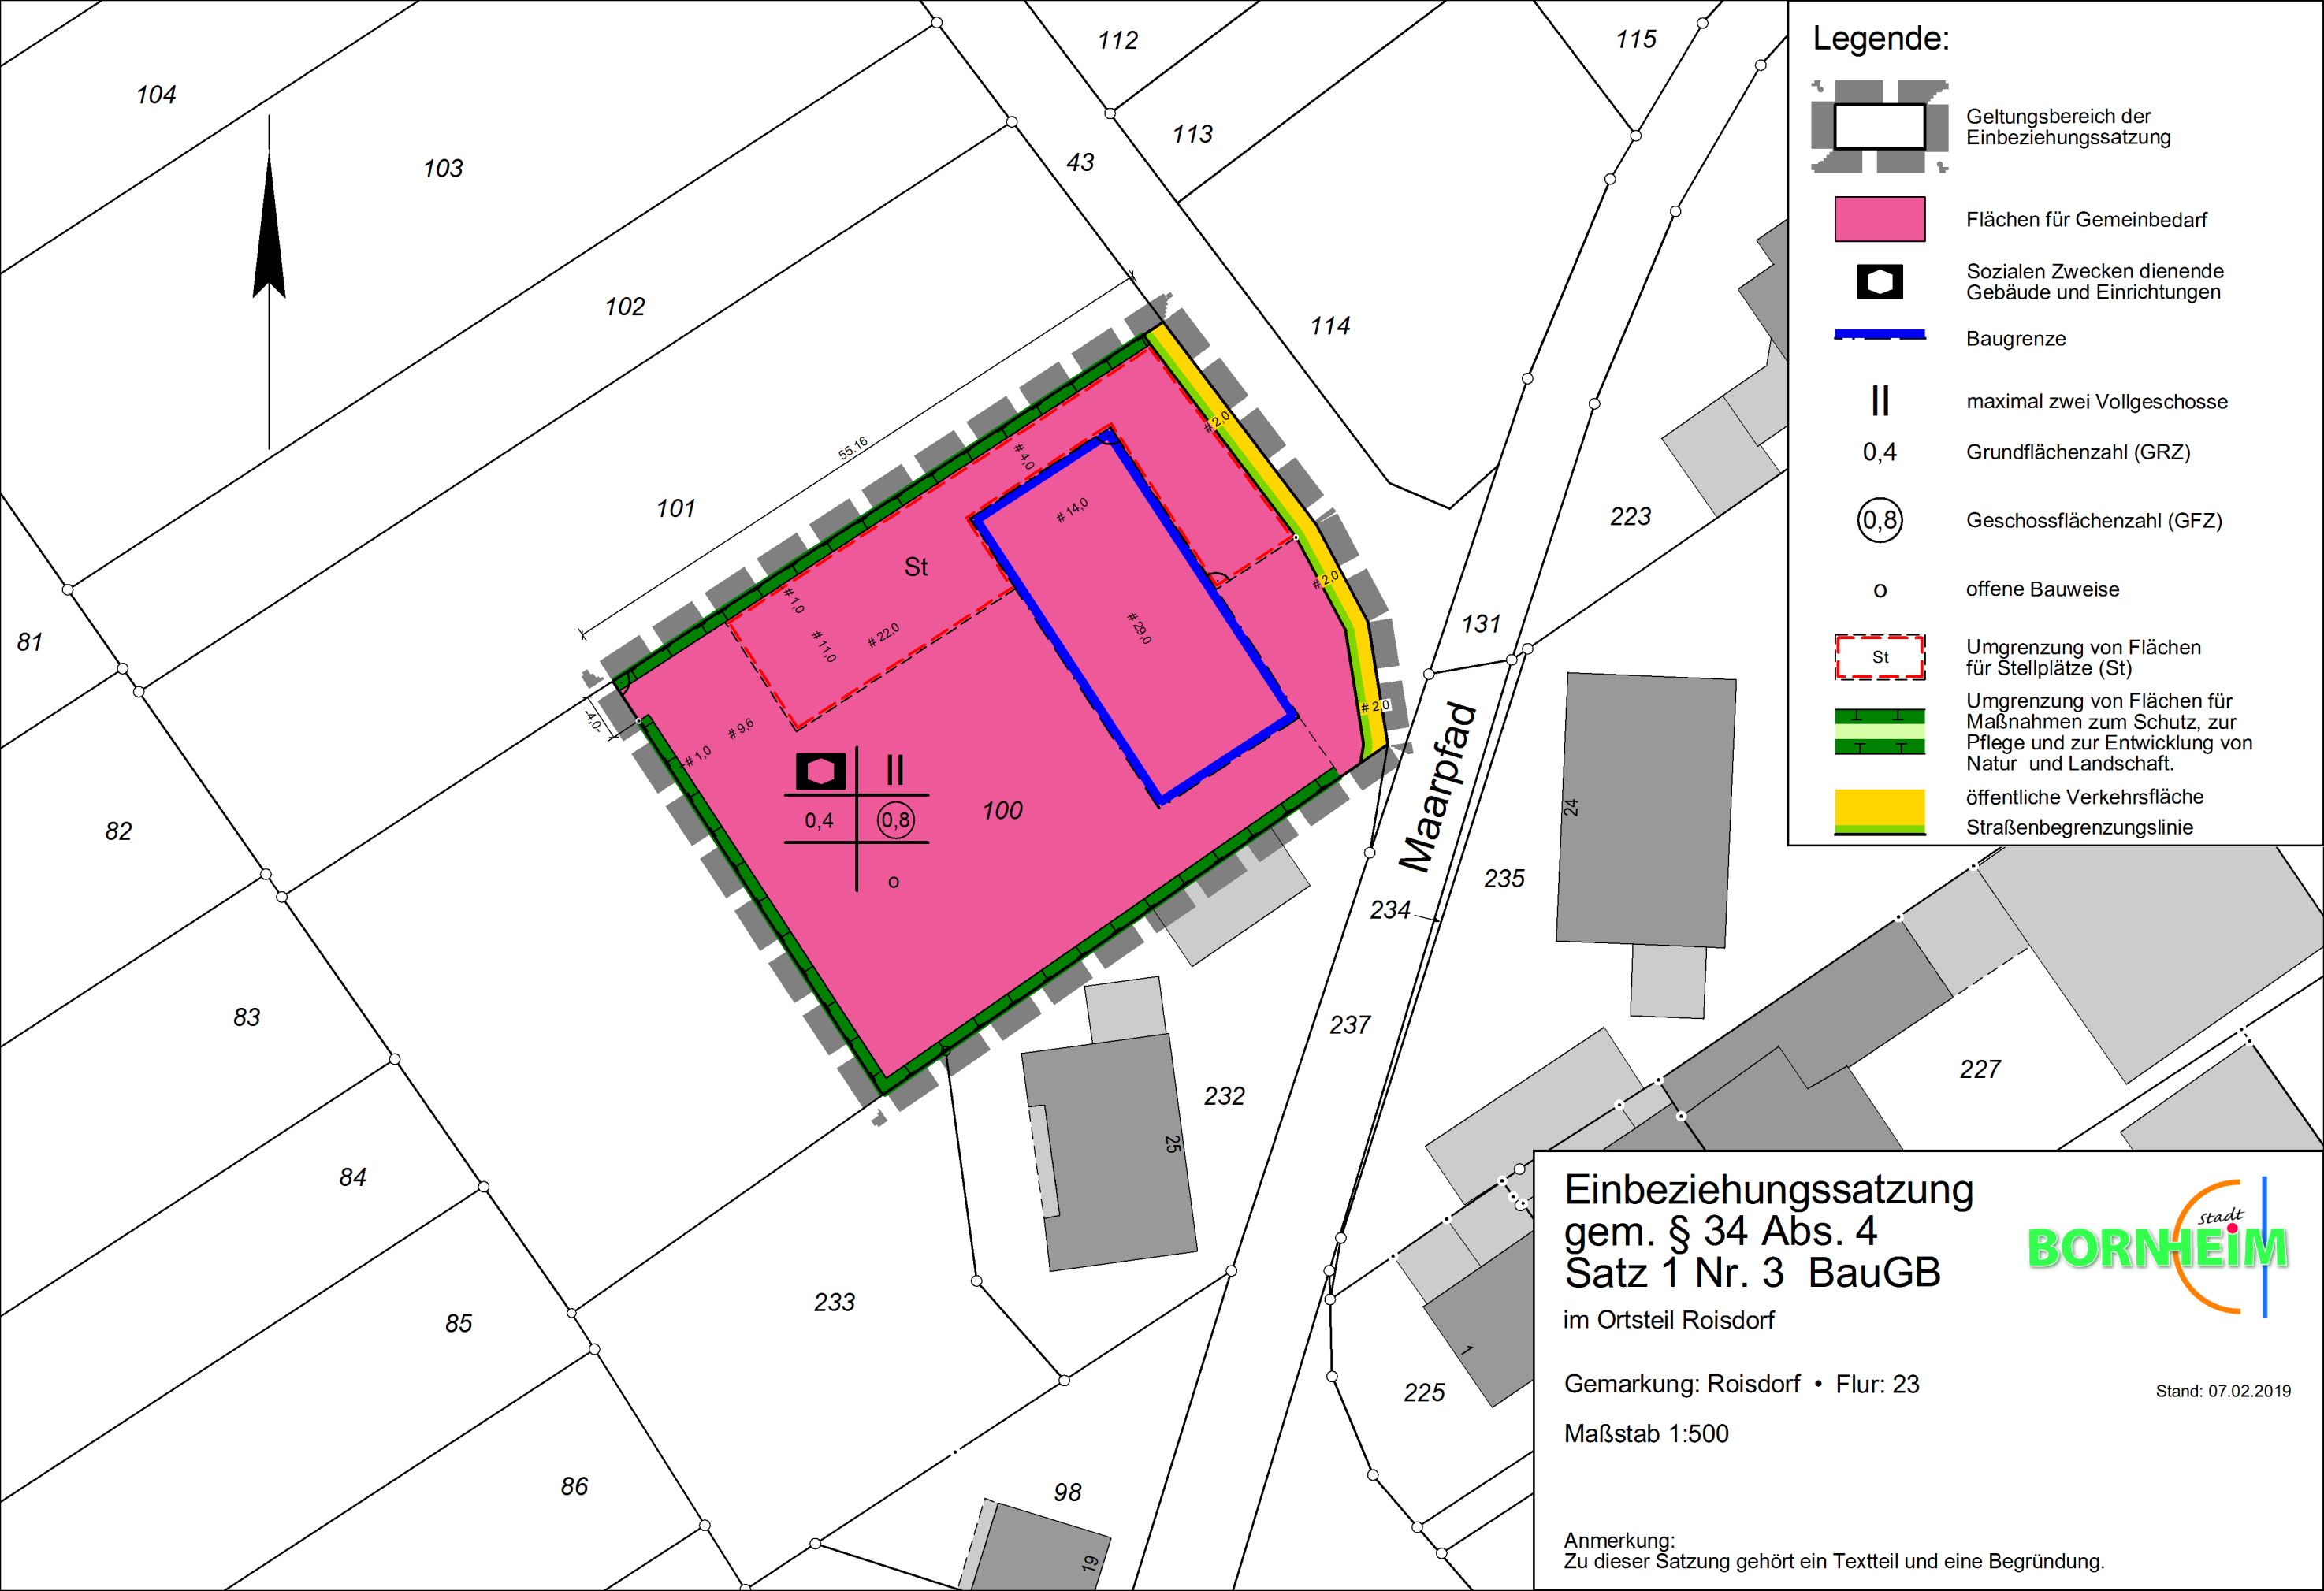

Legende:

- Geltungsbereich der Einbeziehungssatzung
- Flächen für Gemeinbedarf
- Sozialen Zwecken dienende Gebäude und Einrichtungen
- Baugrenze
- maximal zwei Vollgeschosse
- Grundflächenzahl (GRZ)
- Geschossflächenzahl (GFZ)
- offene Bauweise
- Umgrenzung von Flächen für Stellplätze (St)
- Umgrenzung von Flächen für Maßnahmen zum Schutz, zur Pflege und zur Entwicklung von Natur und Landschaft.
- öffentliche Verkehrsfläche
- Straßenbegrenzungslinie

Einbeziehungssatzung
gem. § 34 Abs. 4
Satz 1 Nr. 3 BauGB

im Ortsteil Roisdorf

Gemarkung: Roisdorf • Flur: 23

Maßstab 1:500

Anmerkung:
Zu dieser Satzung gehört ein Textteil und eine Begründung.



Stand: 07.02.2019