
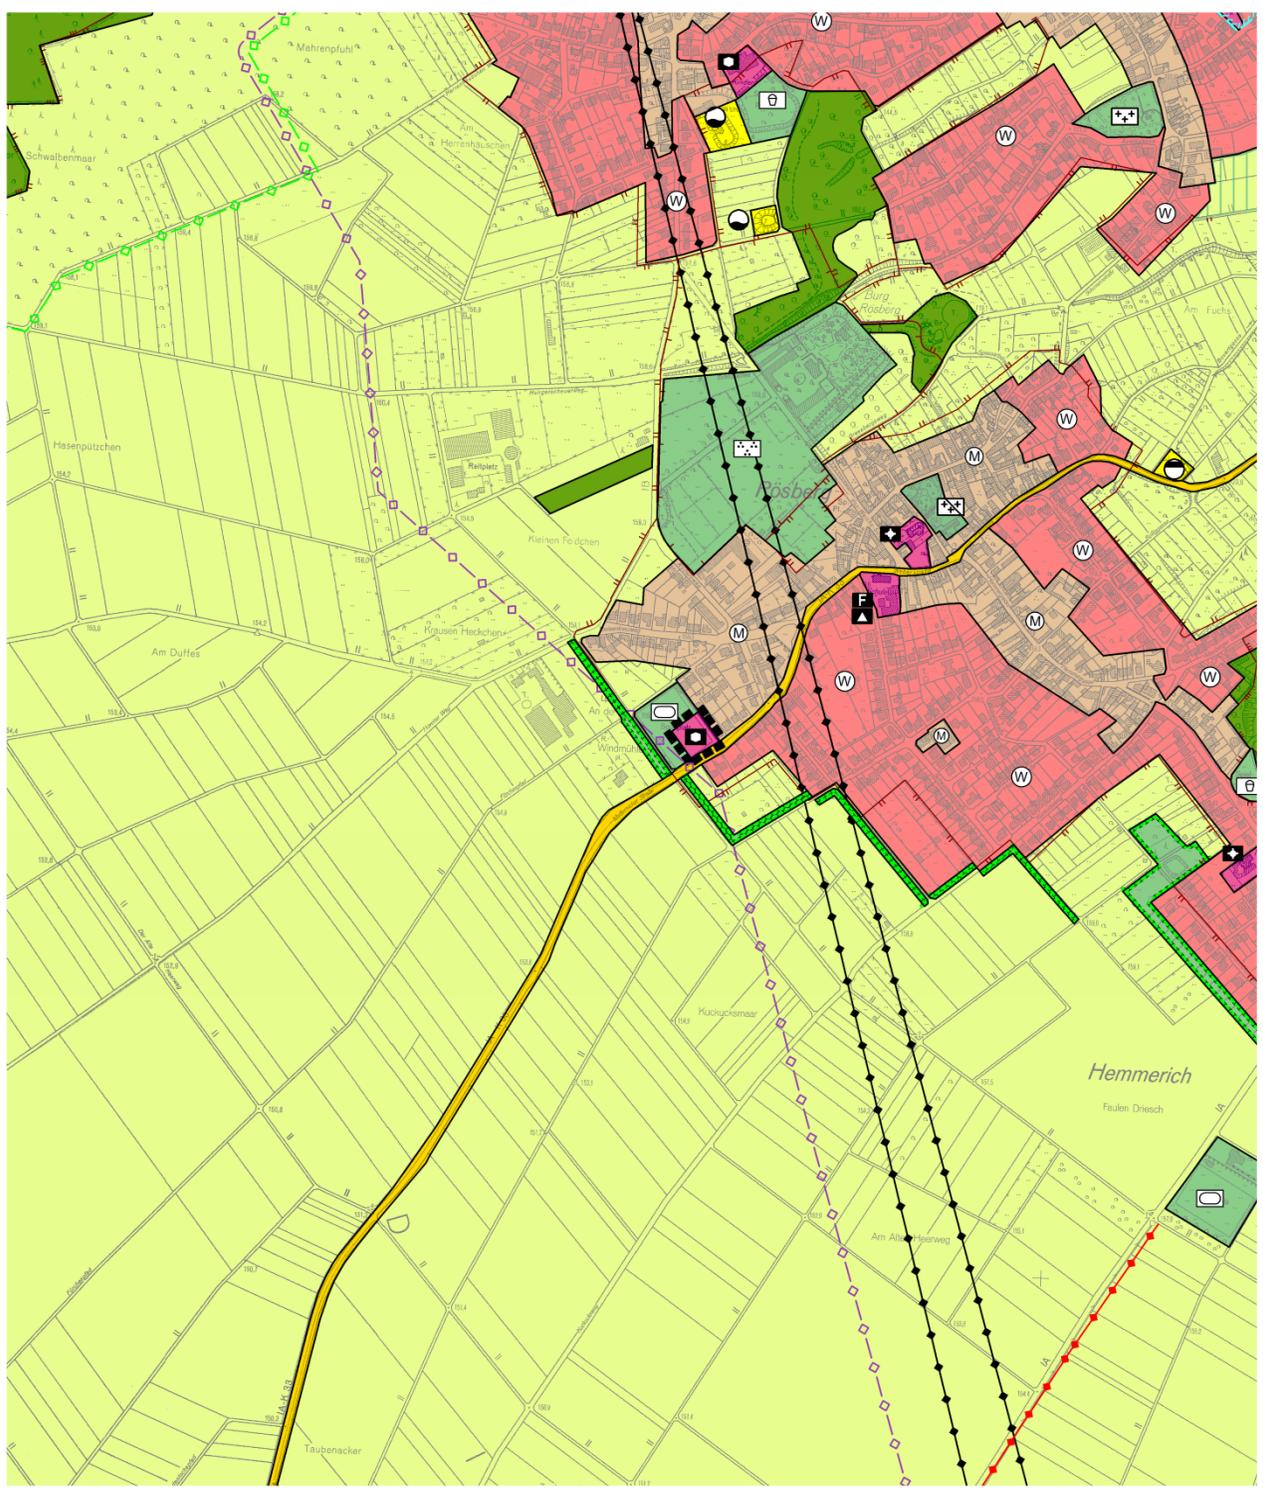


Flächennutzungsplan vom 15.06.2011

14. Änderung des Flächennutzungsplanes in der Ortschaft Rösberg

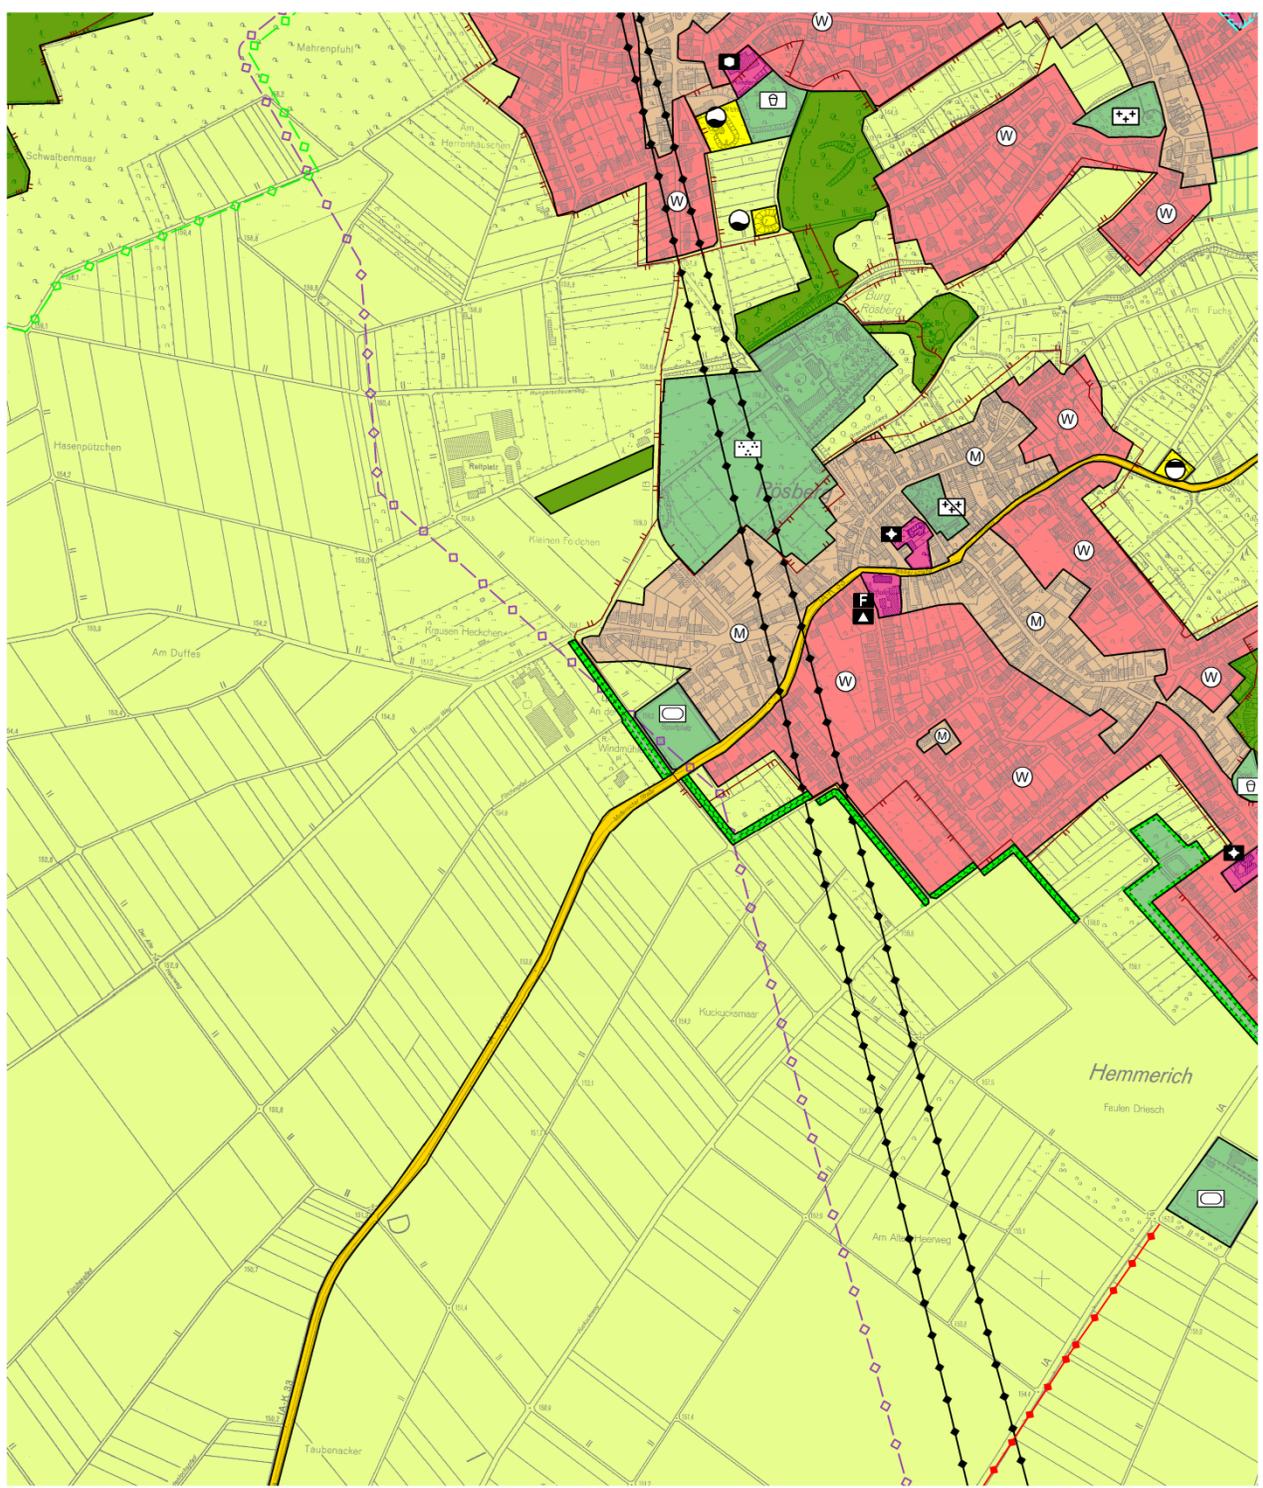

Dieser Entwurf hat in der Zeit vom bis einschließlich zur frühzeitigen Beteiligung der Öffentlichkeit ausgelegen.

Bornheim, den

In Vertretung

Erster Beigeordneter

Zeichenerklärung

-  Geltungsbereich der Änderung
-  Grünflächen
- Zweckbestimmung:
 -  Sportplatz
 -  Flächen für den Gemeinbedarf
- Einrichtungen und Anlagen:
 -  sozialen Zwecken dienende Gebäude und Einrichtungen

Stand: 18.07.2019



Flächennutzungsplan 14. Änderung

in der Ortschaft Rösberg

Maßstab 1:10000

Entwurf für die frühzeitige Beteiligung der Öffentlichkeit (§ 3 Abs. 1 BauGB).