
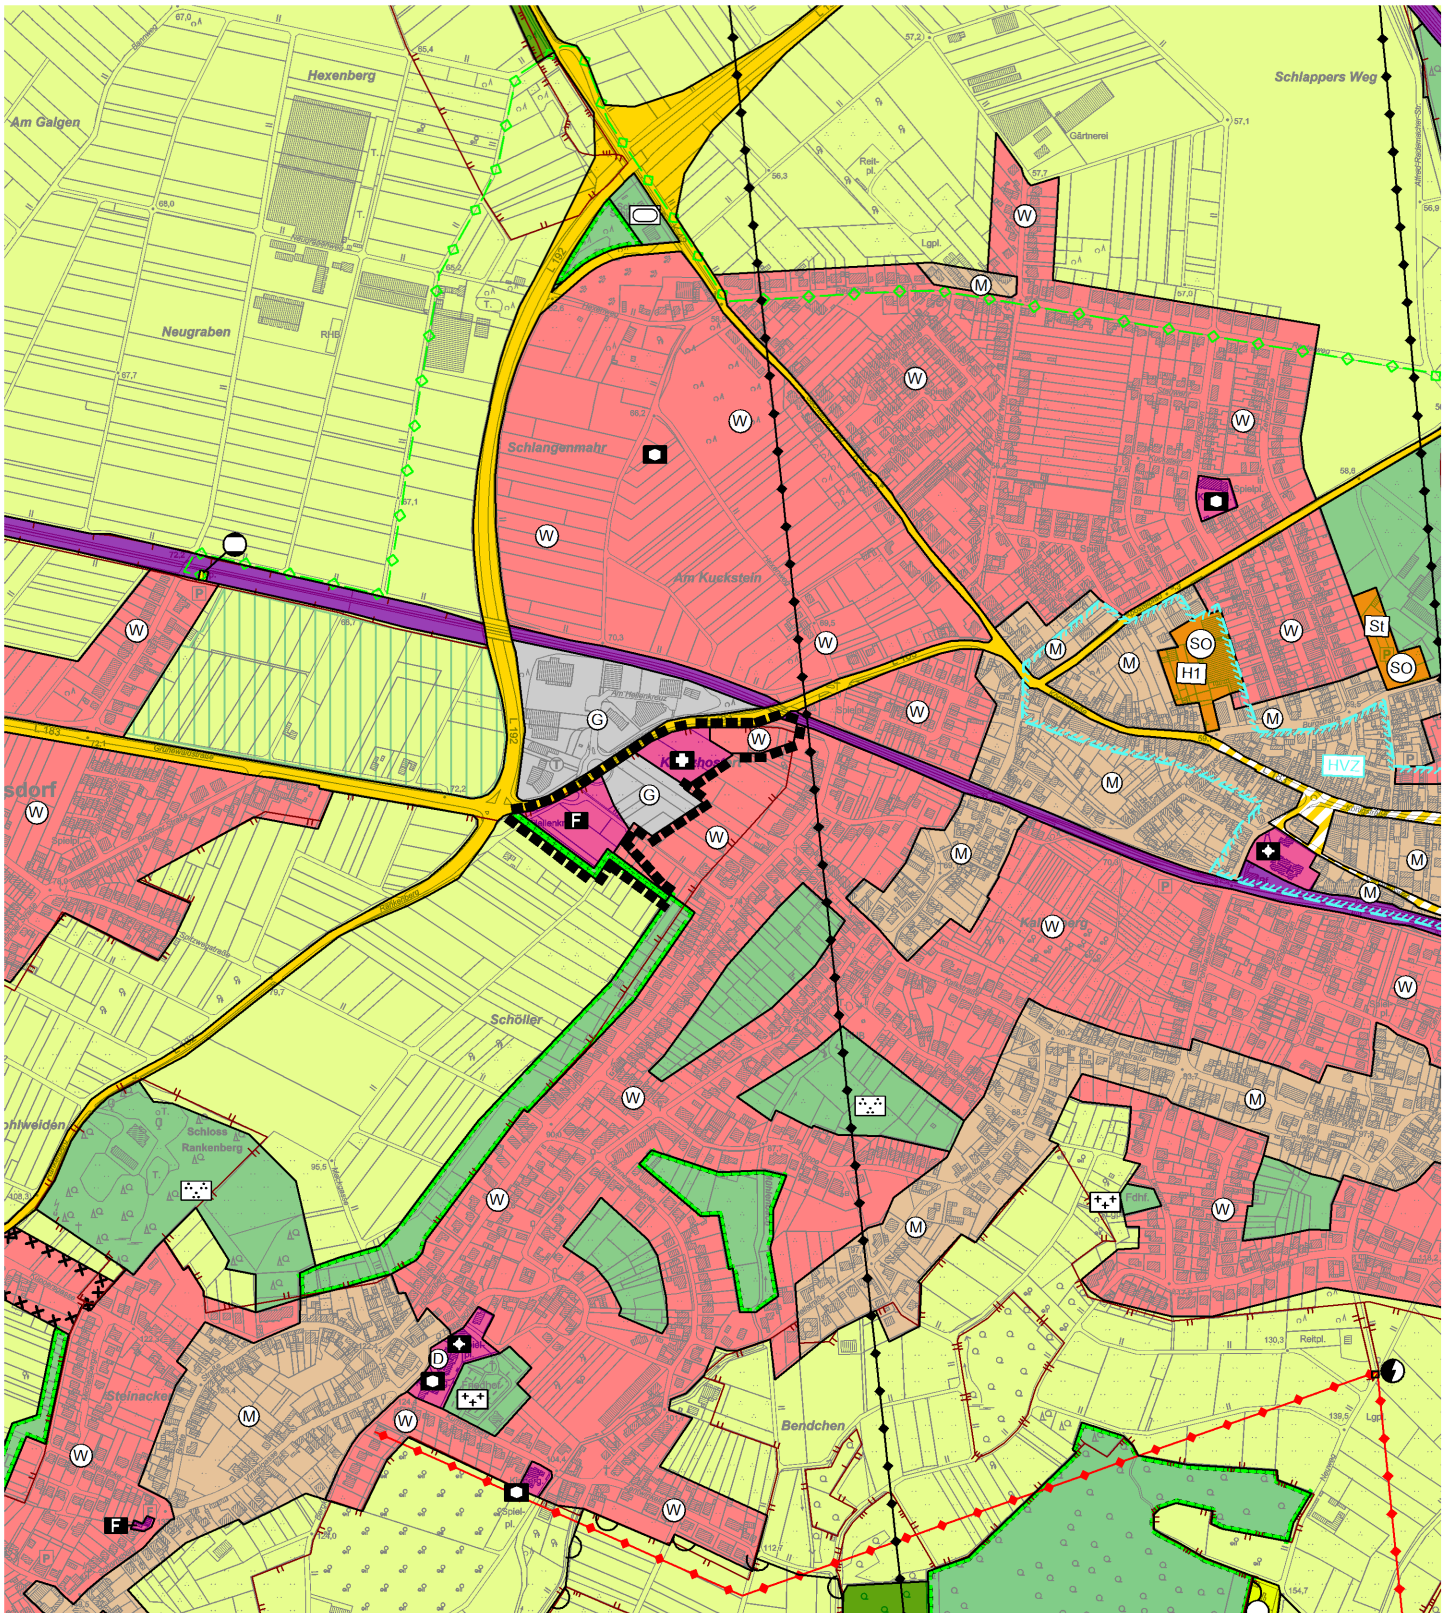


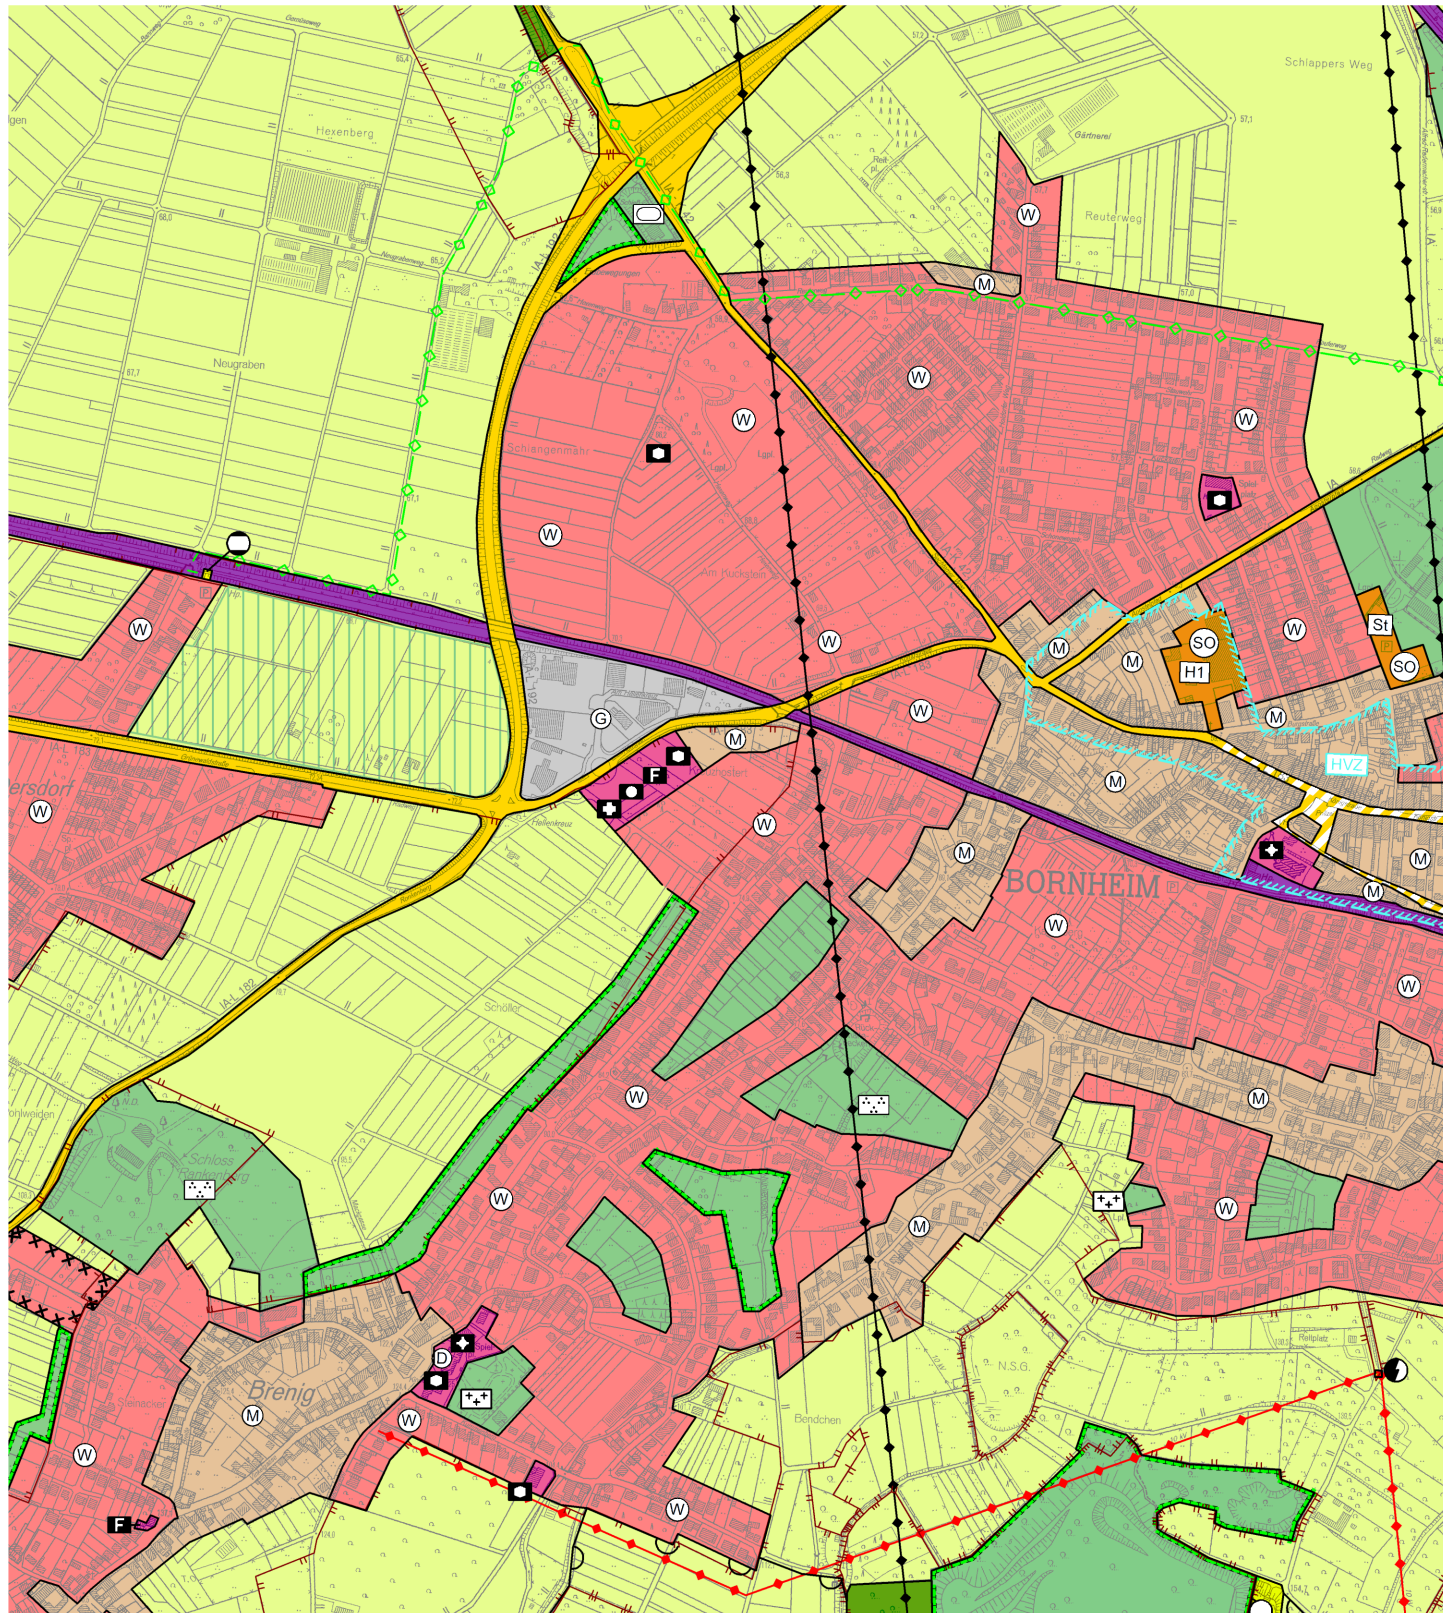

Dieser Entwurf hat in der Zeit vom
bis einschließlich zur
frühzeitigen Beteiligung der Öffentlichkeit
ausgelegen.

Bornheim, den

In Vertretung

Erster Beigeordneter

Zeichenerklärung

Geltungsbereich der Änderung

Flächen für den Gemeinbedarf

Einrichtungen und Anlagen:
 gesundheitlichen Zwecken dienende
Gebäude und Einrichtungen
 Feuerwehr

Wohnbauflächen

gemischte Bauflächen

gewerbliche Bauflächen

Flächen für die Landwirtschaft

Grünflächen

Umgrenzung von Flächen für Maßnahmen
zum Schutz, zur Pflege und zur Entwick-
lung von Boden, Natur und Landschaft
 örtliche u. überörtliche
Hauptverkehrsstraßen

Bahnanlagen

Richtfunk (oberirdisch)

Gas (unterirdisch)

Nachrichtliche Übernahme
aus dem Landschaftsplan

Landschaftsschutzgebiet

Stand: 25.03.2021



Flächennutzungsplan
17. Änderung
1. Variante

in der Ortschaft Bornheim

Maßstab 1:10000

Entwurf für die frühzeitige Beteiligung
der Öffentlichkeit (§ 3 Abs. 1 BauGB).