
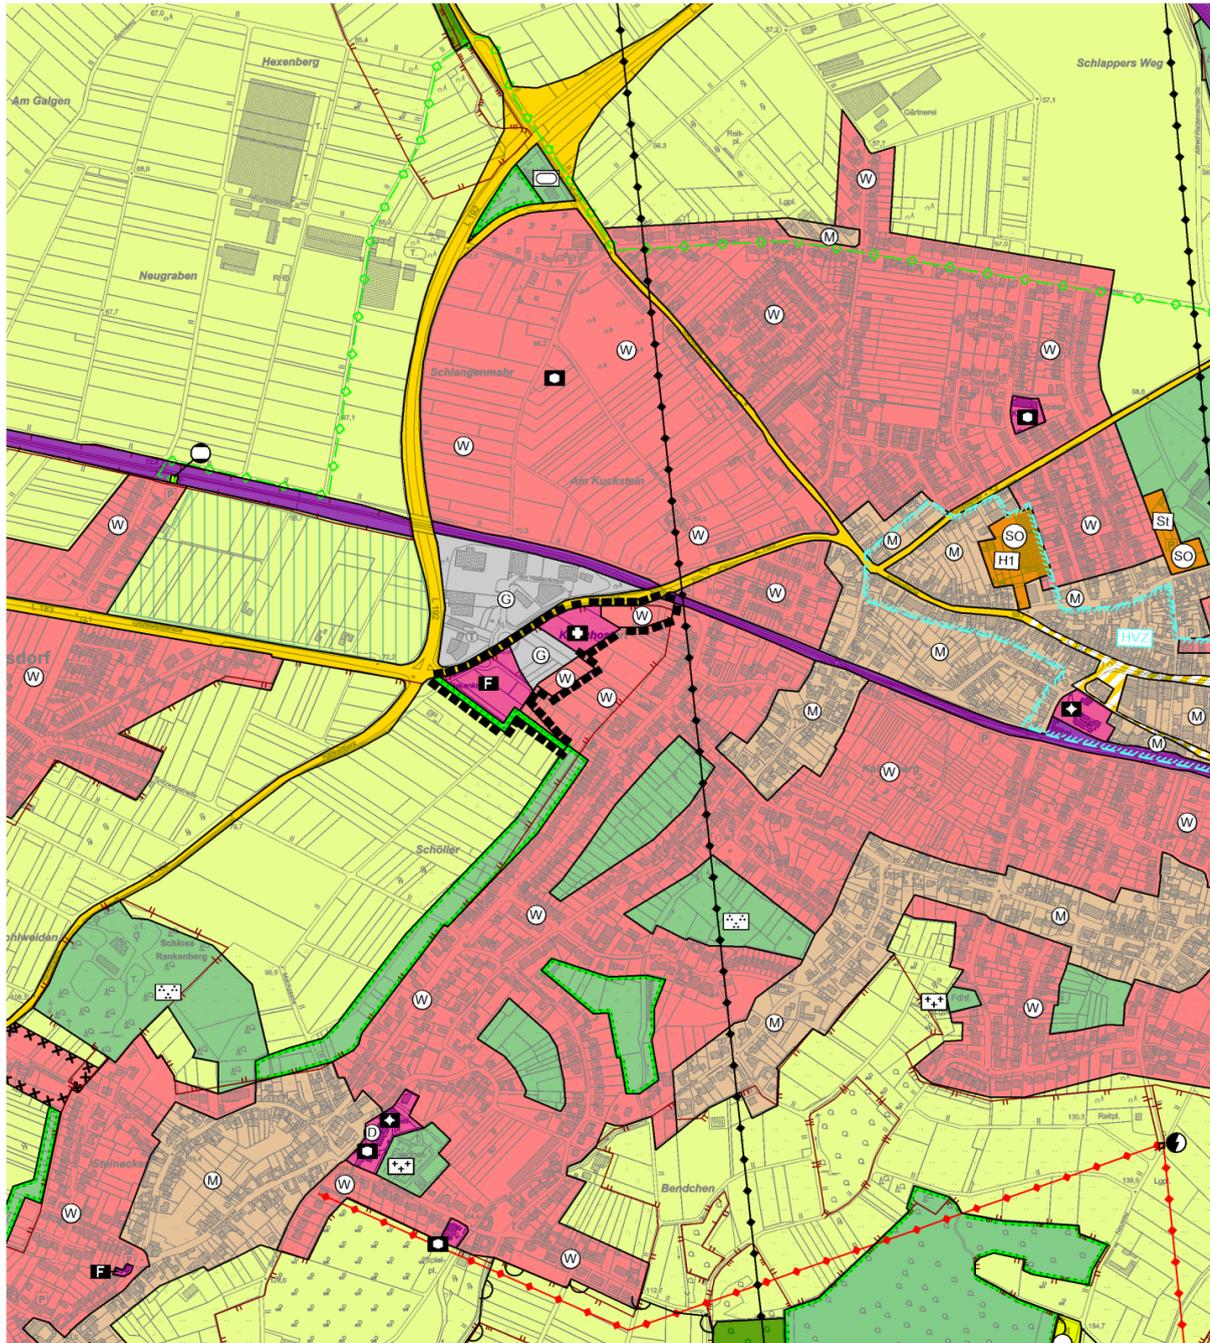


# Flächennutzungsplan vom 15.06.2011

# 17. Änderung des Flächennutzungsplanes · 2. Variante in der Ortschaft Bornheim

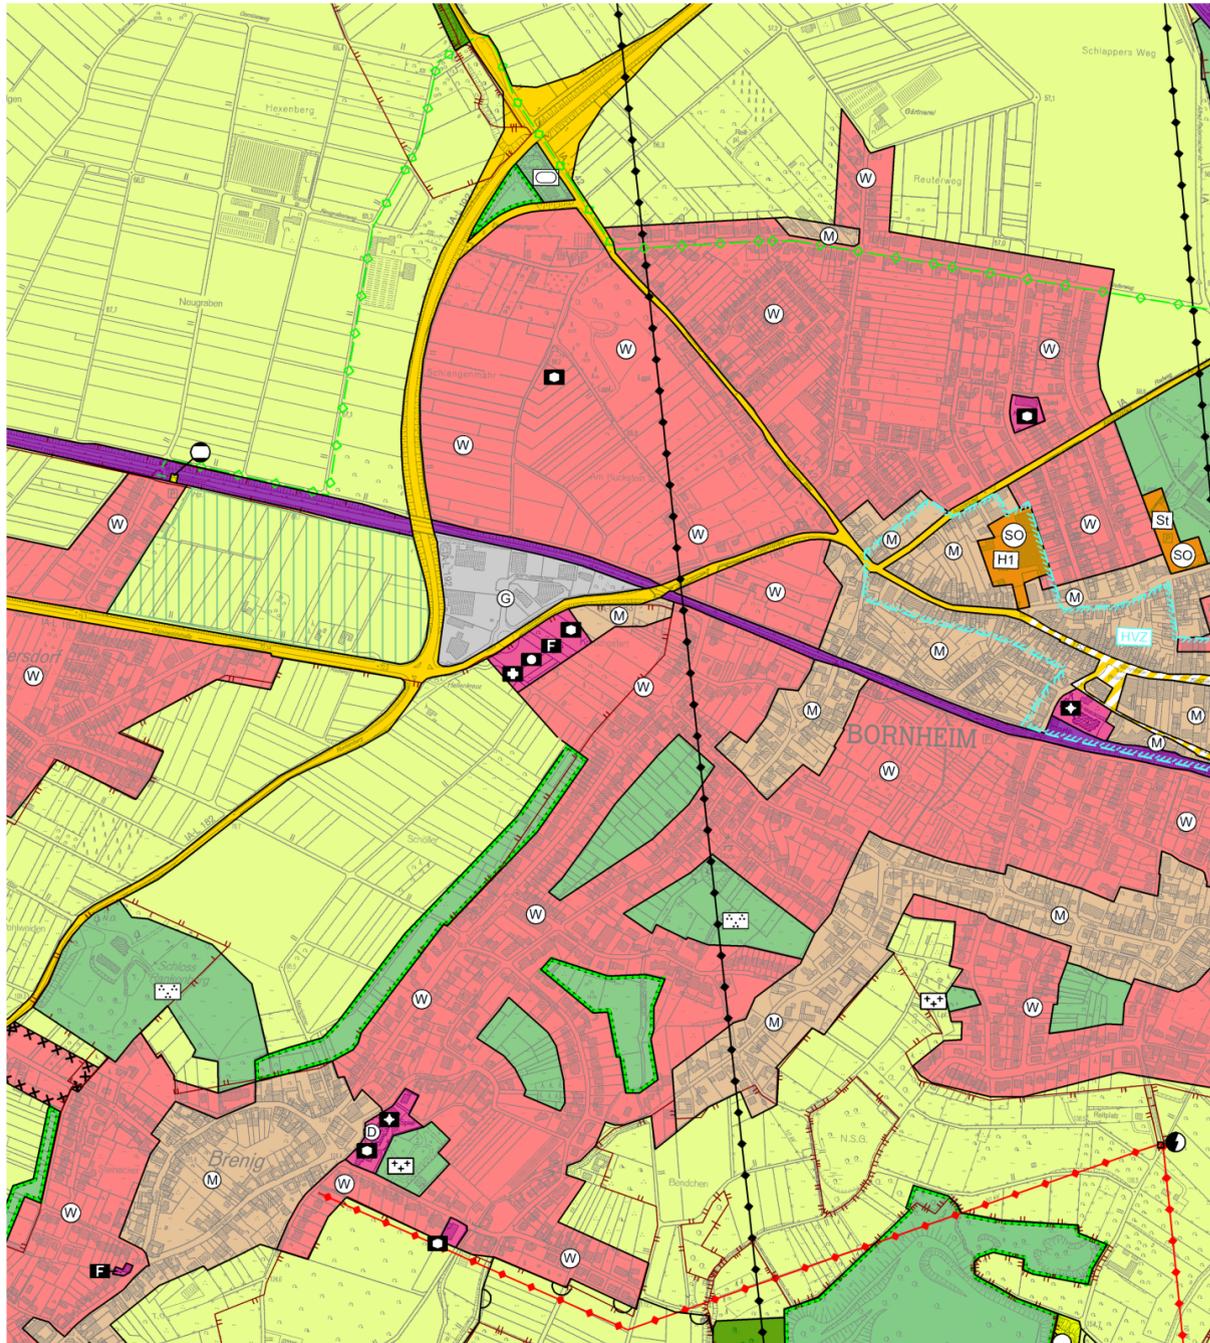

Dieser Entwurf hat in der Zeit vom bis einschließlich zur frühzeitigen Beteiligung der Öffentlichkeit ausgelegen.

Bornheim, den

In Vertretung

Erster Beigeordneter

- ### Zeichenerklärung
- Geltungsbereich der Änderung
  - Flächen für den Gemeinbedarf
  - Einrichtungen und Anlagen:**
    - gesundheitlichen Zwecken dienende Gebäude und Einrichtungen
    - Feuerwehr
    - sozialen Zwecken dienende Gebäude und Einrichtungen
    - öffentliche Verwaltung
  - Wohnbauflächen
  - gemischte Bauflächen
  - gewerbliche Bauflächen
  - Flächen für die Landwirtschaft

- Grünflächen
- Umgrenzung von Flächen für Maßnahmen zum Schutz, zur Pflege und zur Entwicklung von Boden, Natur und Landschaft
- örtliche u. überörtliche Hauptverkehrsstraßen
- Bahnanlagen
- Richtfunk (oberirdisch)
- Gas (unterirdisch)
- Nachrichtliche Übernahme aus dem Landschaftsplan**
- Landschaftsschutzgebiet

Stand: 25.03.2021



## Flächennutzungsplan 17. Änderung 2. Variante

in der Ortschaft Bornheim

Maßstab 1:10000

Entwurf für die frühzeitige Beteiligung der Öffentlichkeit (§ 3 Abs. 1 BauGB).