


2. Satzungsänderung Ortschaft Waldorf Maßstab 1:500

FLUR 12

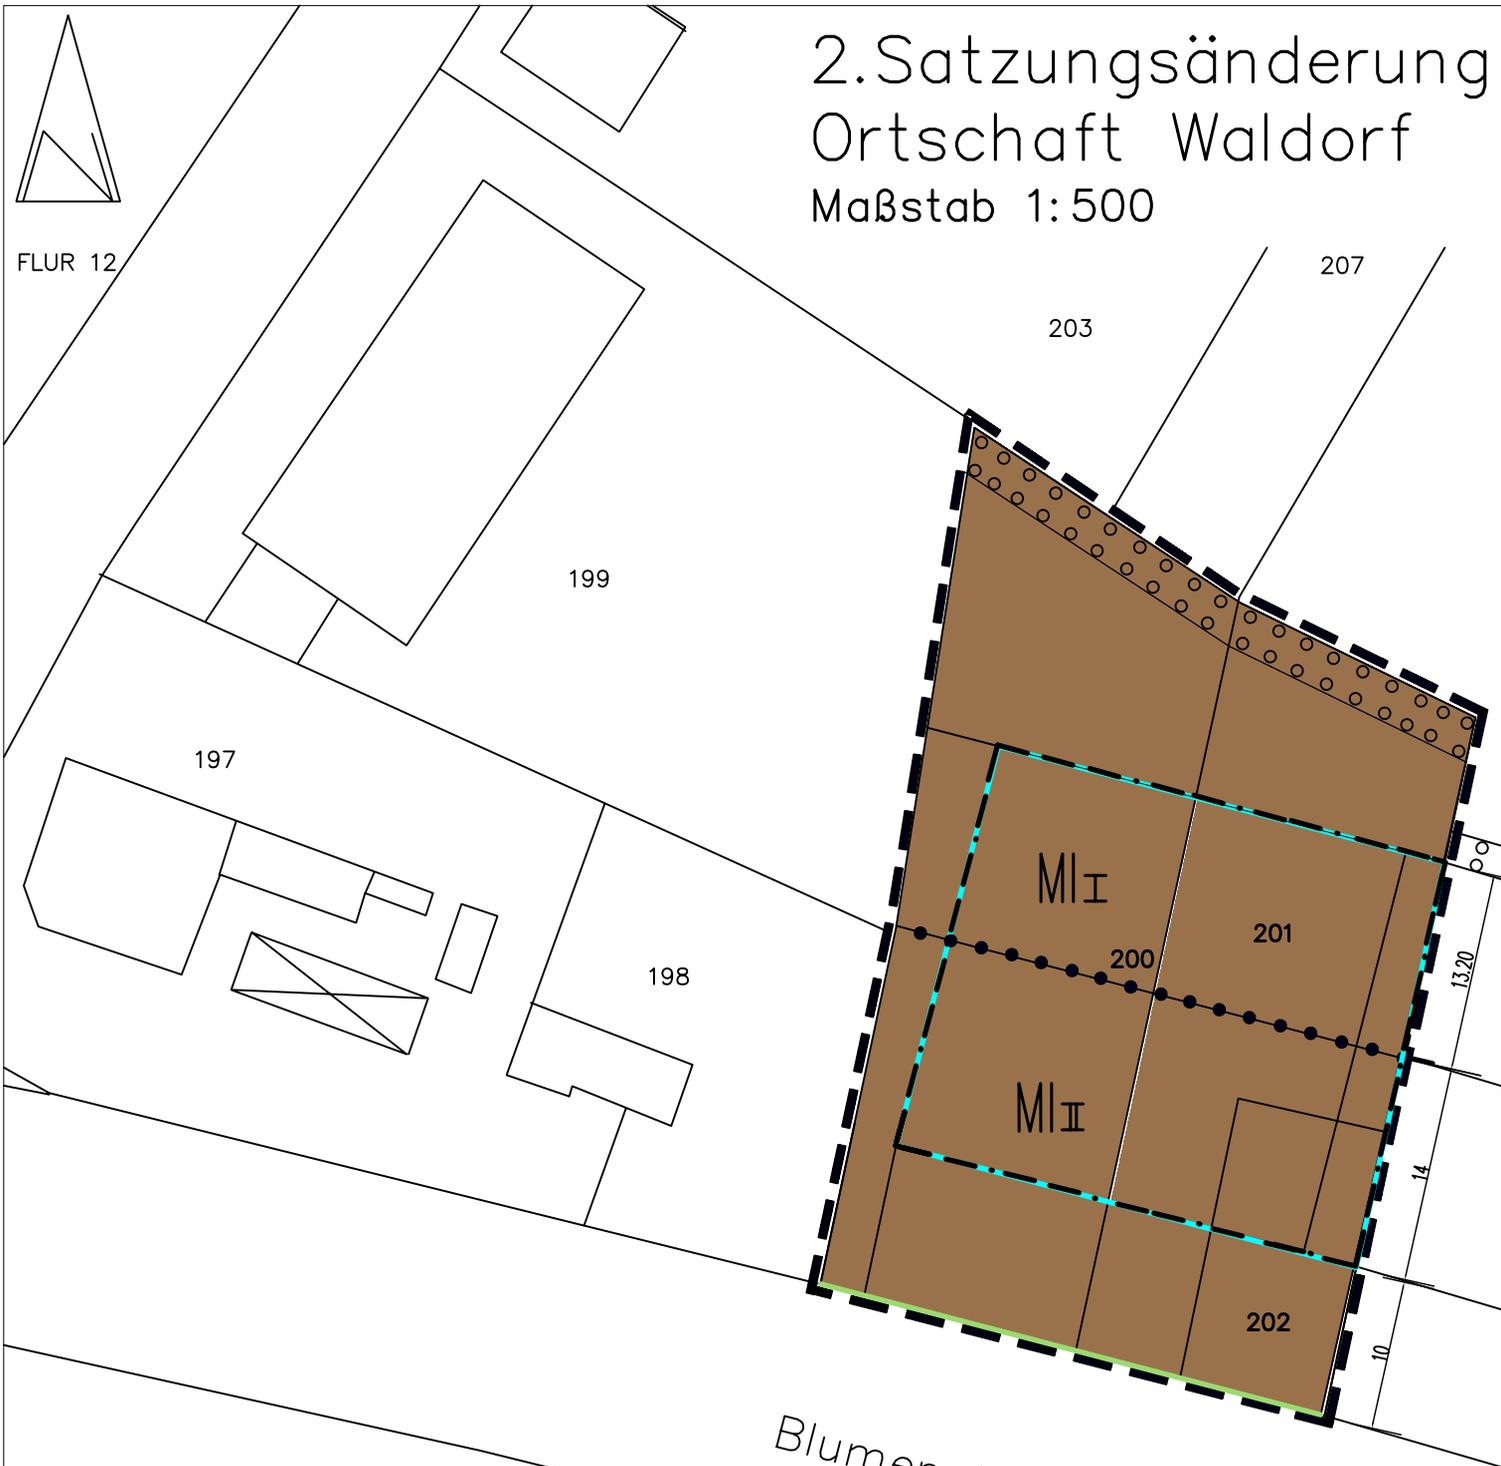


Blumenstraße L 183

Legende:



Grenze des Geltungsbereiches
der 2. Satzungsänderung

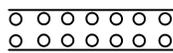

Umgrenzungen von Flächen zum Anpflanzen von
Bäumen, Sträuchern und sonstigen Bepflanzungen



Mischgebiet



Straßenbegrenzungslinie



Baugrenze überbaubare Grundstücksfläche



Abgrenzung unterschiedlicher Geschoszahl

I II

Zahl der Vollgeschosse, Höchstmaß