
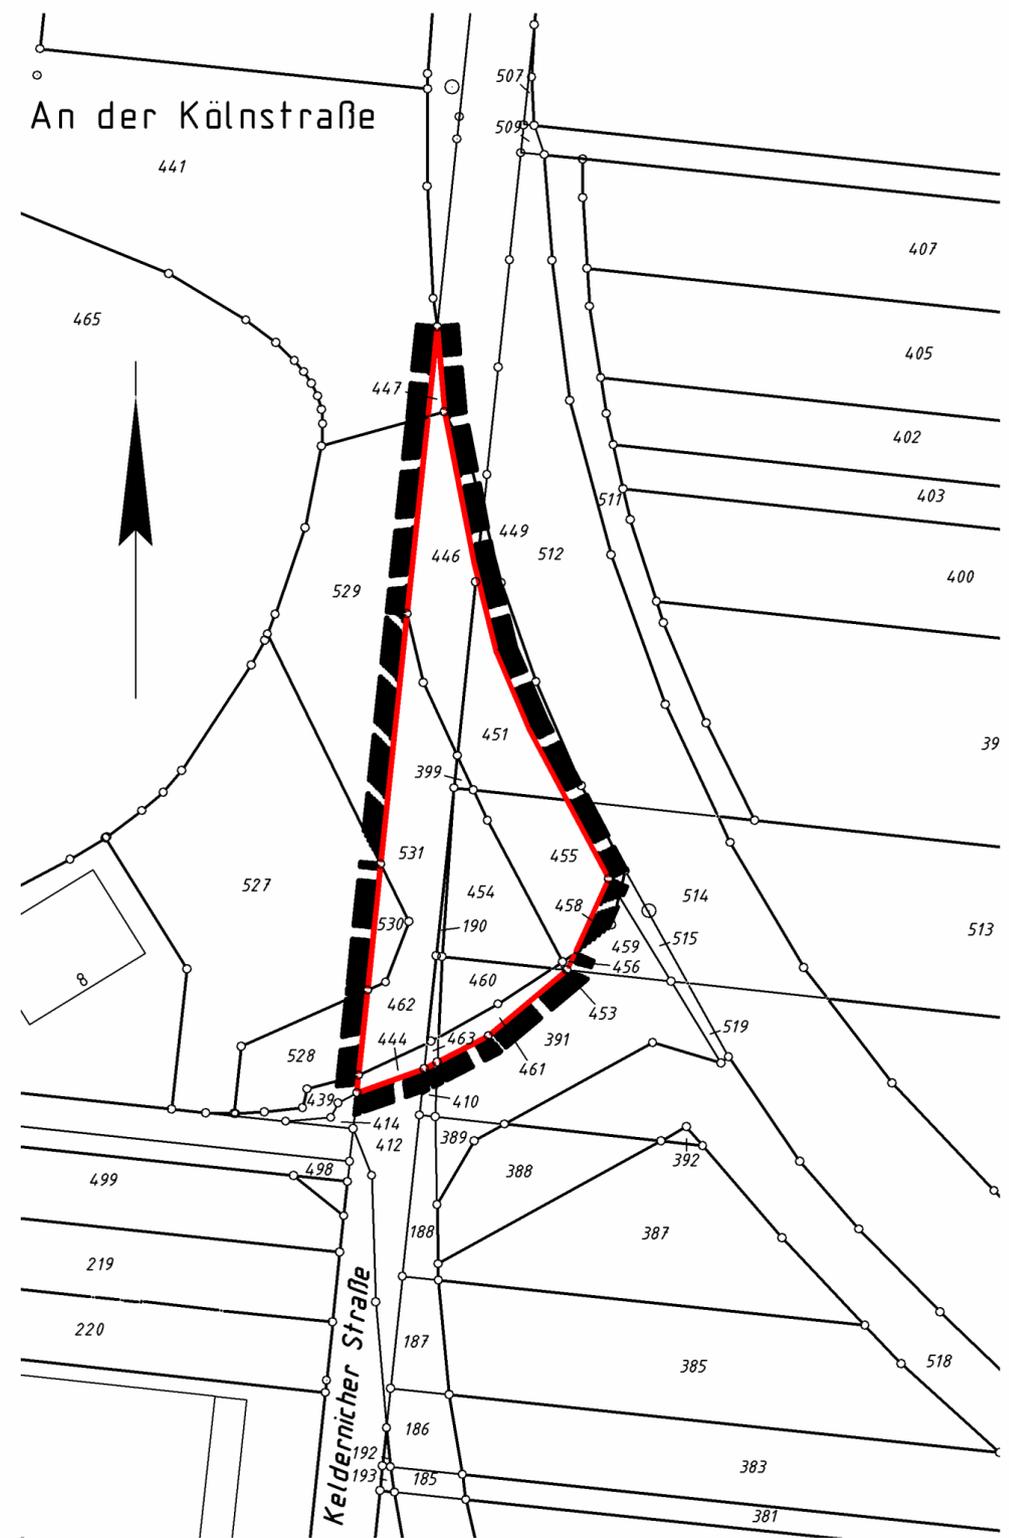


Teilaufhebung des Bebauungsplanes Se 16 (Ortsteil Sechtem)

Ausschnitt aus dem Bebauungsplan
Se 16 vom 17.03.1994

Ausschnitt aus der Liegenschaftskarte vom 01.03.2007

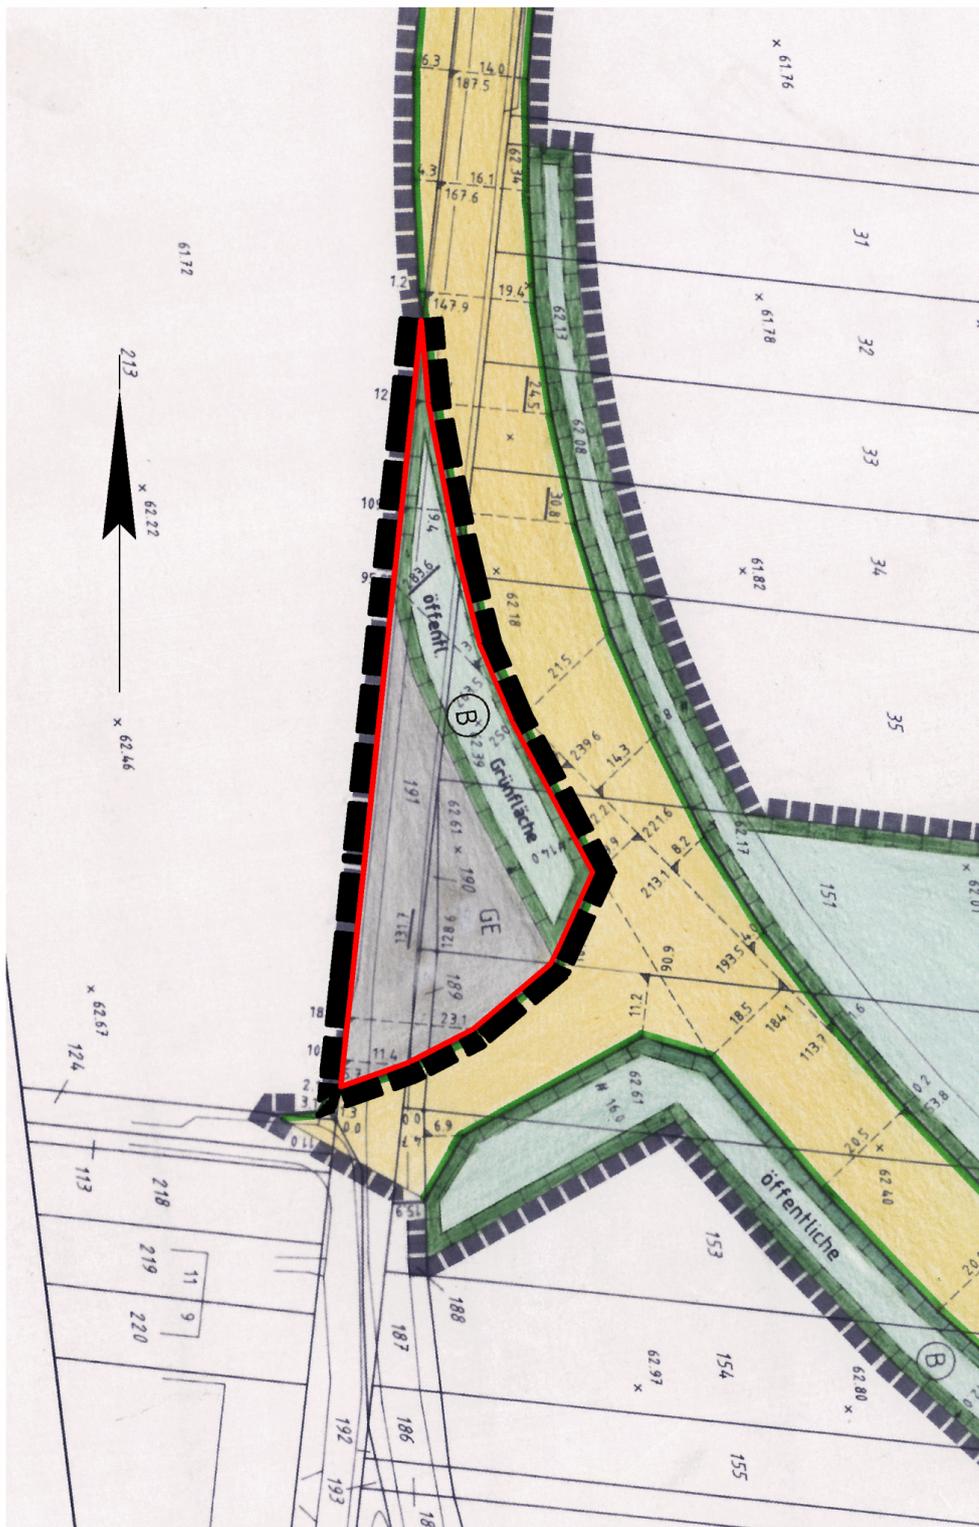

Der Rat hat am _____ beschlossen,
das Verfahren zur Teilaufhebung einzuleiten.
Dieser Beschluss wurde am _____
örtlich bekannt gemacht.

Bornheim, den _____

In Vertretung _____

Beigeordneter _____

Diese Teilaufhebung hat in der Zeit vom _____ bis _____
einschließlich öffentlich ausgelegen. Die Offen-
lage wurde am _____ ortsüblich bekannt gemacht.

Bornheim, den _____

In Vertretung _____

Beigeordneter _____

Diese Teilaufhebung wird hiermit ausgefertigt.

Bornheim, den _____

Bürgermeister _____

Der Rat hat am _____ beschlossen,
diese Teilaufhebung öffentlich auszulegen.

Bornheim, den _____

Bürgermeister _____ Ratsmitglied _____

Diese Teilaufhebung wurde vom Rat
am _____
als Satzung beschlossen.


Bornheim, den _____

Bürgermeister _____ Ratsmitglied _____

Die Bekanntmachung, durch die diese Teilaufhebung
rechtskräftig wird, ist am _____ erfolgt.

Bornheim, den _____

Zeichenerklärung:

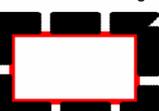

Bereich der Teilaufhebung

Hinweis:
Zu dieser Teilaufhebung
gehört eine Begründung.



Teilaufhebung des Bebauungsplanes Se 16 (Ortsteil Sechtem)

Gemarkung: Sechtem
Flur: 3
Flurstücke: versch.

Maßstab 1:500

Rechtsgrundlagen:
Baugesetzbuch (BauGB) in der Fassung der Bekanntmachung vom 23.09.2004 (BGBl. I S. 2414),
zuletzt geändert durch Art. 1 des Gesetzes vom 21.12.2006 (BGBl. I S. 3316).
BauNutzungsverordnung (BauNVO) in der Fassung vom 23.11.1990 (BGBl. I S. 132).
Planzeichenverordnung (PlanZVO) in der Fassung vom 18.12.1990 (BGBl. I S. 58).
Jeweils in der derzeit geltenden Fassung.