


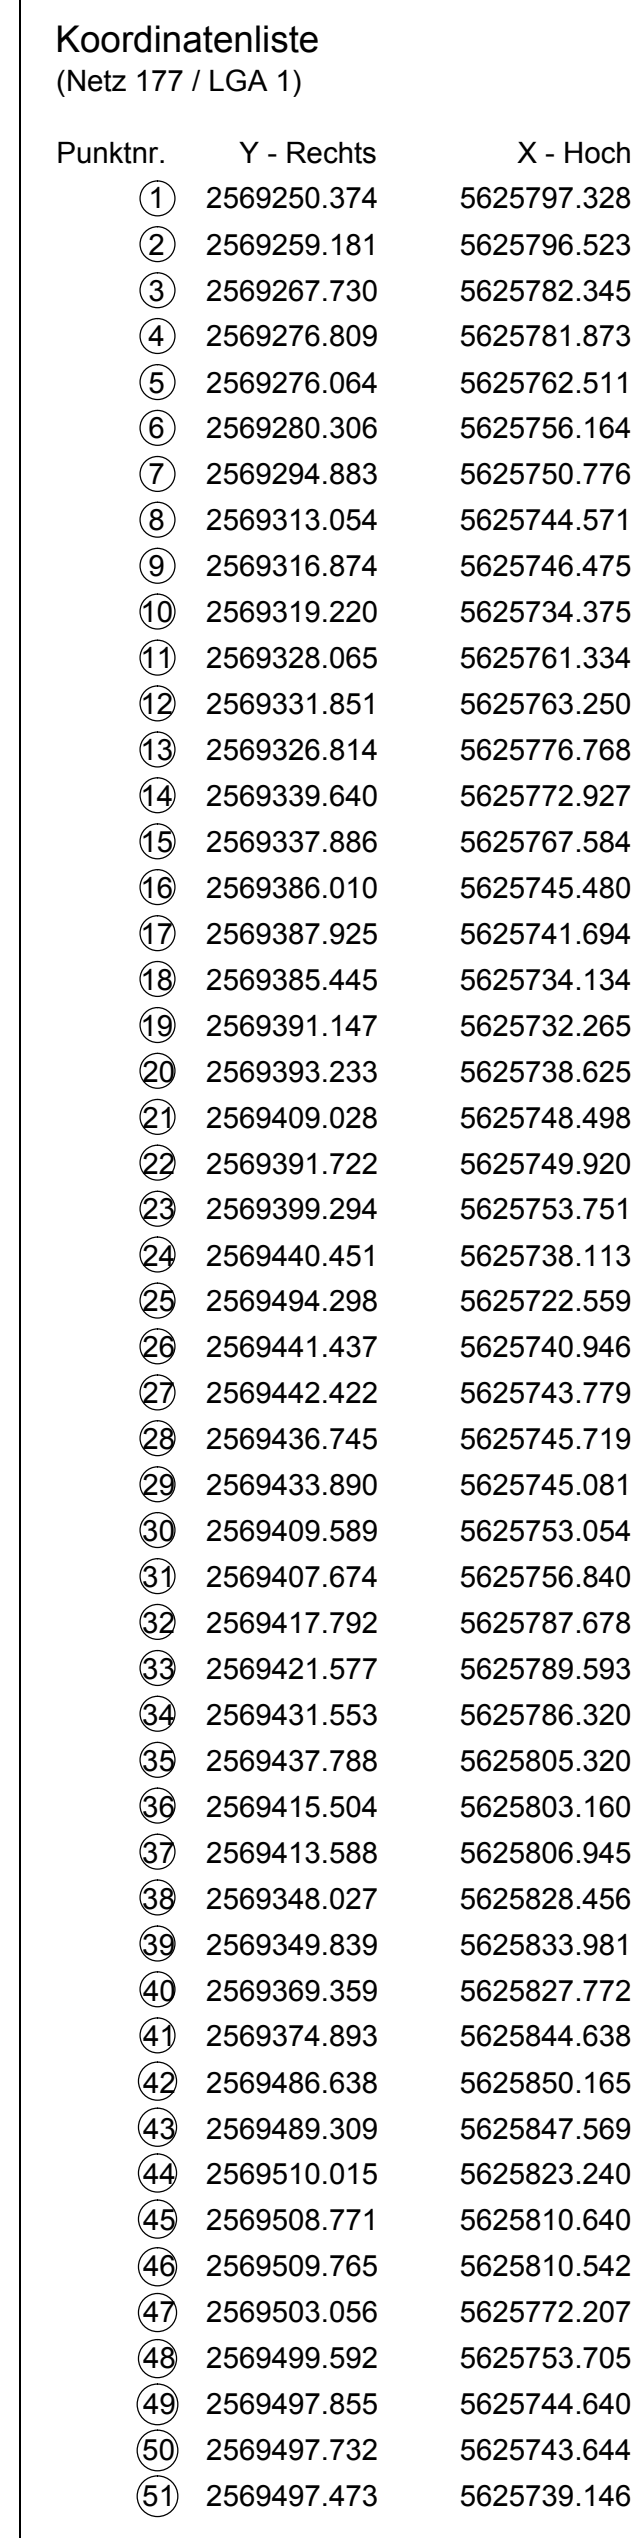

vom 23.01.1990, in der derzeit gültigen Fassung.

---

Maßstab 1:500      Stand: Februar 2012