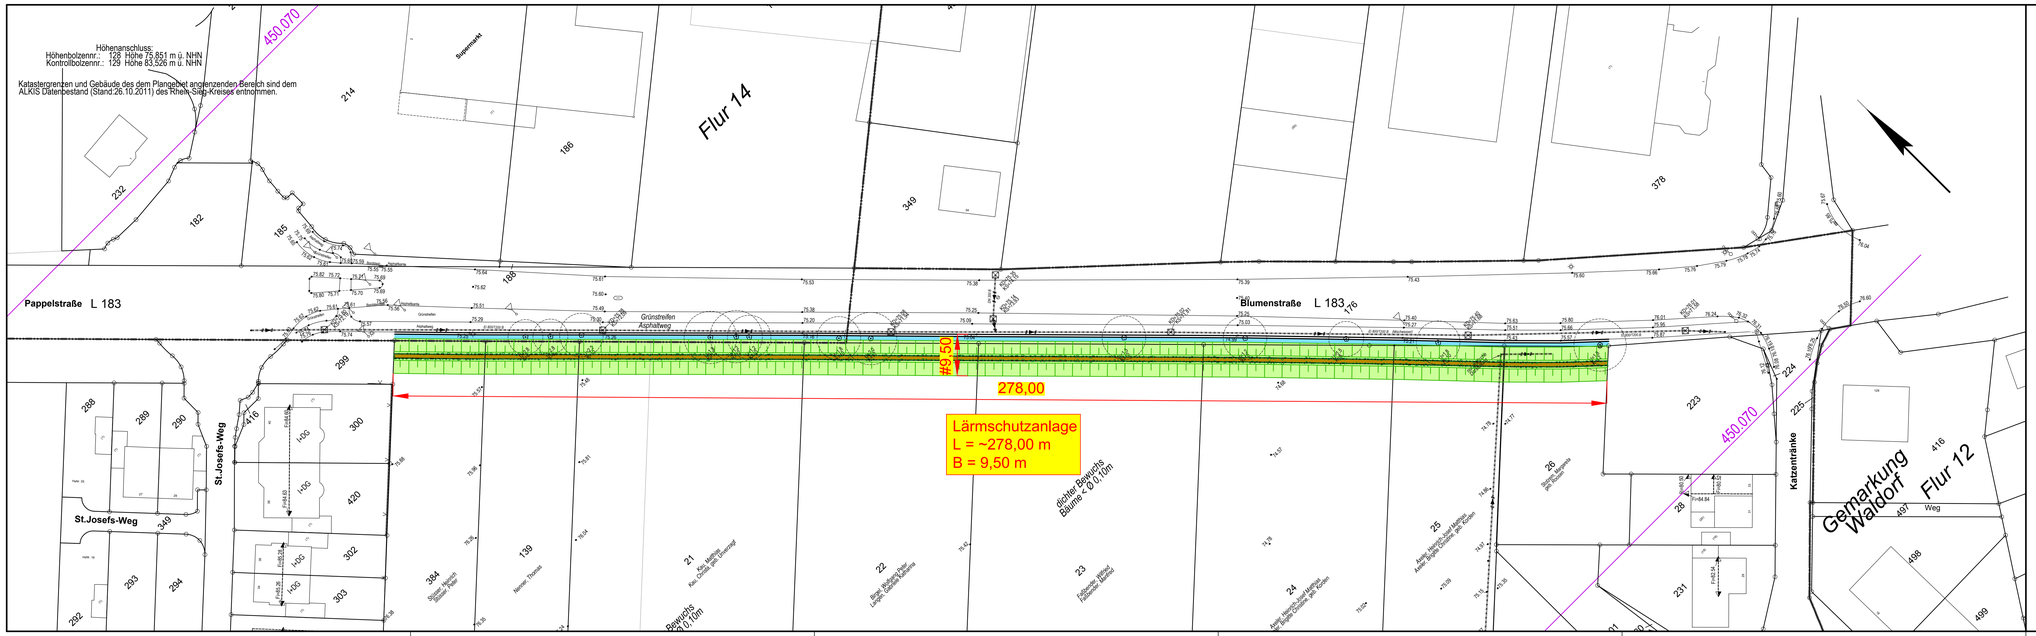


# M O N T A N A WOHNUNGSBAU GMBH

53604 Bad Honnef, Aegidienberger Straße 29c

## Erschließungsgebiet
## B-Plan Bornheim - Kardorf

## Lageplan "Lärmschutzanlage"

| | | | |
|---|---|---|---|
| PROJEKTNUMMER: 1310-13 | | ANLAGE: | GESEHEN: |
| M.D.L.: 1 : 500 | | BLATTNUMMER: 1 | |
| M.D.H.: —— | | GRÖSSE: 1135 x 297 | |
| | TAG | NAME | GEPRÜFT: |
| BEARBEITET: | 16.04.2013 | WOHLLEBEN | |
| GEZEICHNET: | | LORENT | |
| GEPRÜFT: | | WOHLLEBEN | |
| GEÄNDERT: | | | |


KOHLENBACH + SANDER
INHABER: VALLENDER · WOHLLEBEN GbR
BERATENDE INGENIEURE VBI DWA
ROCHUSSTRASSE 230-234, 53123 BONN - DUISDORF
TEL. (0228) 625896 u. 612606, FAX. (0228) 624230