


Städtebaulicher Entwurf




M 1:1000

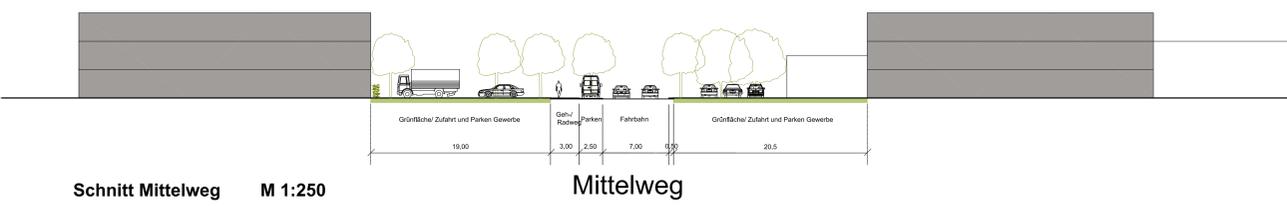

Schnitt Mittelweg M 1:250

Mittelweg

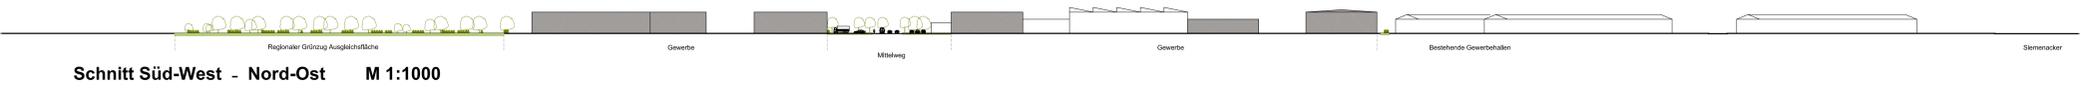

Schnitt Süd-West - Nord-Ost M 1:1000

- Legende**
- Gewerbeflächen (GE)
 - Eingeschränktes Gewerbegebiet ggf. mischgebietsähnliche Nutzungen
 - ggf. Bestandteil des benachbarten Bebauungsplanes, dann Ausweisung als Sondergebiet (SO)
 - Grünflächen
 - Regionaler Grünzug
 - Gewässer
 - Bebauung eingeschränktes Gewerbegebiet ggf. mischgebietsähnliche Bebauung
 - Bebauung GE
 - Verkehrsflächen
 - Geltungsbereich

Datum:	17.04.2014	CAD:	H/S580/S580_100	Projekt-Nr.:	S580	Dieser Entwurf hat in der Zeit vom bis einschließlich zur frühzeitigen Beteiligung der Öffentlichkeit gem. § 3 Abs. 1 BauGB ausgelegt.	
<p>architekten + stadtplaner bda NAUMANN HACHTEL BAUER</p> <p>Dr.-Ing. Detlef J. Naumann BDA Dipl.-Ing. Friedrich P. Hachtel BDA Dipl.-Ing. Wolfgang Bauer BDA</p>		<p>sgp architekten + stadtplaner BDA</p> <p>Neuer Markt 18 Tel. 02225 - 2077 53340 Meckenheim Fax. 02225 - 17361</p> <p>info@sgp-architekten.de www.sgp-architekten.com</p>		<p>Bornheim, den In Vertretung</p> <p>Erster Beigeordneter</p>			