


DRENSTEINFURT

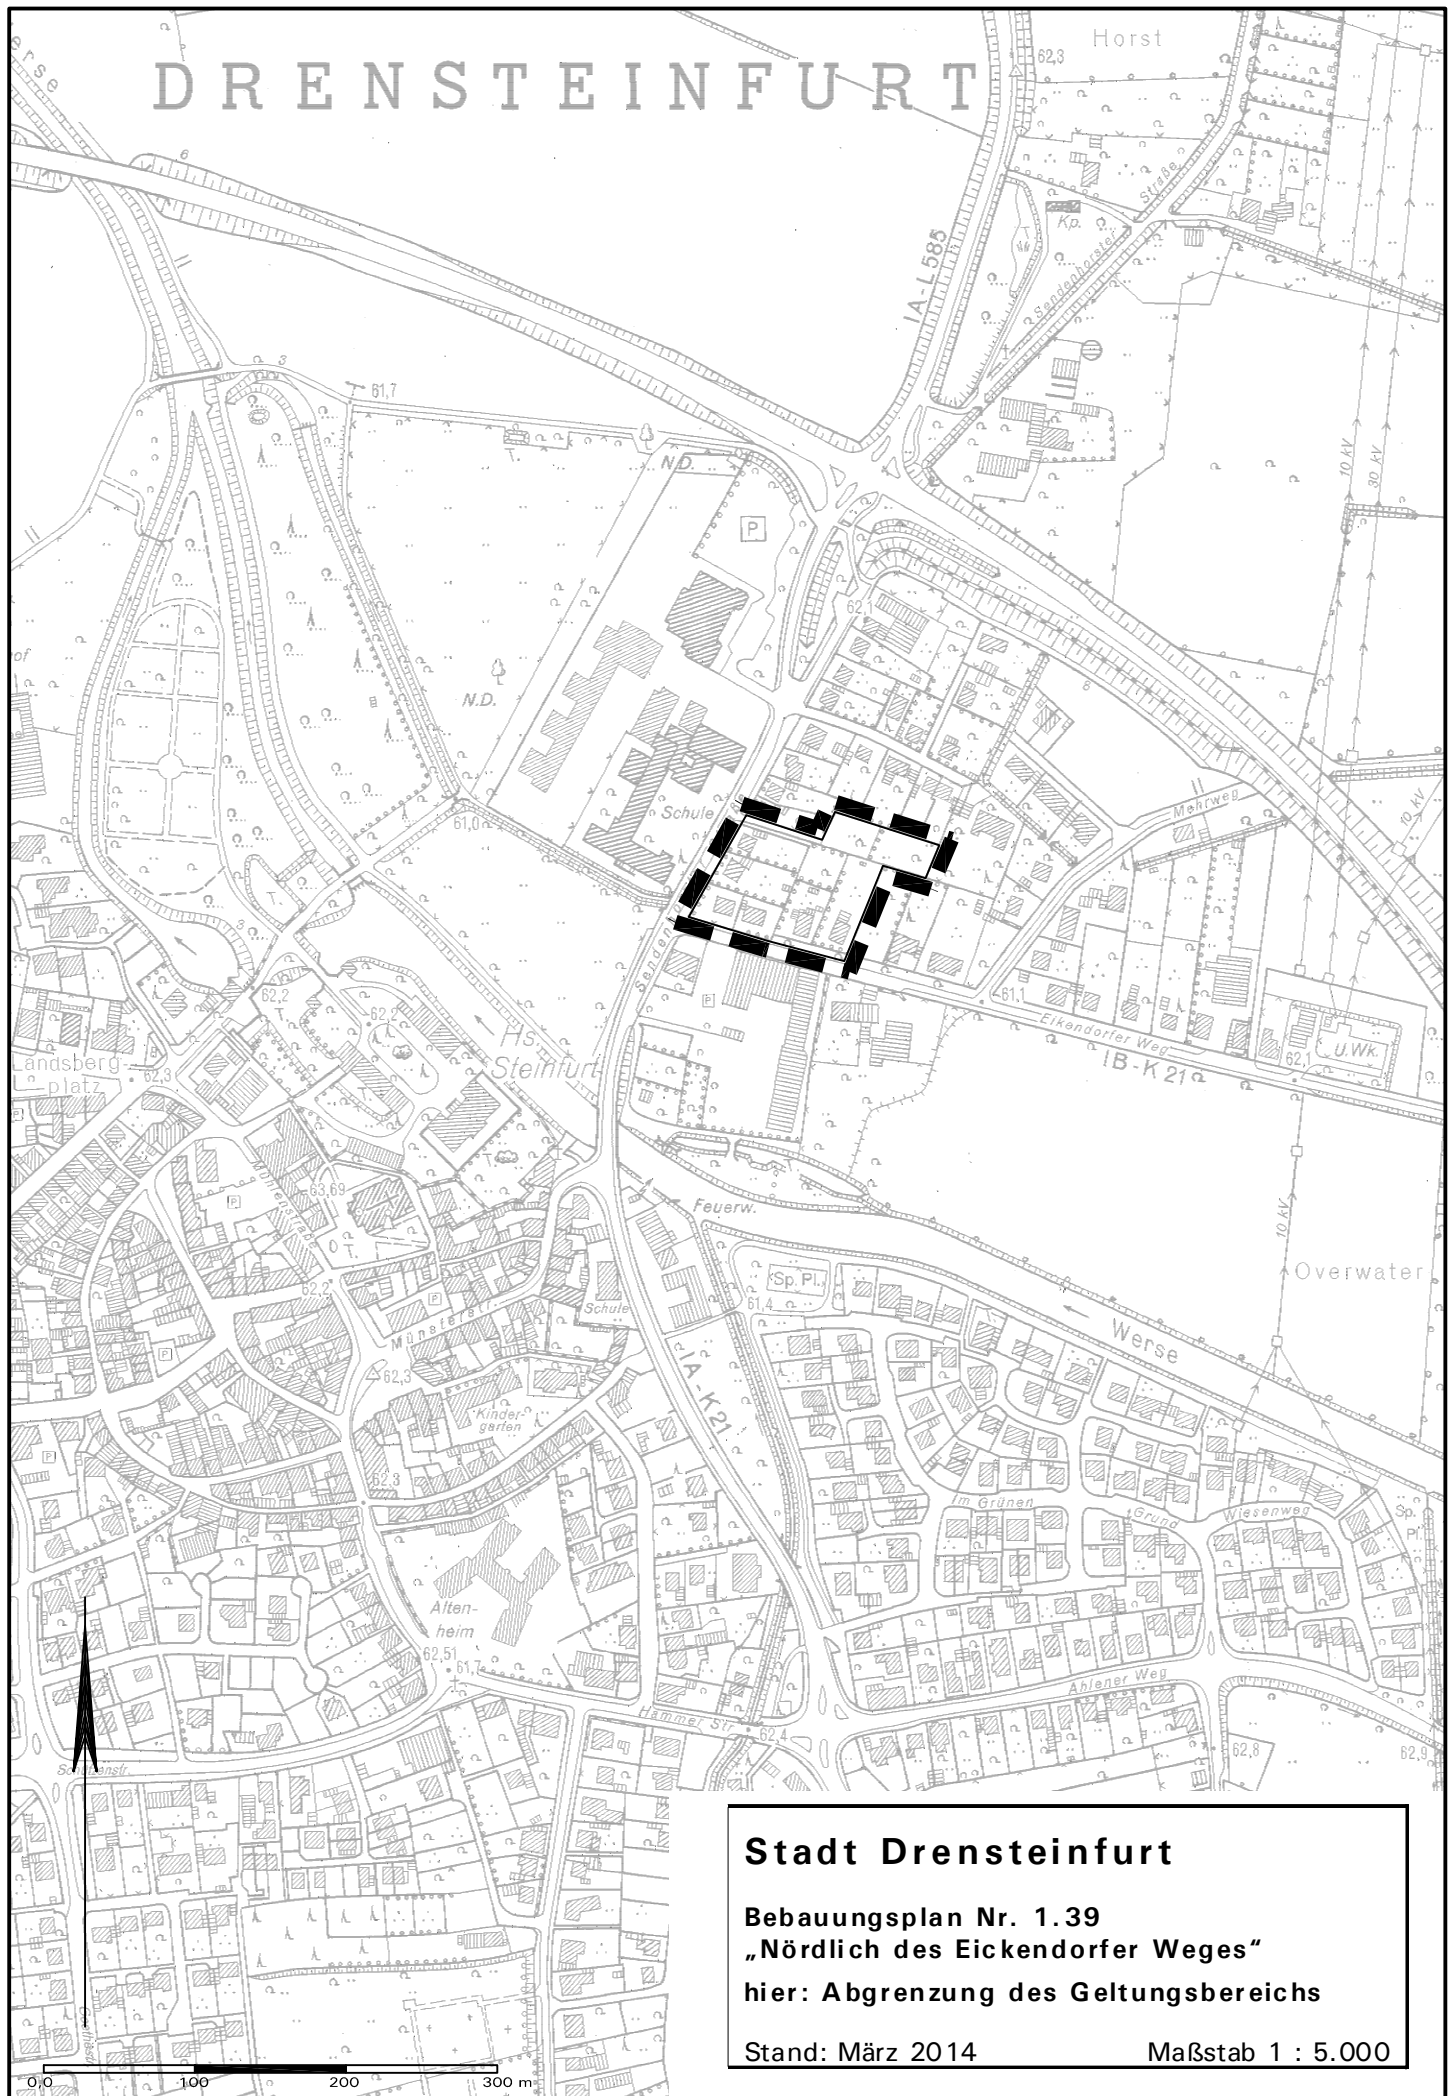

Stadt Drensteinfurt

Bebauungsplan Nr. 1.39

„Nördlich des Eickendorfer Weges“

hier: Abgrenzung des Geltungsbereichs

Stand: März 2014

Maßstab 1 : 5.000