

Gemeinde Stadt Drensteinfurt

B e k a n n t m a c h u n g

Betr.: Bebauungsplan "Gewerbe- und Industriegebiet Viehfeld" der
Stadt Drensteinfurt;
hier: Vereinfachte Änderung des Planes gem. § 13 BBauG.

Hiermit wird öffentlich bekanntgegeben, daß die Stadtvertretung Drensteinfurt in ihrer öffentlichen Sitzung am 15.4.1975 die vereinfachte Änderung des Bebauungsplanes "Gewerbe- und Industriegebiet Viehfeld" gem. § 13 BBauG beschlossen hat.
Die Änderung besteht darin, daß die nördliche Baugrenze auf den Flurstücken 90 tlw., 92, 94 und 178 in Flur 62 der Gemarkung Drensteinfurt um 12 m in Richtung des Lärmschutzwalles vorverlegt wird.

Bestandteil dieser Bekanntmachung ist der anliegende Lageplan.


Drensteinfurt, den 11.6.1975



DER STADTDIREKTOR

(Schwering)

Landesgrenzwall

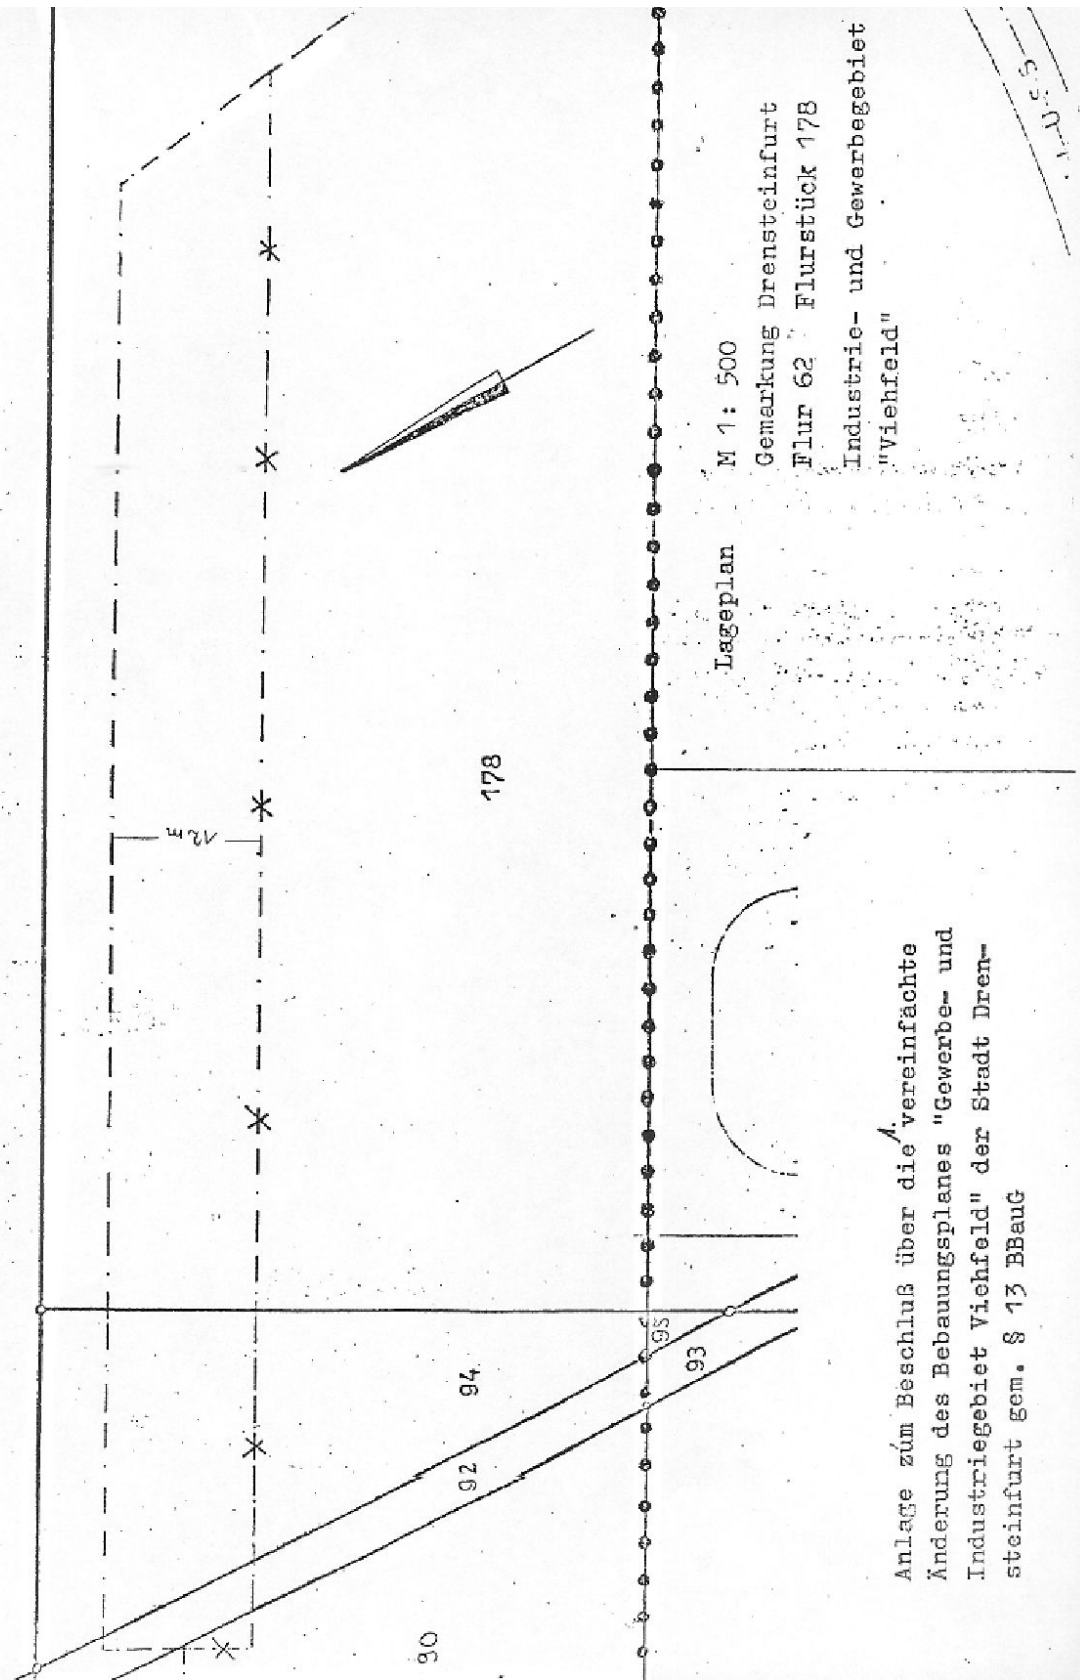

Anlage zum Beschluß über die vereinfachte
Änderung des Bebauungsplanes "Gewerbe- und
Industriegebiet Vichfeld" der Stadt Dren-
steinfurt gem. § 13 BBauG

Lageplan

M 1: 500

Gemarkung Drensteinfurt

Flur 62 Flurstück 178

Industrie- und Gewerbegebiet
"Vichfeld"

1-0-5-3