


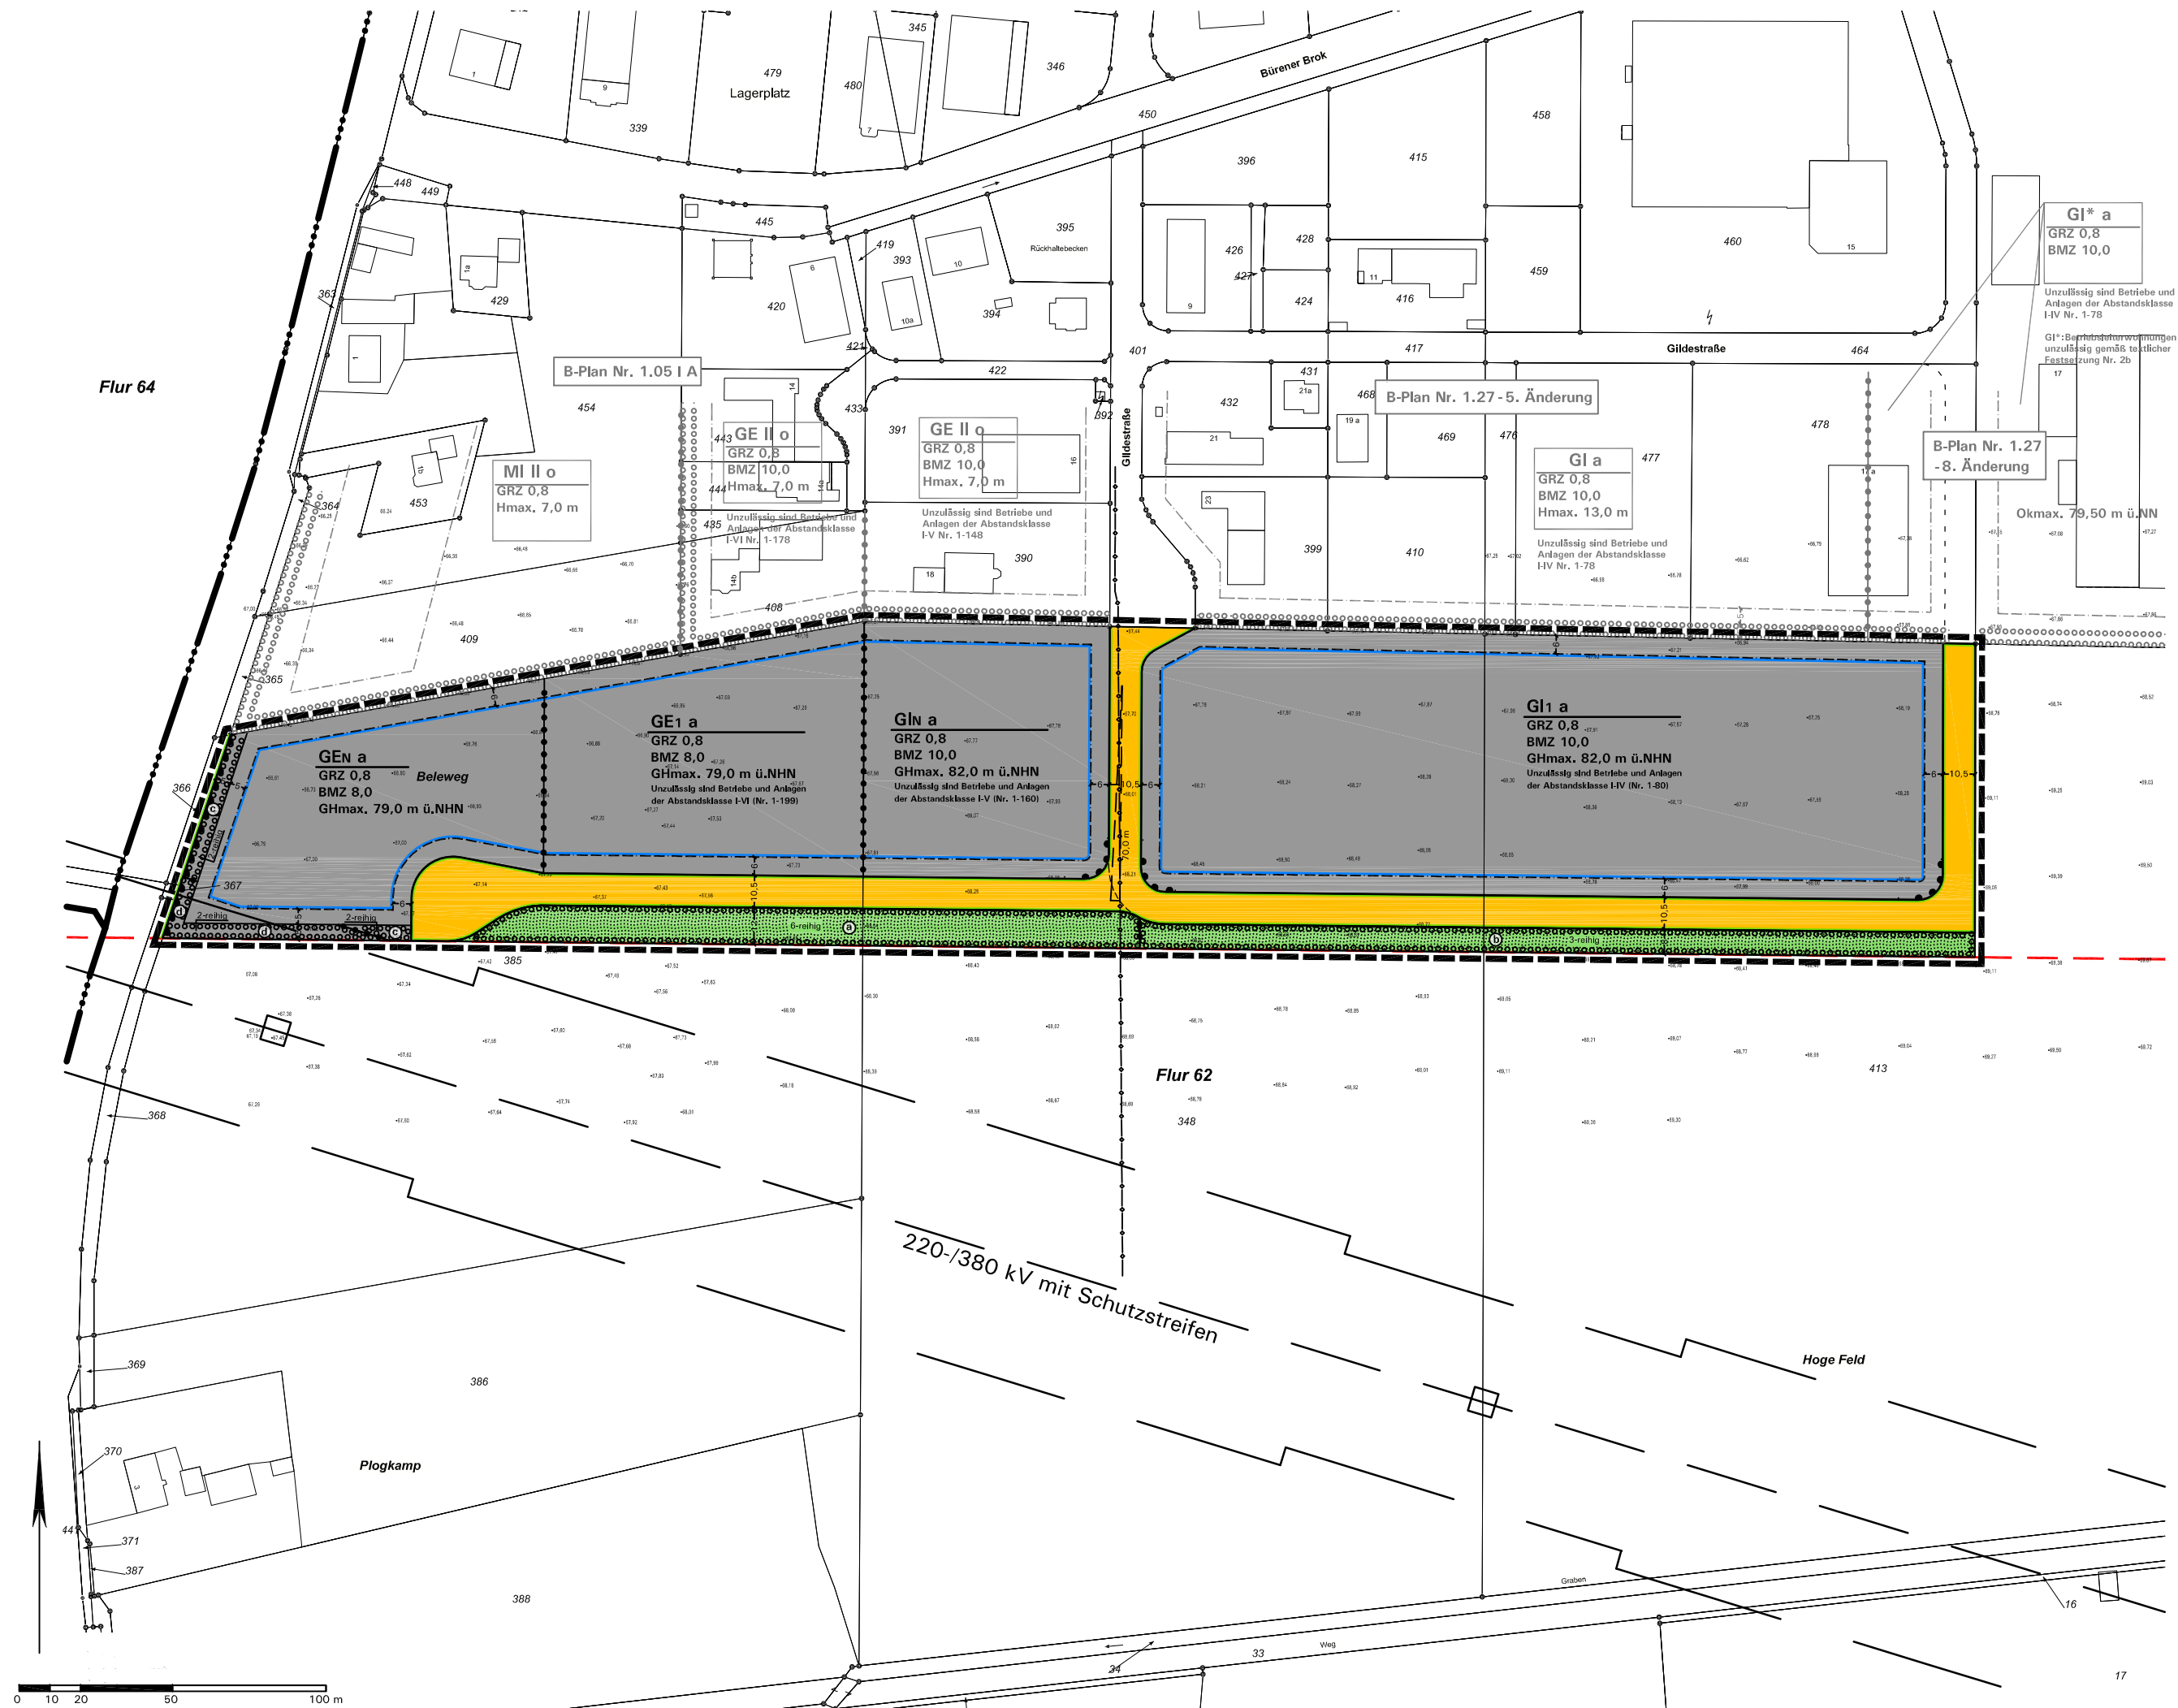

GI* a
GRZ 0,8
BMZ 10,0

Unzulässig sind Betriebe und Anlagen der Abstandsklasse I-IV Nr. 1-78

GI*: Betriebsanforderungen unzulässig gemäß technischer Festsetzung Nr. 2b

B-Plan Nr. 1.27
- 8. Änderung

Okmax. 79,50 m ü.NHN

B-Plan Nr. 1.27 - 5. Änderung

GI a
GRZ 0,8
BMZ 10,0
Hmax. 13,0 m

Unzulässig sind Betriebe und Anlagen der Abstandsklasse I-IV Nr. 1-78

B-Plan Nr. 1.05 I A

MI II o
GRZ 0,8
Hmax. 7,0 m

GE II o
GRZ 0,8
BMZ 10,0
Hmax. 7,0 m

Unzulässig sind Betriebe und Anlagen der Abstandsklasse I-V Nr. 1-148

GE II o
GRZ 0,8
BMZ 10,0
Hmax. 7,0 m

Unzulässig sind Betriebe und Anlagen der Abstandsklasse I-VI Nr. 1-178

GE1 a
GRZ 0,8
BMZ 8,0
GHmax. 79,0 m ü.NHN

GE1 a
GRZ 0,8
BMZ 10,0
GHmax. 82,0 m ü.NHN

Unzulässig sind Betriebe und Anlagen der Abstandsklasse I-V (Nr. 1-160)

GI1 a
GRZ 0,8
BMZ 10,0
GHmax. 82,0 m ü.NHN

Unzulässig sind Betriebe und Anlagen der Abstandsklasse I-IV (Nr. 1-80)

220-/380 kV mit Schutzstreifen

Hoge Feld

Plogkamp

0 10 20 50 100 m