


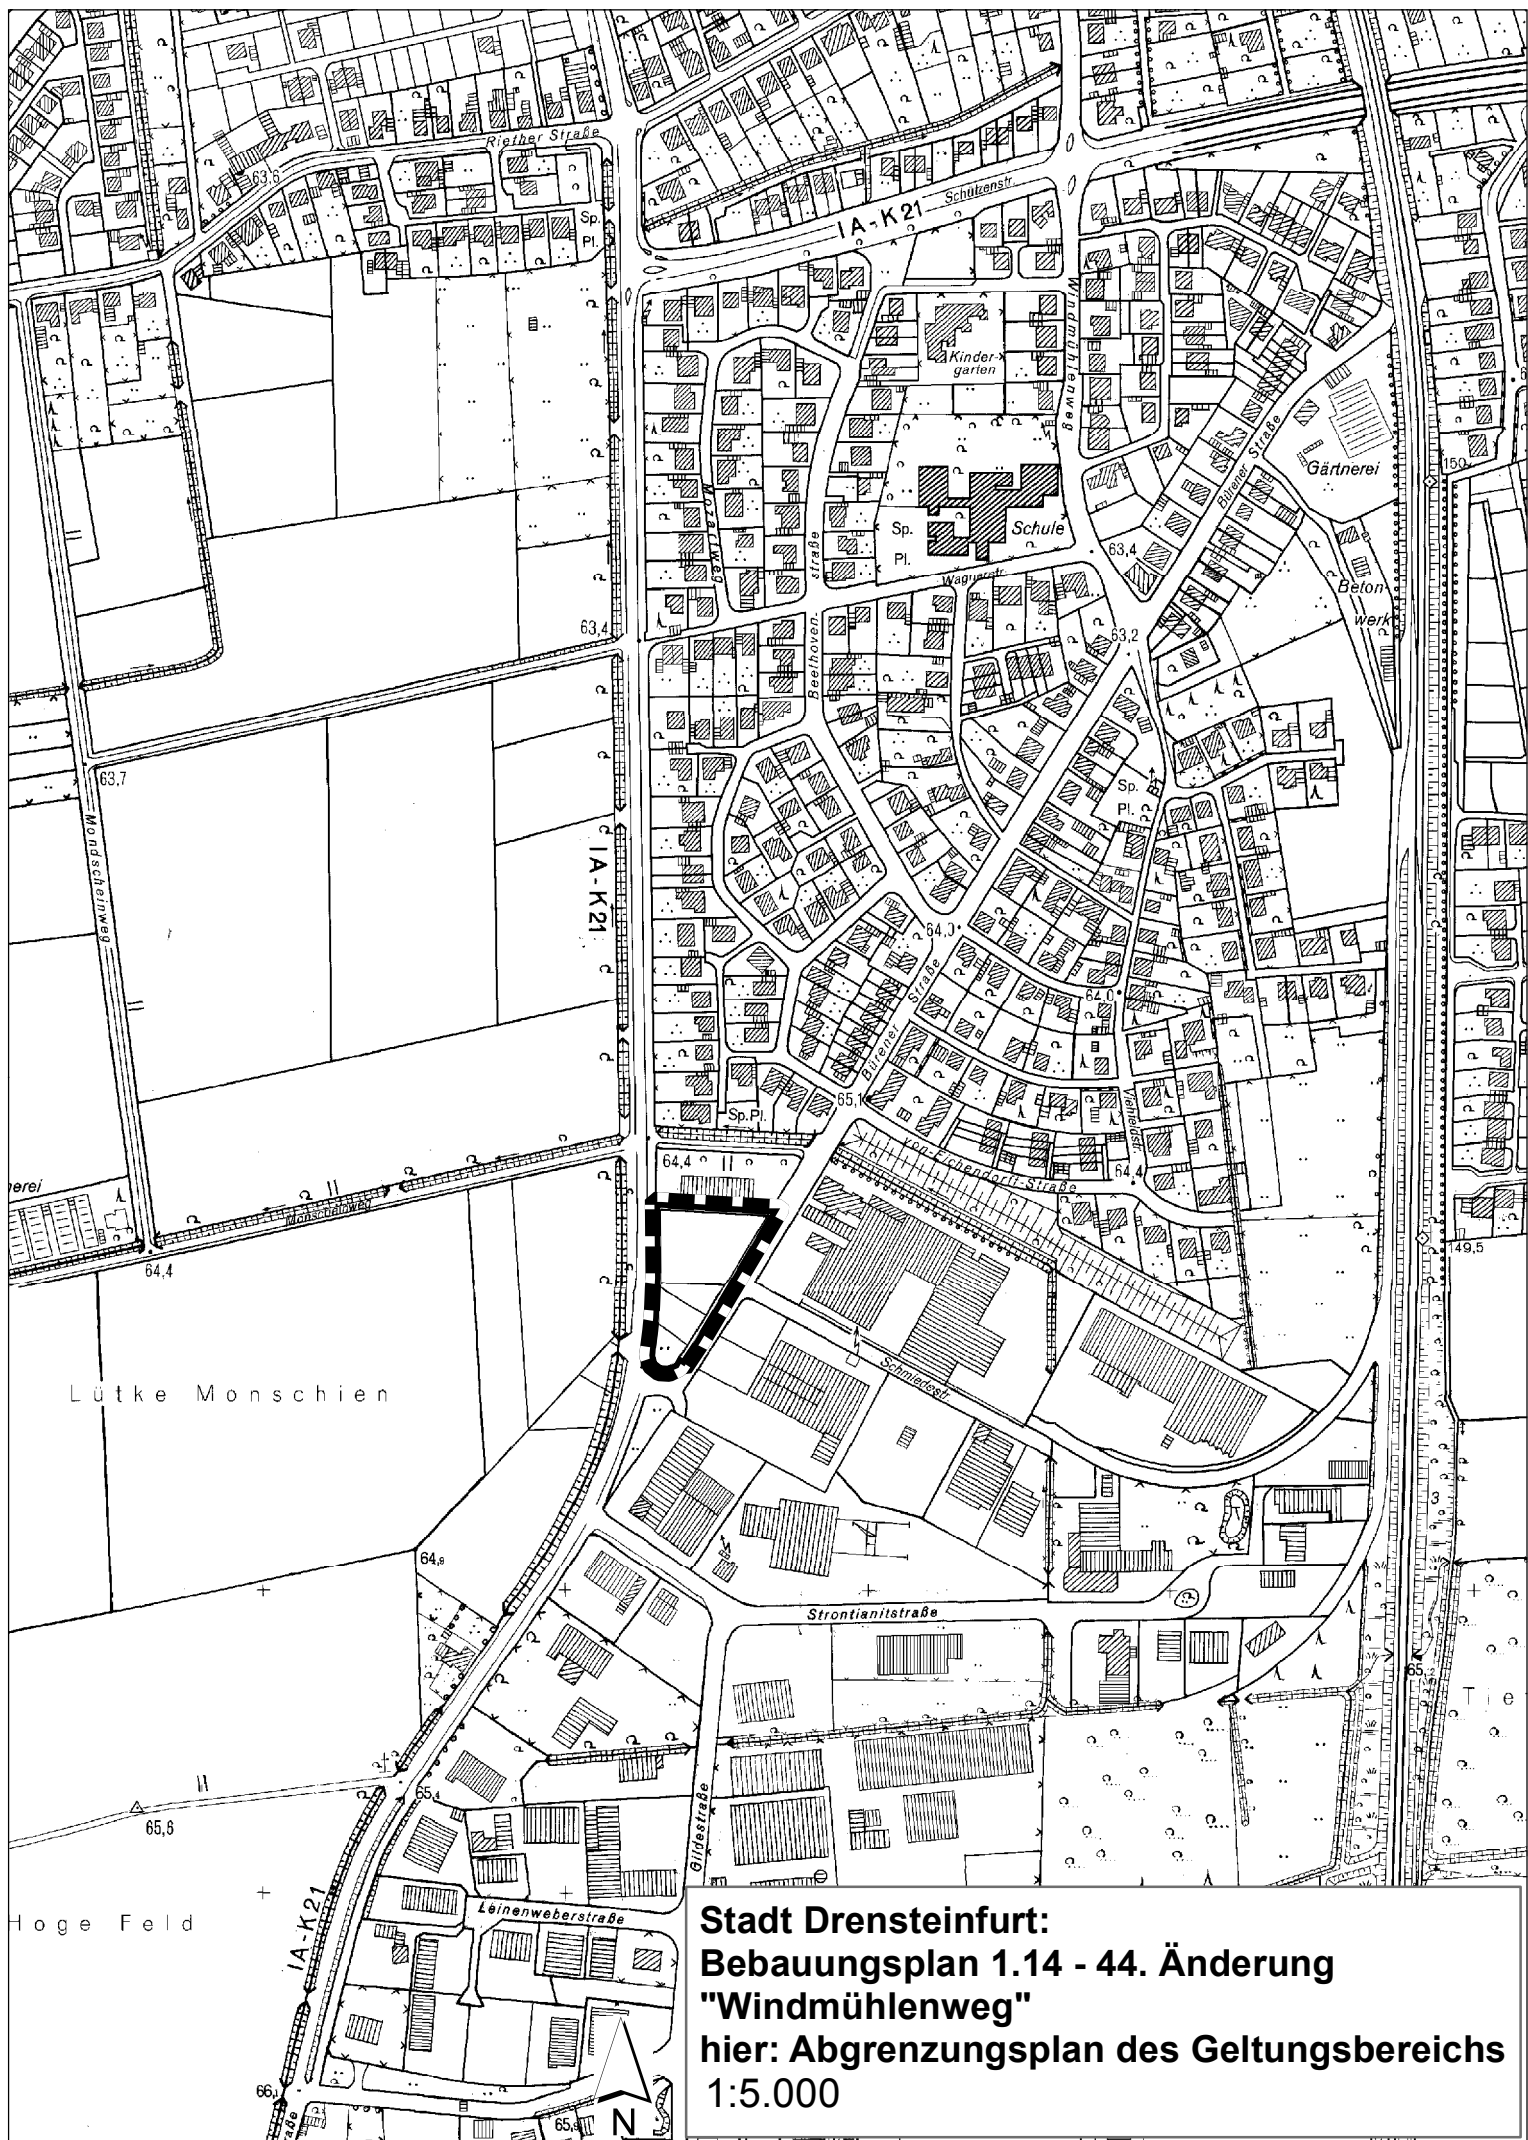

Stadt Drensteinfurt:
Bebauungsplan 1.14 - 44. Änderung
"Windmühlenweg"
hier: Abgrenzungsplan des Geltungsbereichs
1:5.000