


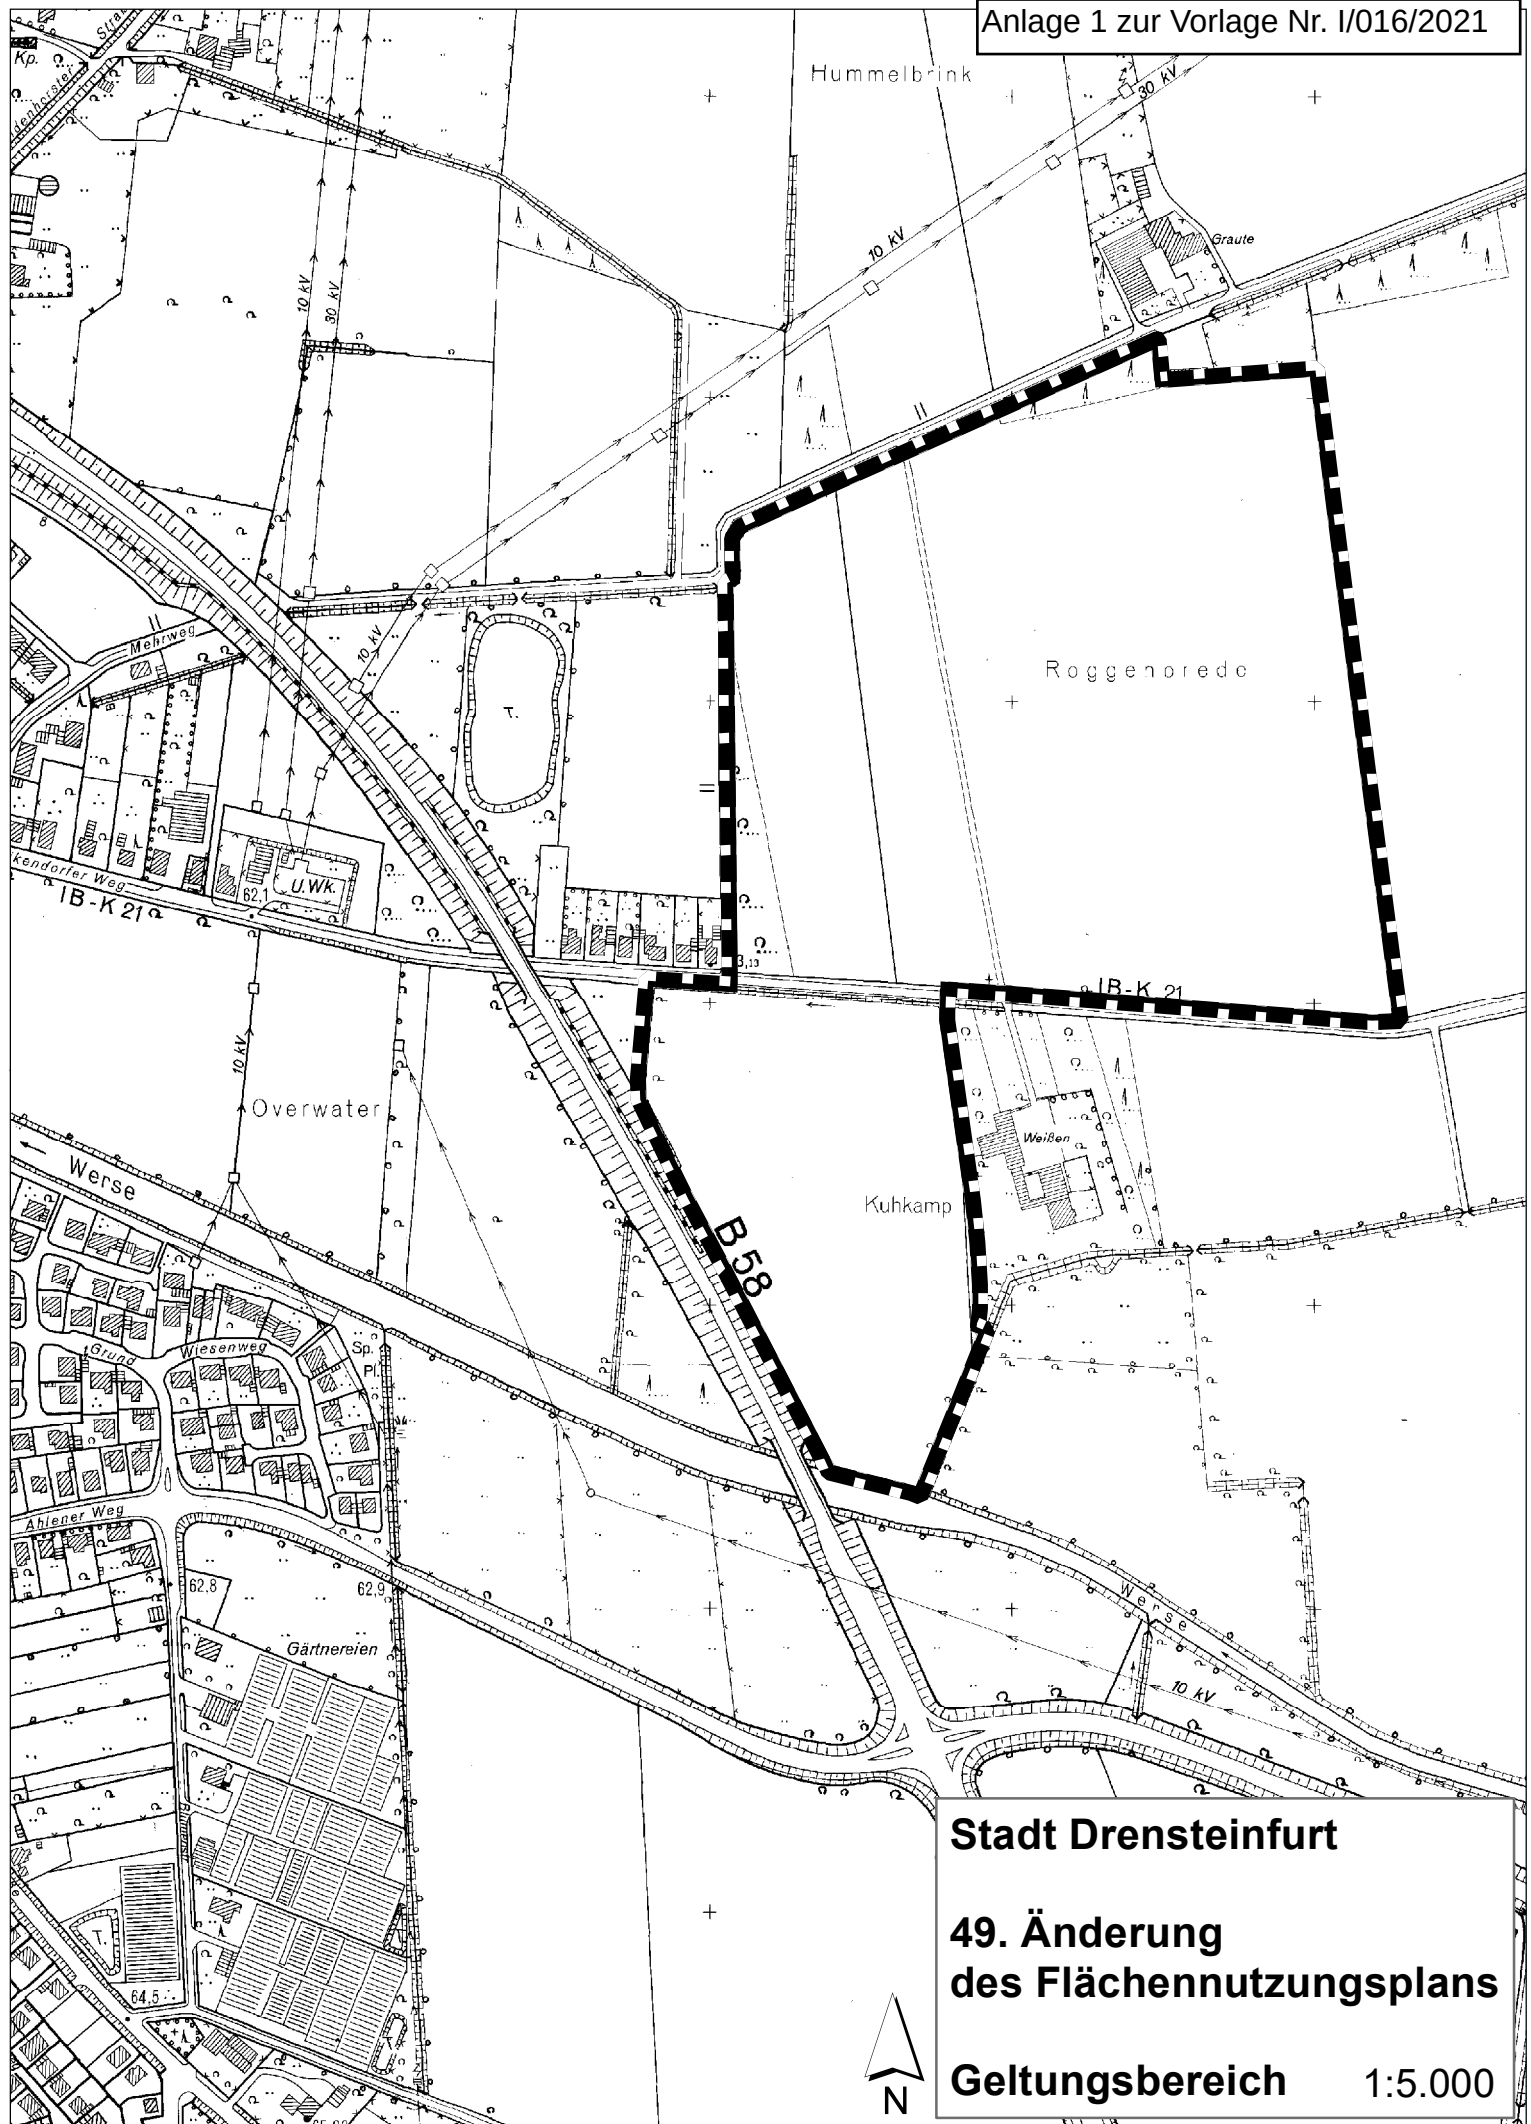

Stadt Drensteinfurt

**49. Änderung
des Flächennutzungsplans**

Geltungsbereich

1:5.000