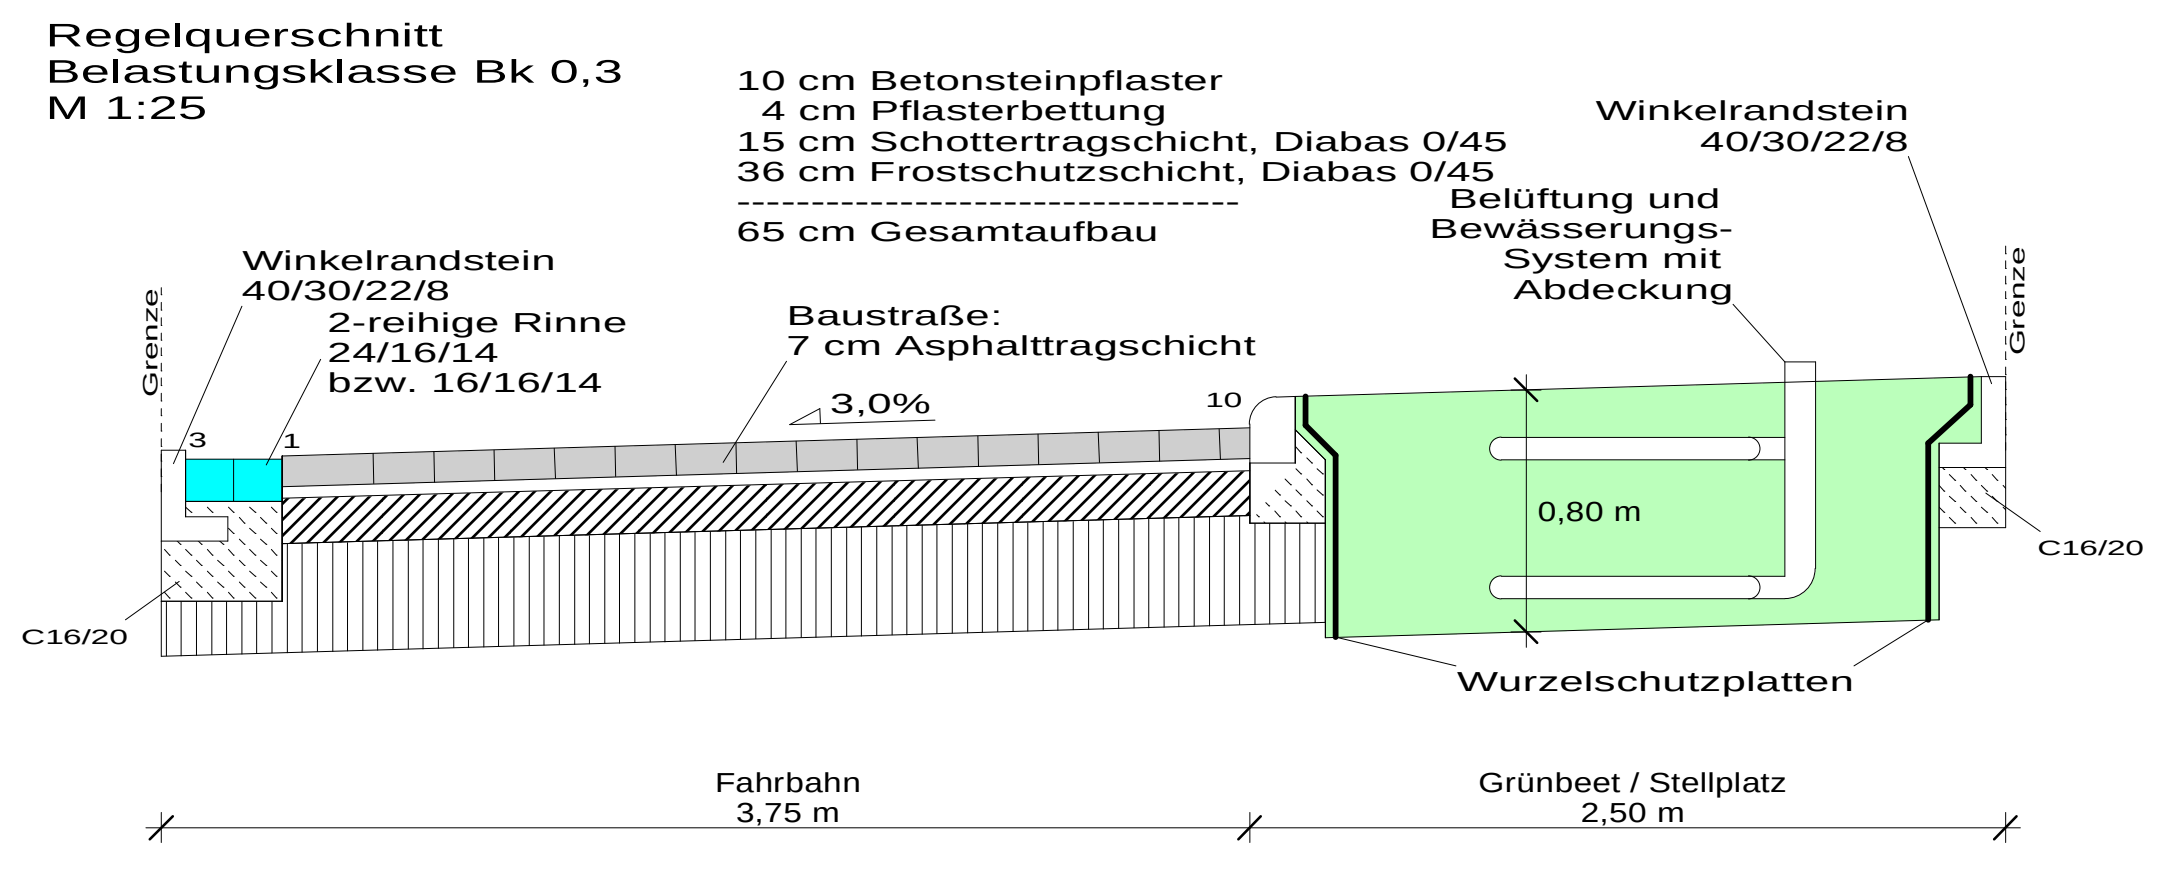
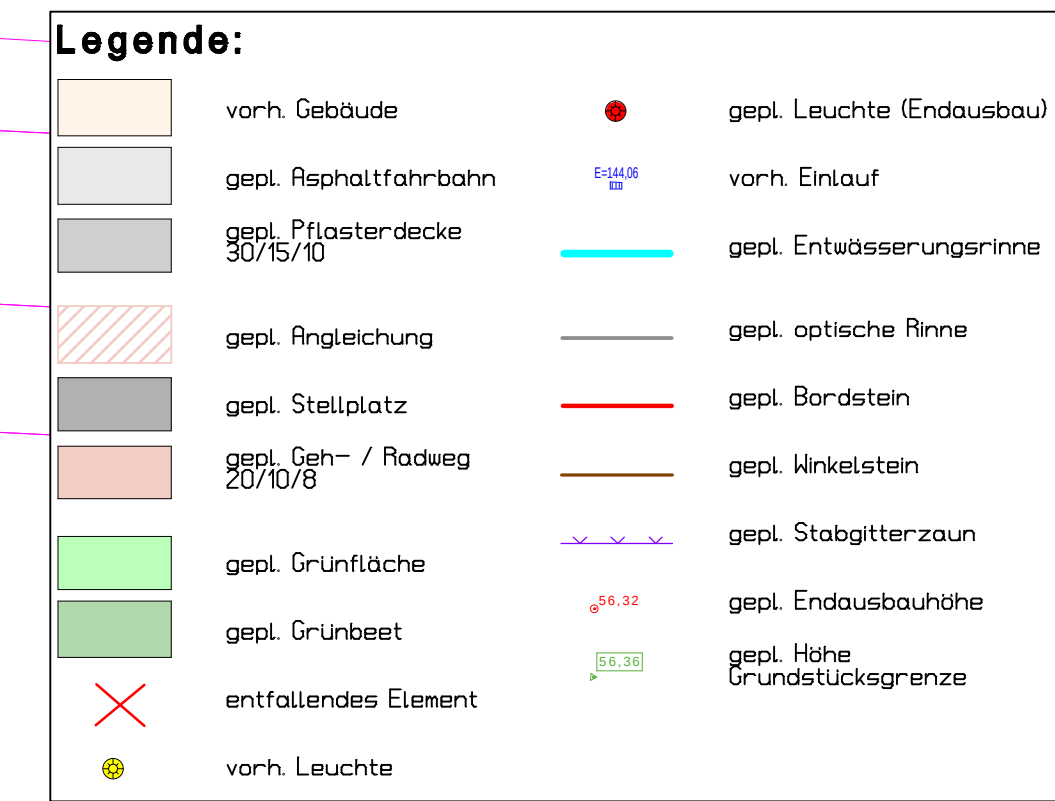


|        |   |            |      |
|--------|---|------------|------|
|        |   |            |      |
|        |   |            |      |
|        |   |            |      |
|        |   |            |      |
| 01     | Änderungen nach Online Präsentation: L012 und L016 auf<br>Grenzkpunkte versetzt, B02 nach Norden versetzt und B05 entfällt | 21.06.2021 | P.P. |
| Index: | Änderungen:   | Datum:     | Gez: |

**PLANUNG UND ABWICKLUNG VON VERKEHRSANLAGEN UND INGENIEURBAUWERKEN**

Osttor 43  
48324 Sendenhorst

Tel. 02526 / 1026  
Fax 02526 / 1025-5

info@gnegel.net  
www.gnegel.net



**GNEGEL**  
GMBH

|   |                                                                    |   |
|---|--------------------------------------------------------------------|---|
| <h1 style="text-align: center;">Stadt Drensteinfurt</h1> <h2 style="text-align: center;">Tiefbauamt</h2> <p style="text-align: center;">LANDSBERGPLATZ 7, 48031 DRENSTEINFURT</p> |                                                                    |  <p><b>Stadt<br/>Drensteinfurt</b></p> |
| Projekt:   | <i>Endausbau<br/>Baugebiet<br/>Am Ladestrang<br/>Drensteinfurt</i> |   |
| Planbezeichnung:   | <i>Straßenplanung<br/>Lageplan<br/>Endausbau</i>                   |   |
| Maßstab:   | 1 : 250                                                            | Projektnummer: 15046<br>Datum: 21.04.2021<br>Bearbeitung: P. Pfeiffer                                                       |
| Auftraggeber   |                                                                    | Aufgestellt: 2021<br>Endausbau: 2021                                                                                        |